


Nr konc.:GK-II.6642.848.2022
Mapa zawiera znaki i opisy wg. nieobowiązującej instrukcji tech. K-1
kolor szary - dane niespełniające obowiązujących standardów technicznych
skan archiwalnej analogowej mapy zasadniczej

Nazwa organu prowadzącego państwowy zasób geodezyjny i kartograficzny	STAROSTA TARNOWSKI
Identyfikator ewidencyjny materiału zasobu	PL.PZGIK.7487
Nazwa materiału zasobu	MAPA ZASADNICZA
Data wykonania kopii materiału zasobu	2022.02.16
Imię, nazwisko i podpis osoby reprezentującej organ	Z up. STAROSTY mgr inż. Katarzyna Mika GŁÓWNA

MAPA ZASADNICZA SKALA 1:2000

Układ odniesienia: PL-ETRF89, układ wsp. płaskich: PL-2000 strefa 7 (21°), układ wys.: PL-KRON86-NH (Kronsztadt 60)
obr. Tuchów 0001: dz. 45

Województwo: małopolskie
Powiat: tarnowski
Jednostka ewidencyjna: 121610_4, Tuchów - miasto
Obręb: 0001, Tuchów

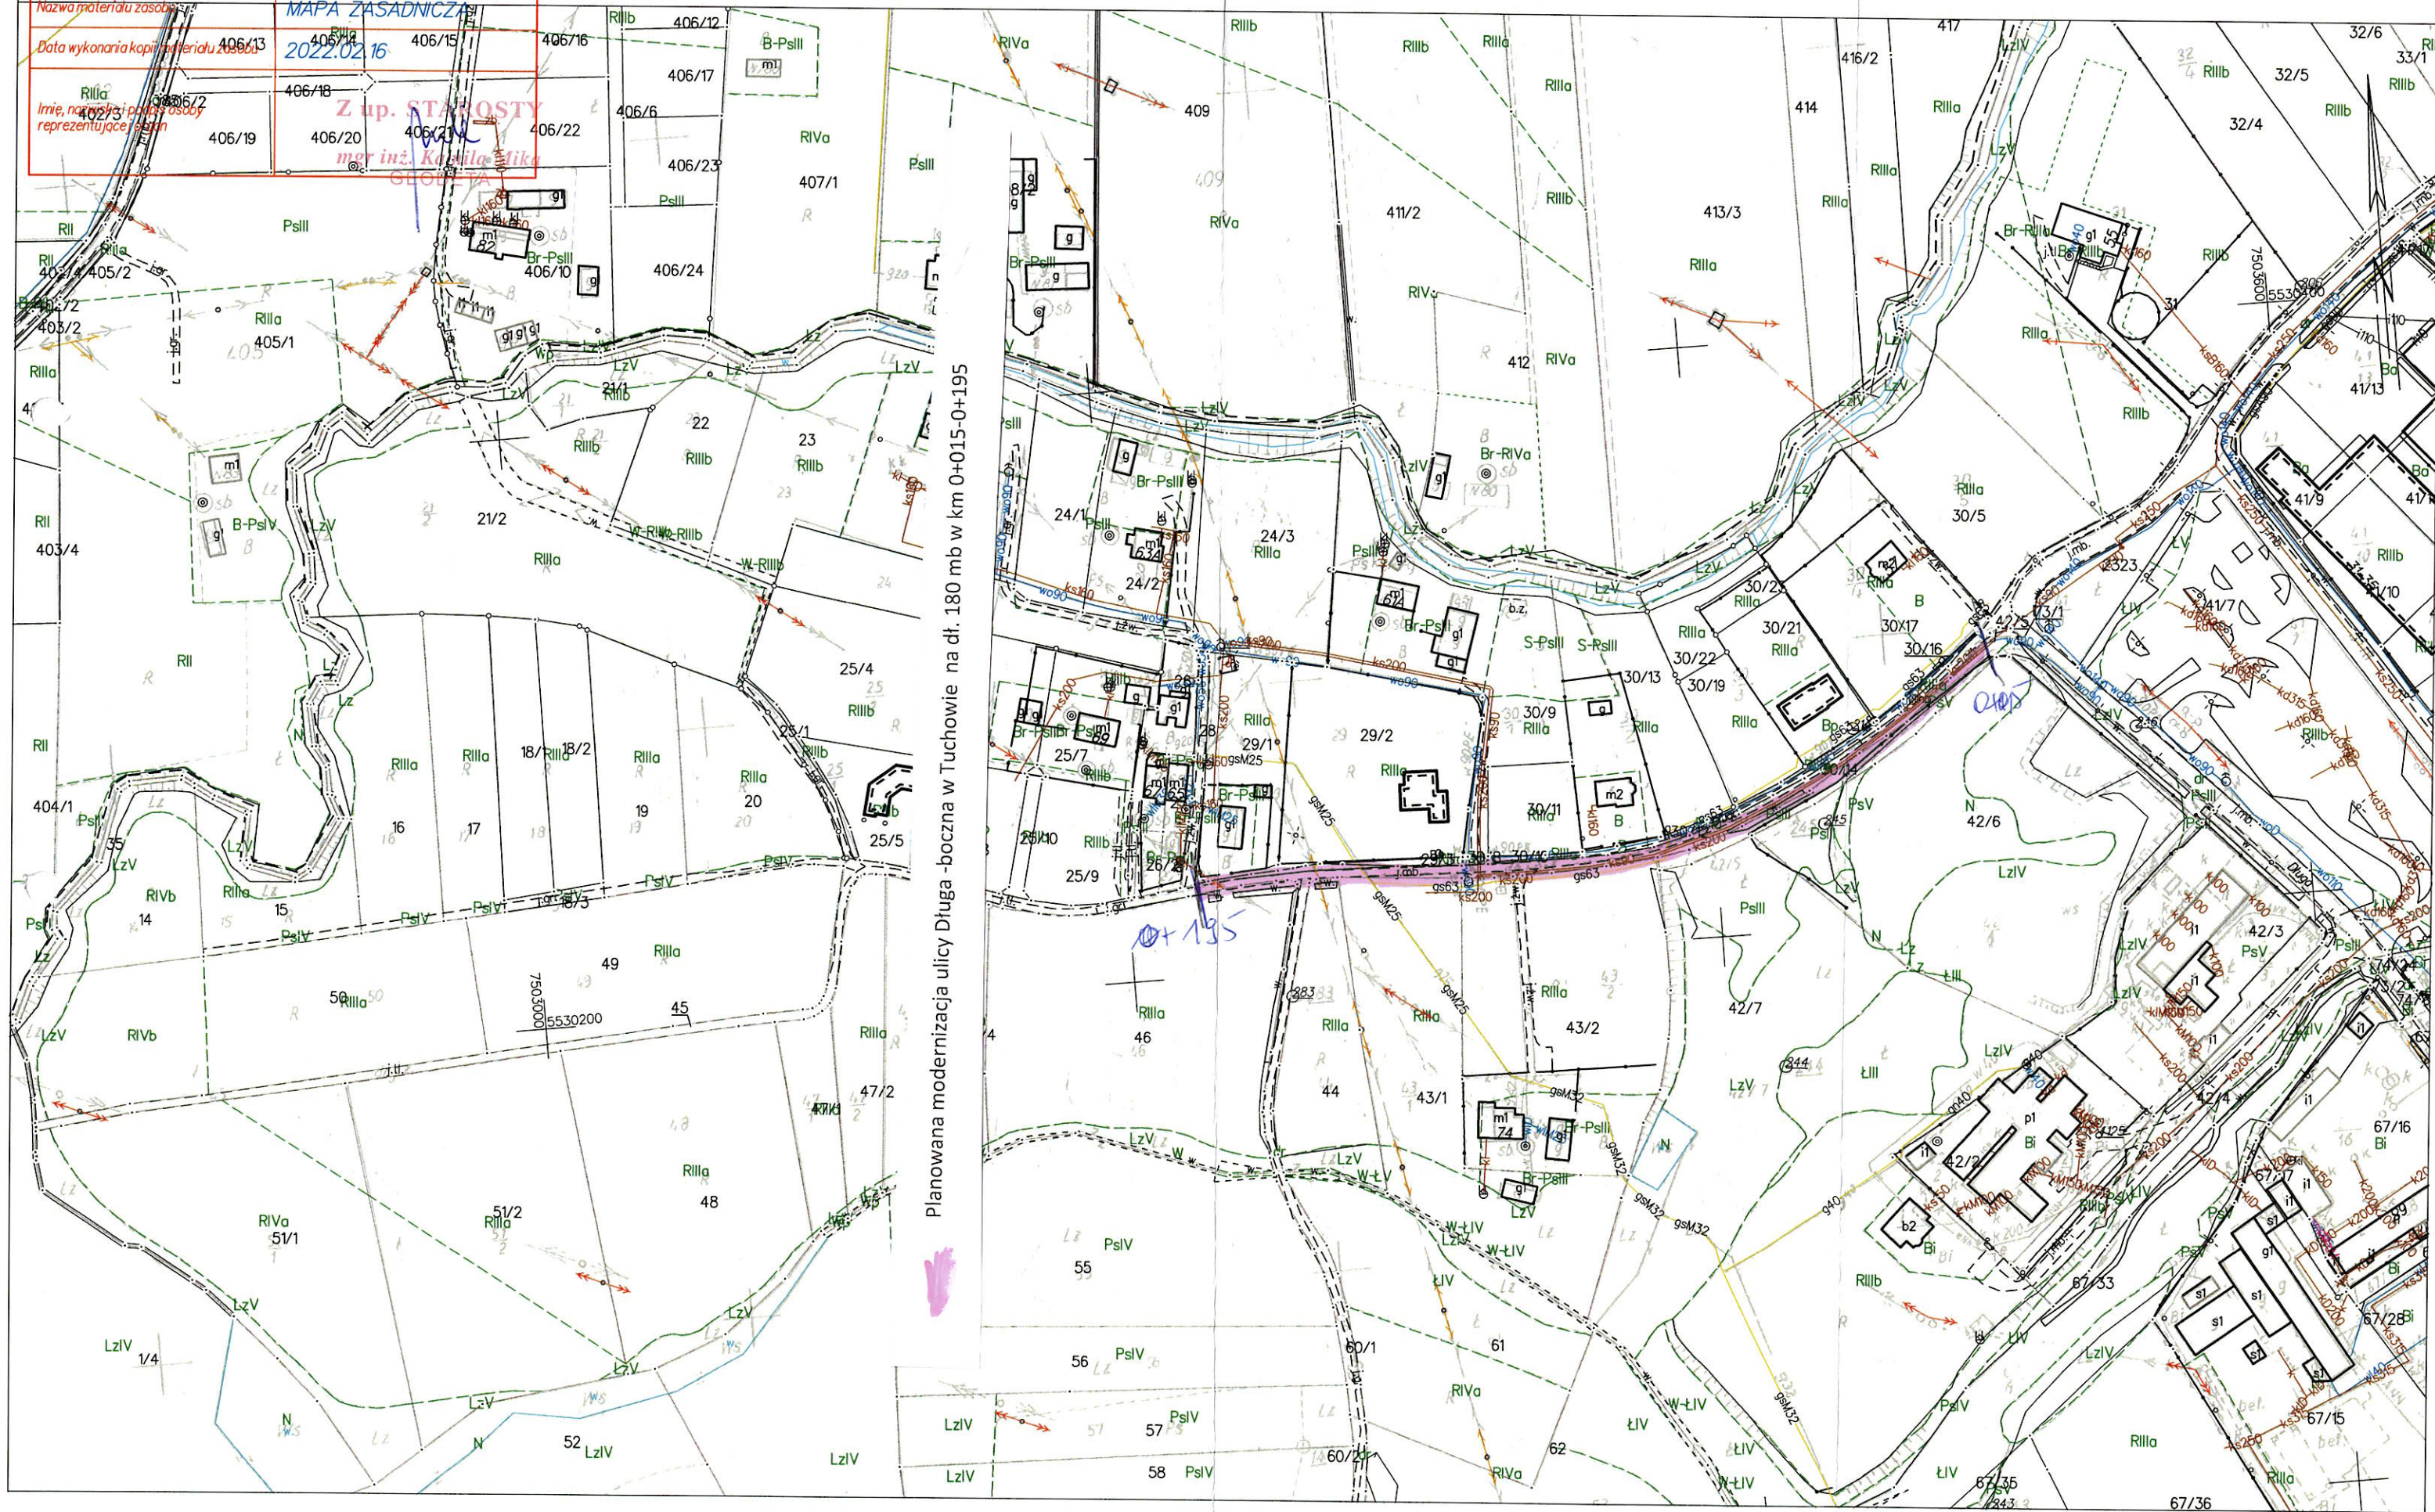

Planowana modernizacja ulicy Długa -boczna w Tuchowie na dł. 180 mb w km 0+015-0+195