


Nie wyklucza się istnienia w terenie innych nie wykazanych na niniejszej mapie urządzeń podziemnych, które nie były zgłoszone do inwentaryzacji lub o których brak jest informacji w instytucjach branżowych.

Poświadczam, że niniejszy dokument został opracowany w wyniku prac geodezyjnych i kartograficznych, których rezultaty zawiera operat techniczny pozytywnie zweryfikowany. Jednocześnie informuję, że jestem świadomy odpowiedzialności karnej za złożenie fałszywego oświadczenia.	
Identyfikator zgłoszenia prac geodezyjnych	GK-III.6640.1.375.2022
Organ służby geodezyjnej, który otrzymał zgłoszenie	Starosta Powiatu Szamotulskiego
Wykonawca prac geodezyjnych	<b>GEOX</b> USŁUGI GEODEZYJNE RAFAŁ GŁADYSIAK geodeta uprawniony nr upr. 21157 tel. 600 858 987 64 - 530 Kazmierz, ul. M. Konopnickiej 33 NIP 787-107-35-14 REGON 301617584
Nr oraz data sporządzenia dokumentu zawierającego wynik pozytywnej weryfikacji	Protokół nr 3 z dnia 25.07.2022
Imię i nazwisko oraz nr uprawnień zawodowych kierownika prac	mgr inż. RAFAŁ GŁADYSIAK geodeta uprawniony - nr upr. 21157 tel. 600 858 987 biuro@geox.net.pl

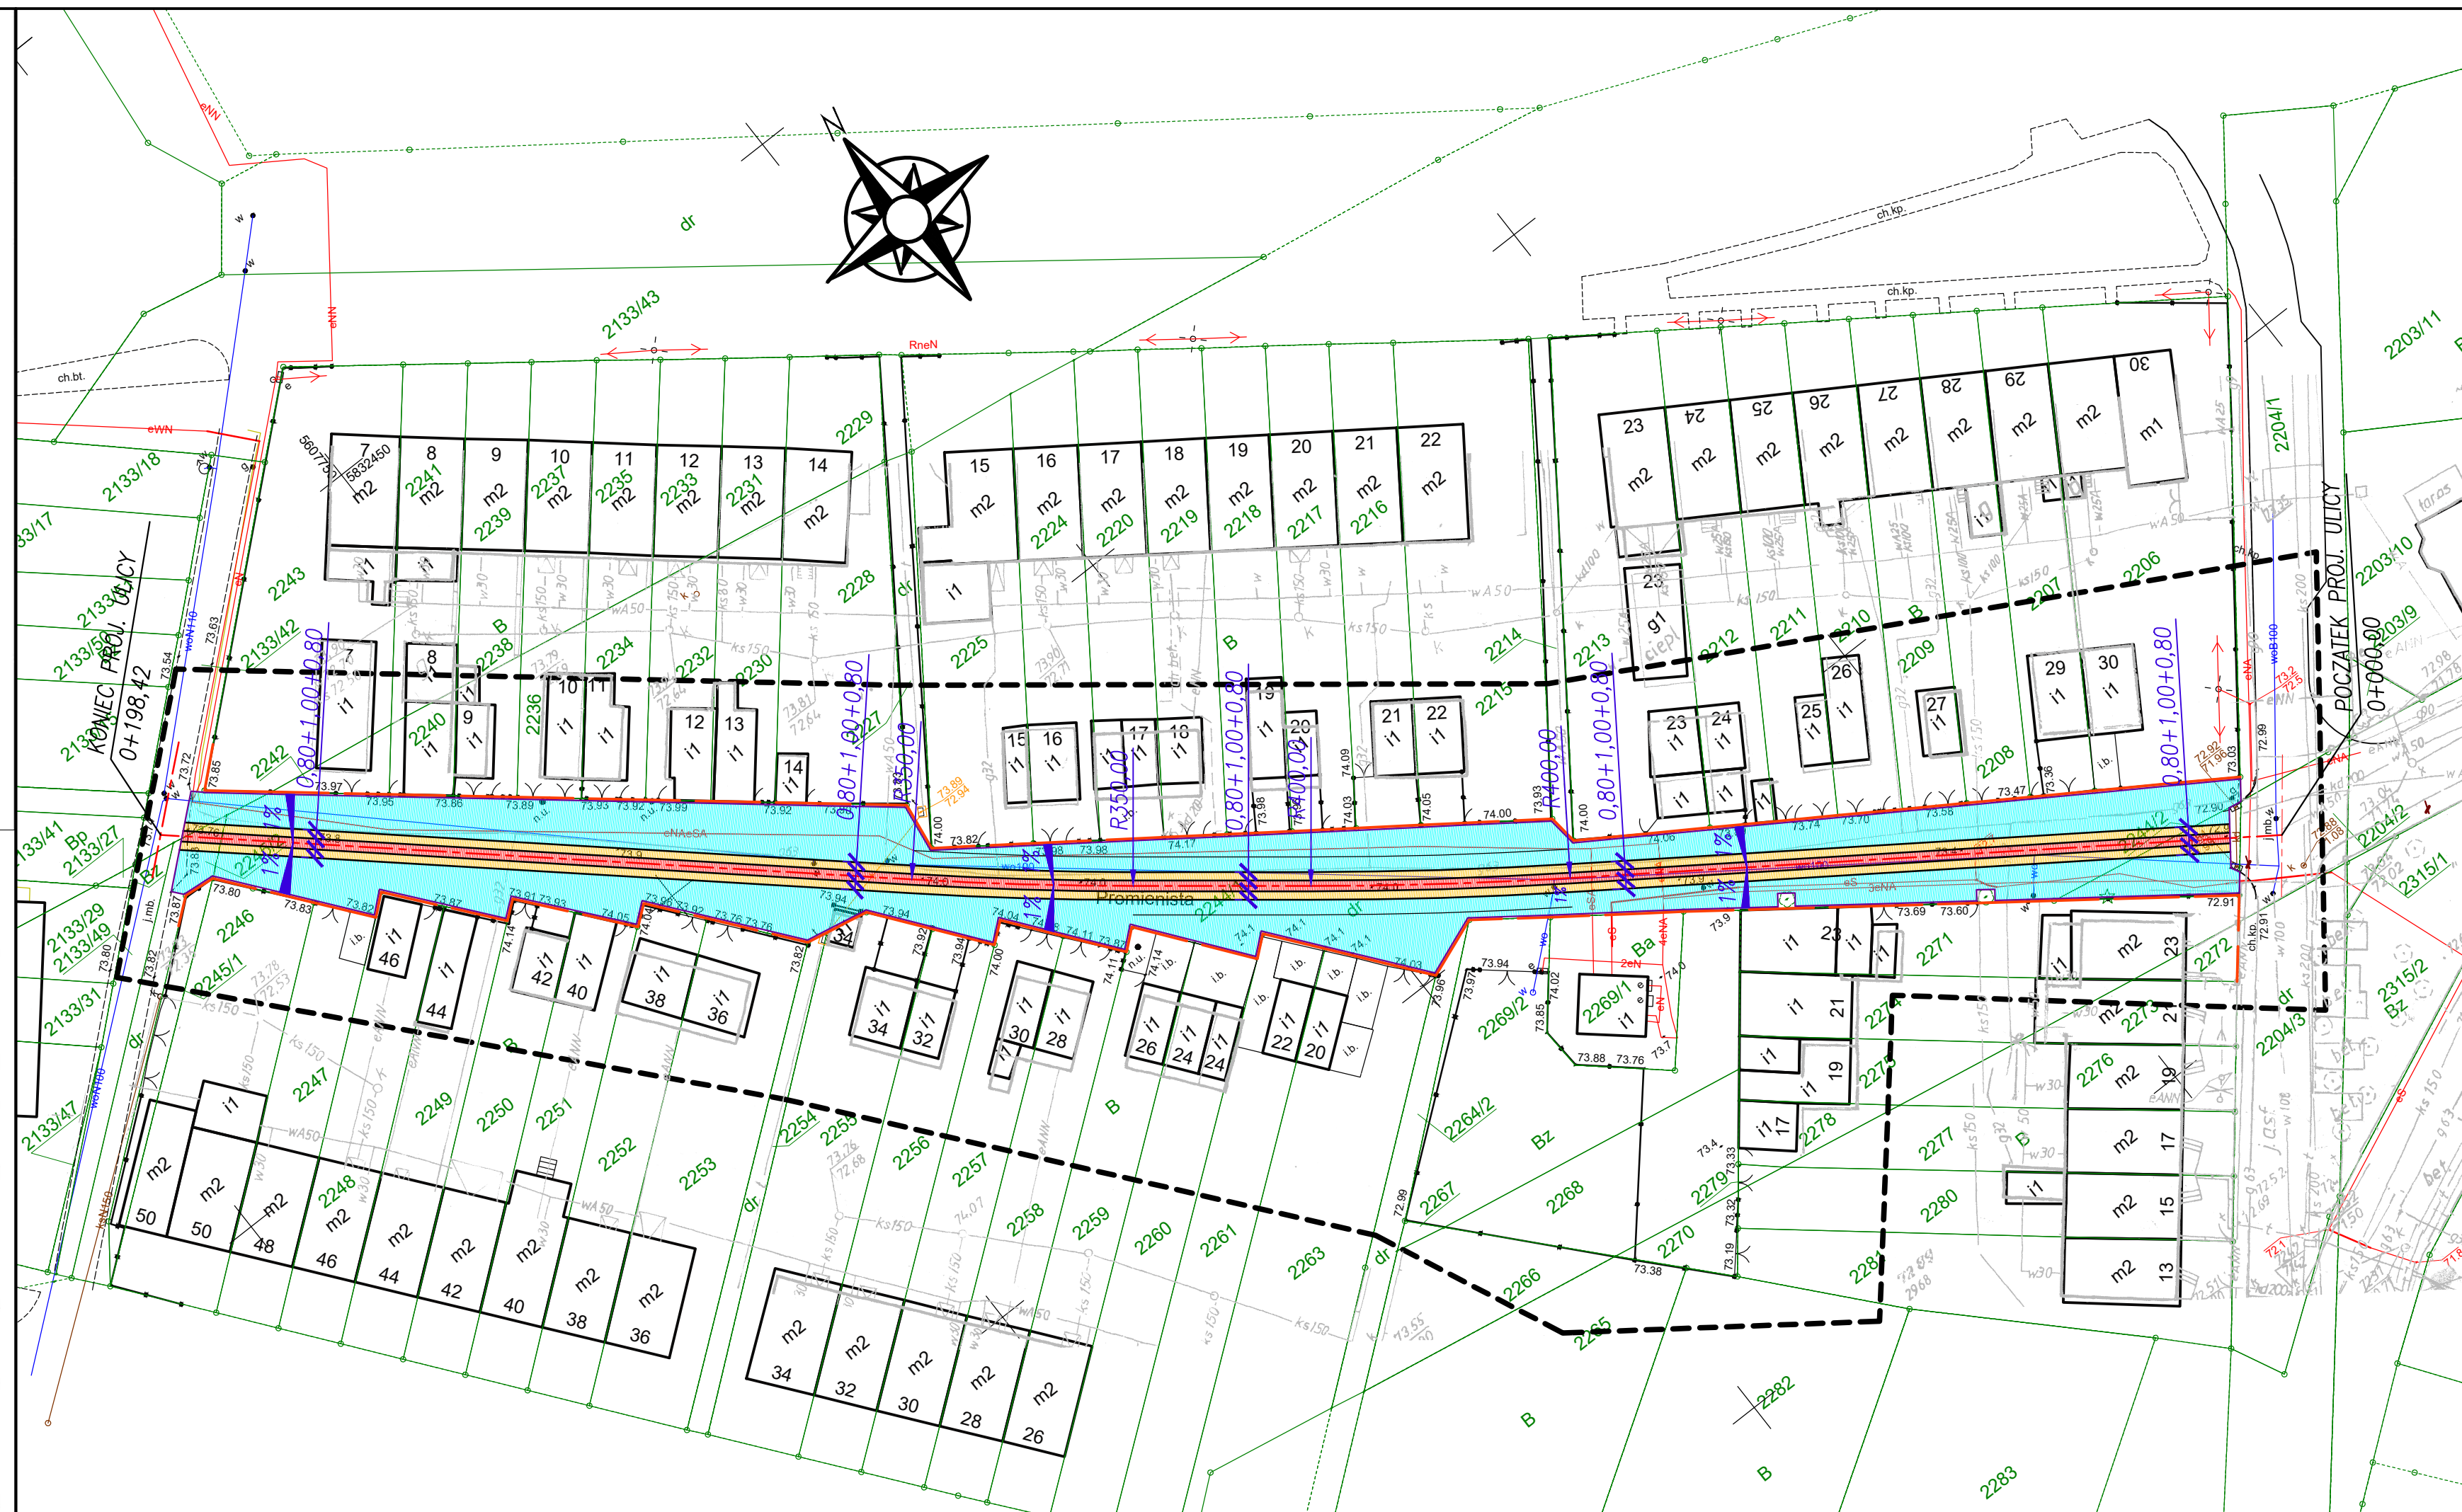

### LEGENDA

- ISTNIEJĄCA GRANICA PASA DROGOWEGO
- PROJ. NAWIERZCHNIA JEZDNI Z PŁYT BETONOWYCH
- PROJ. NAWIERZCHNIA Z PŁYT AŻUROWYCH 60X40X10
- PROJ. NAWIERZCHNIA Z KOSTKI BETONOWEJ TYPU "EKO" GR. 8CM
- PROJ. KRAWĘDŹ PŁYT
- PROJ. OPORNIK 10X25

### PROJEKT BUDOWLANY

<b>Vegur</b> <i>Magdalena Nowak</i>	VEGUR Magdalena Nowak ul. Obornicka 149 62-002 Suchy Las vegur@outlook.com NIP: 606 003 23 89 REGON: 361232541	
	BRANŻA: D	STADIUM: PB
INWESTOR: <b>Urząd Miasta i Gminy w Szamotułach</b> ul. Dworcowa 26 64-500 Szamotuły	SKALA: 1:500	
	DATA: październik 2022	
INWESTYCJA: <b>PRZEBUDOWA ULICY PROMIENISTEJ W M. SZAMOTUŁY</b>		
ZMIAROWOŚĆ: <b>PLAN SYTUACYJNY</b>		
PROJEKTANT: BR. DROGOWA:	mgr inż. Maciej Sługocki upr. nr WKP/0277/PWOD/10	
NR RYS. ZESPÓŁ PROJEKTOWY:	B17/22 - D - D -02 - PB -0	
NR PROJ.:	OBJEKT:	BRANŻA:
NR RYS.:	STADIUM:	INDEX:

ARKUSZ: