


SEGMENT C

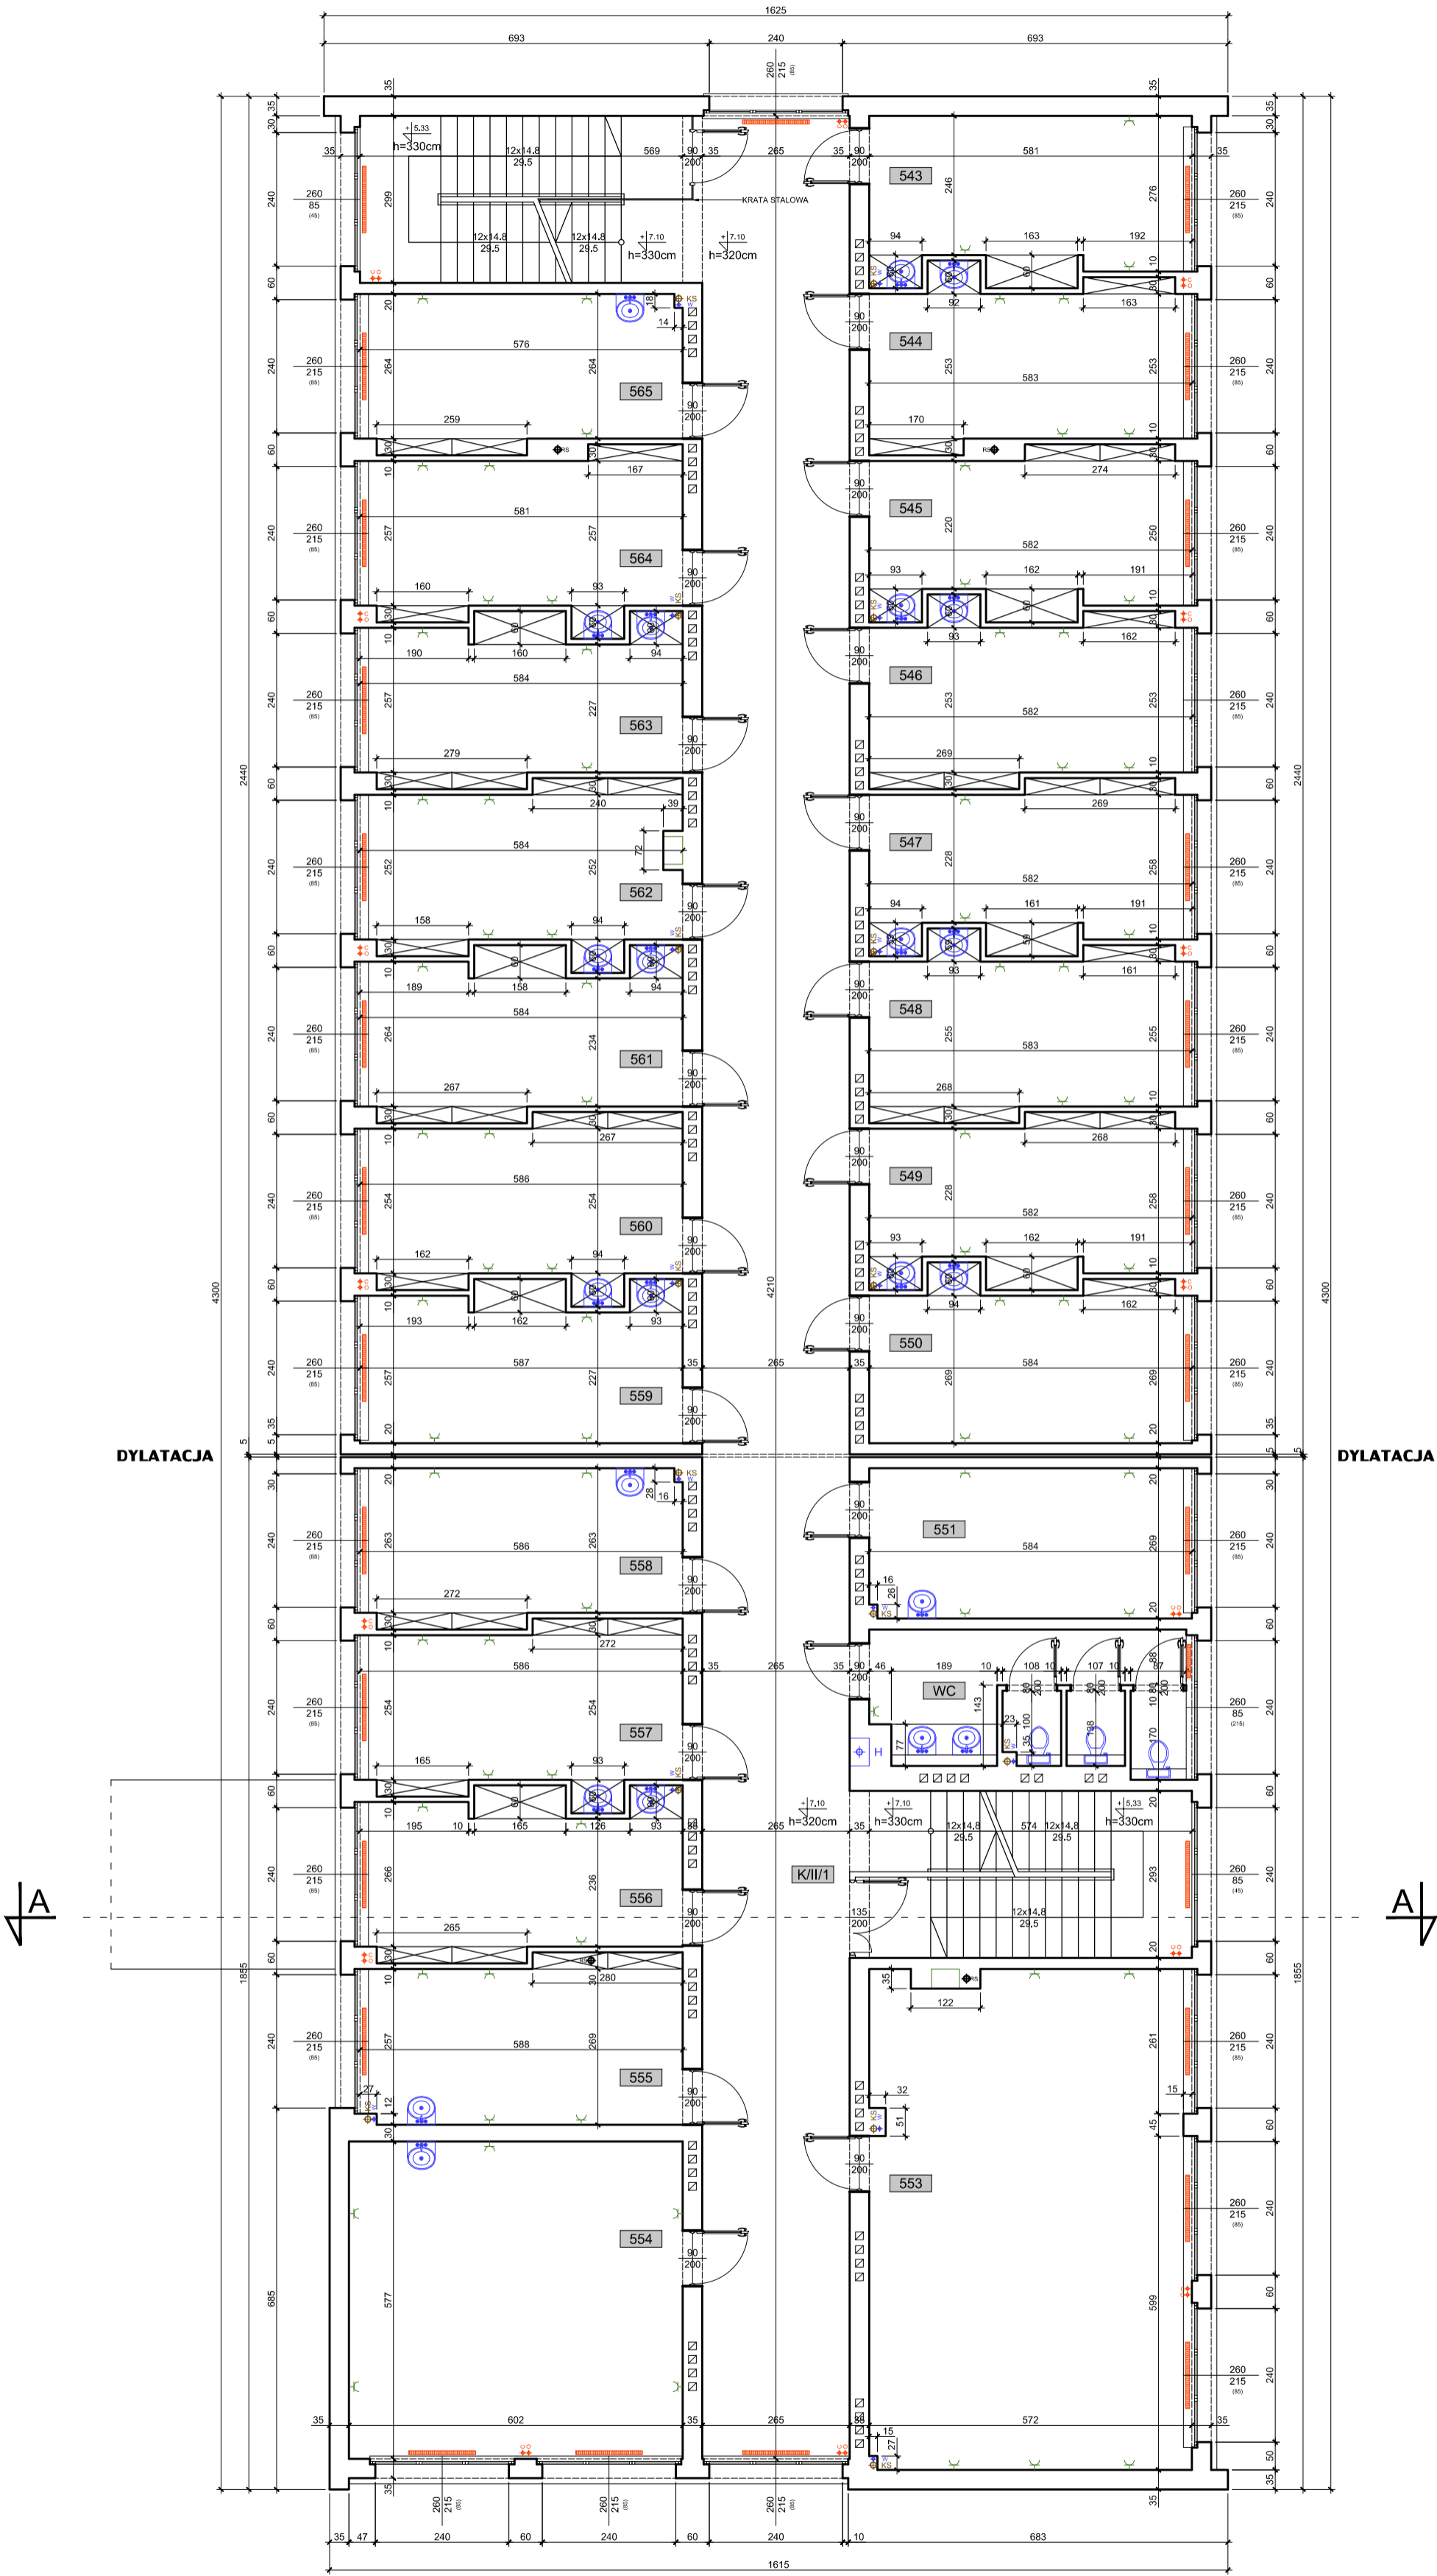

Zestawienie powierzchni użytkowej - II piętro

543	Pokój	16,41	m²	554	Pokój	34,74	m²	564	Pokój	16,47	m²
544	Pokój	16,30	m²	555	Pokój	16,62	m²	565	Pokój	15,96	m²
545	Pokój	15,73	m²	556	Pokój	16,83	m²	WC	WC	12,33	m²
546	Pokój	16,58	m²	557	Pokój	16,75	m²	K/II/1	Komunikacja	147,47	m²
547	Pokój	16,15	m²	558	Pokój	16,18	m²	Razem:		572.07	m²
548	Pokój	16,70	m²	559	Pokój	15,43	m²				
549	Pokój	16,18	m²	560	Pokój	16,74	m²				
550	Pokój	16,76	m²	561	Pokój	16,55	m²				
551	Pokój	15,67	m²	562	Pokój	16,19	m²				
553	Pokój	51,14	m²	563	Pokój	16,19	m²				

Investor :	Uniwersytet Śląski w Katowicach Katowice ul. Bankowa 14		
Temat opracowania :	Inwentaryzacja budowlana budynku Wydziału Matematyki, Fizyki i Chemii Uniwersytetu Śląskiego zlokalizowanego w Katowicach przy ul. Bankowej 14		
Obiekt :	Budynek Wydziału Matematyki, Fizyki i Chemii Uniwersytetu Śląskiego		
Temat rysunku :	RZUT II PIĘTRA		
Autor opracowania : mgr inż. Dorota Setlak	Podpis :	Data : Kwiecień 2015r.	Nr rys. : C4
Uprawnienia budowlane : SLK/1519/OOWOK/06		Skala : 1:100	