


SEGMENT C

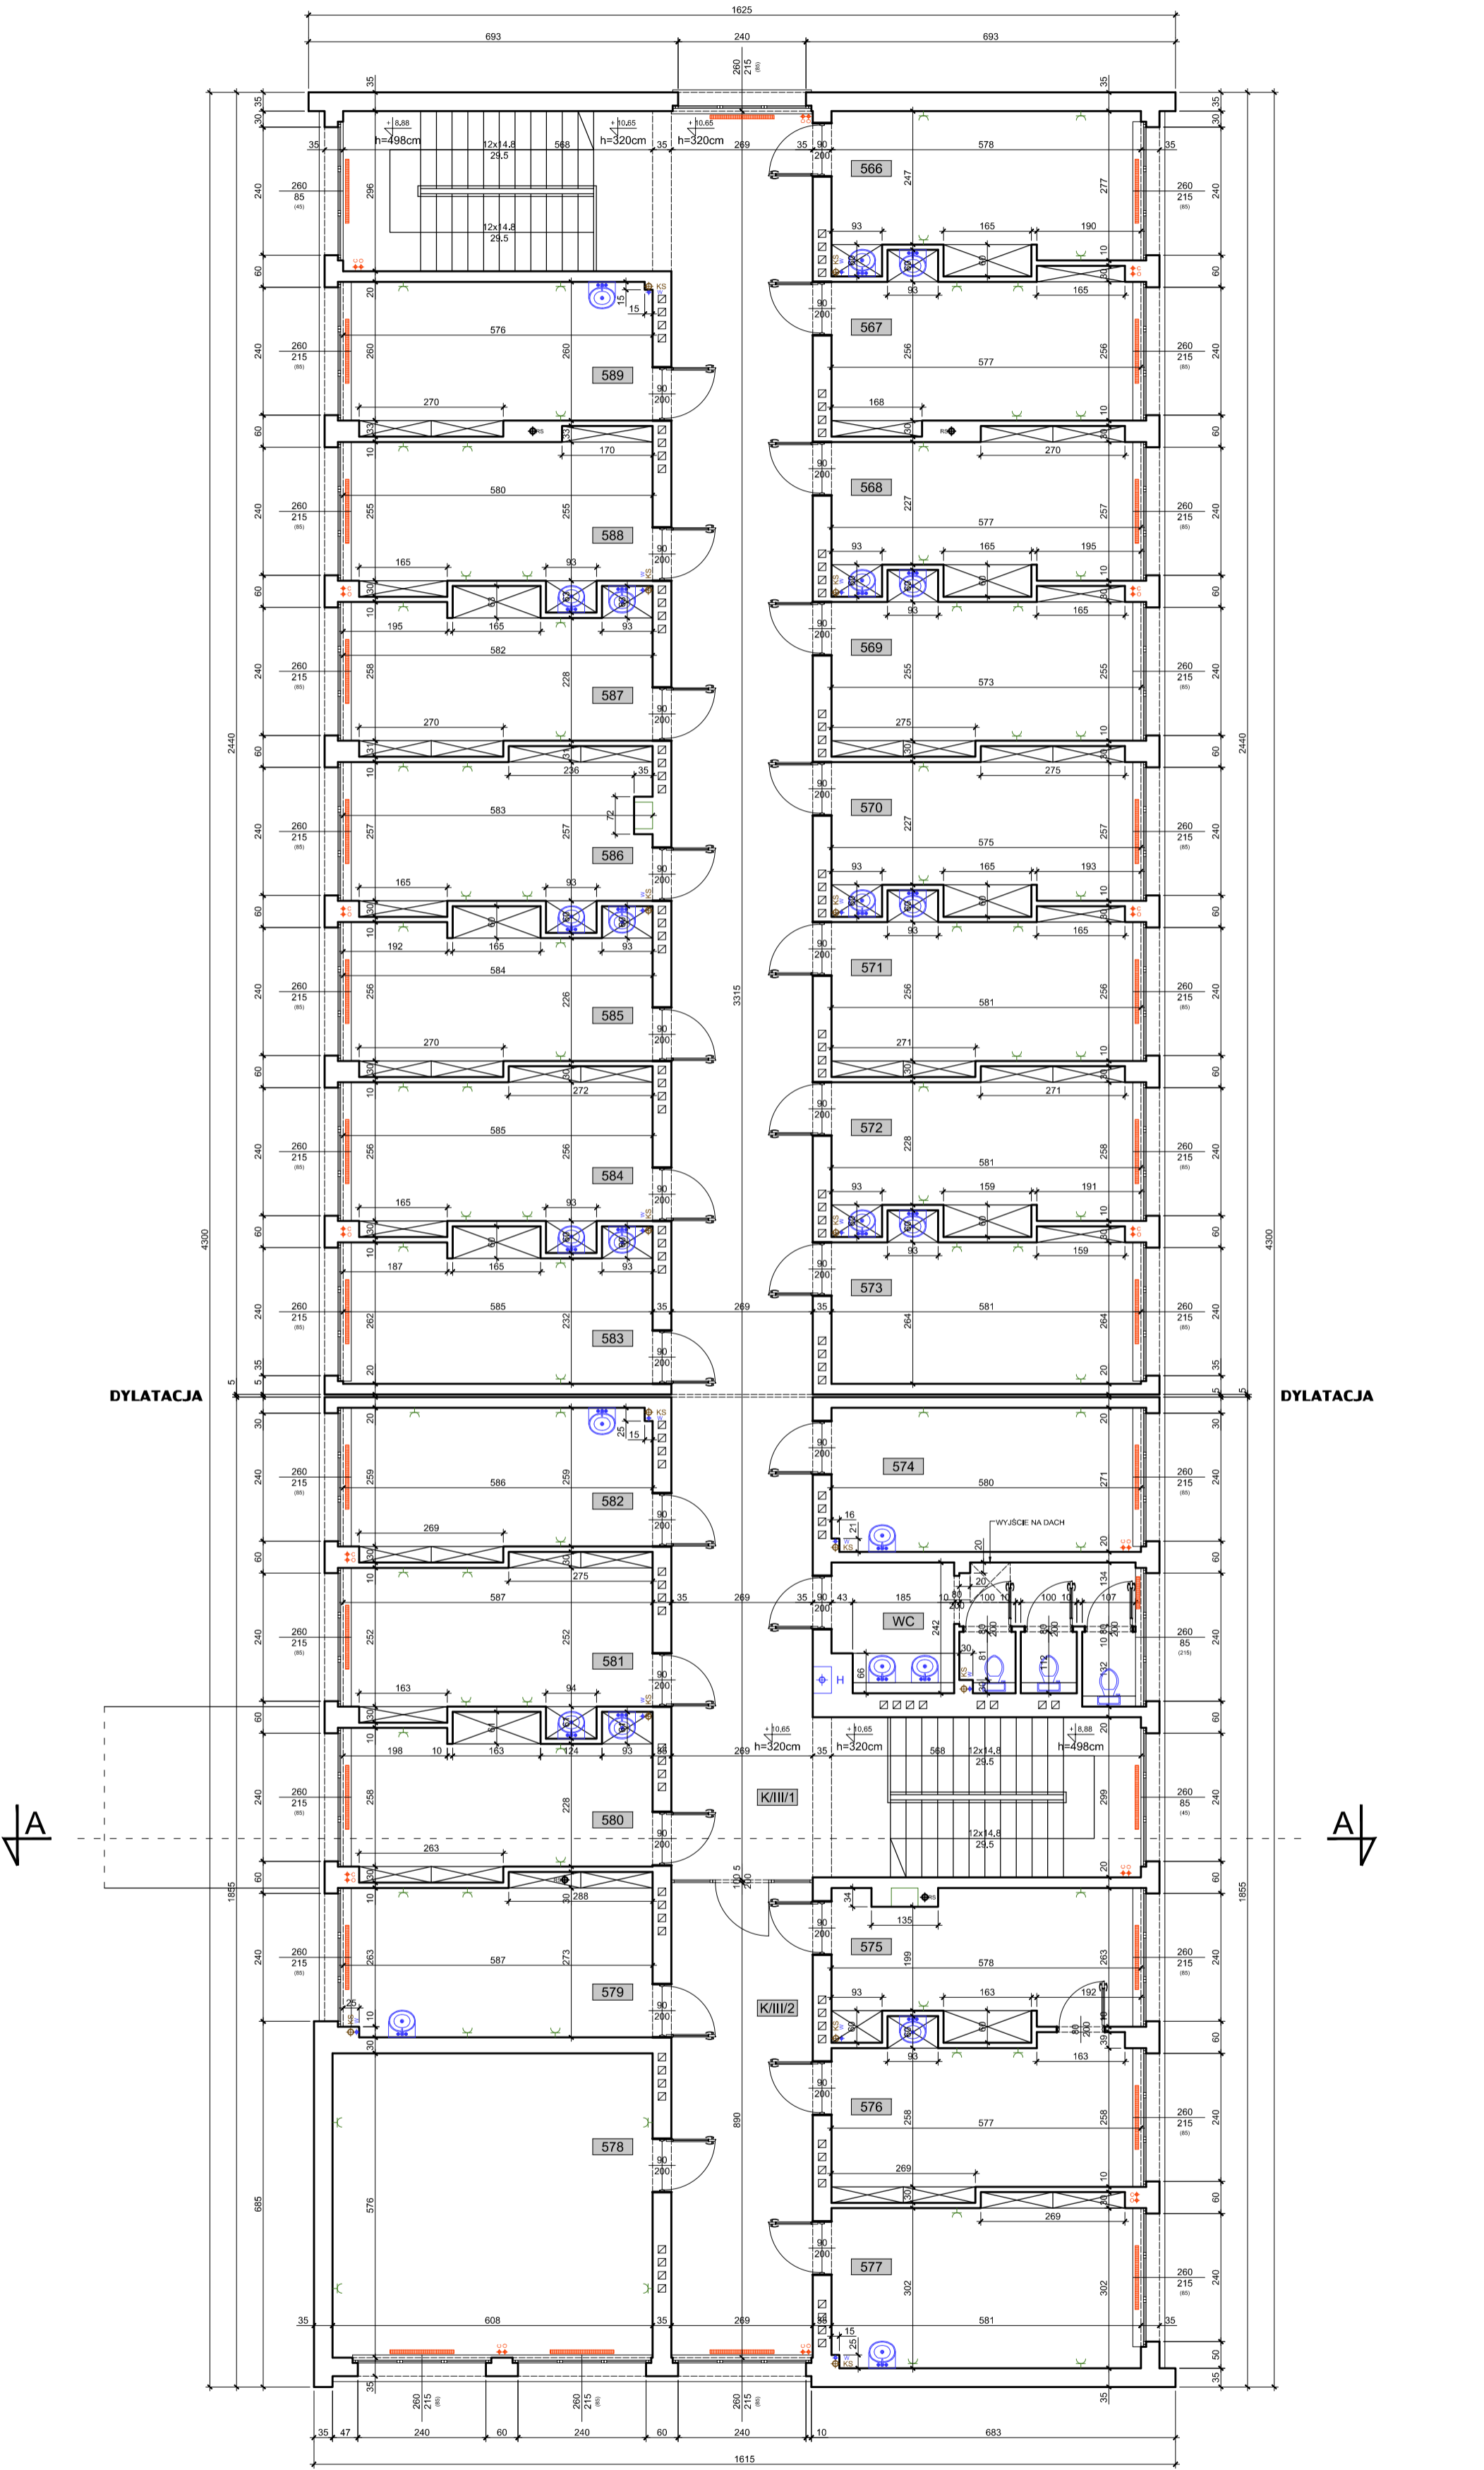

Zestawienie powierzchni użytkowej - III piętro

566	Pokój	16,39	m²	576	Pokój	16,89	m²	586	Pokój	16,62	m²
567	Pokój	16,33	m²	577	Pokój	18,32	m²	587	Pokój	16,32	m²
568	Pokój	16,04	m²	578	Pokój	35,02	m²	588	Pokój	16,43	m²
569	Pokój	16,49	m²	579	Pokój	16,86	m²	589	Pokój	15,84	m²
570	Pokój	16,00	m²	580	Pokój	16,35	m²	WC	WC	13,13	m²
571	Pokój	16,74	m²	581	Pokój	16,68	m²	K/III/1	Komunikacja	125,05	m²
572	Pokój	16,14	m²	582	Pokój	15,95	m²	K/III/2	Komunikacja	23,94	m²
573	Pokój	16,37	m²	583	Pokój	15,68	m²		Razem:	574.36	m²
574	Pokój	16,68	m²	584	Pokój	16,85	m²				
575	Pokój	15,12	m²	585	Pokój	16,13	m²				

Investor :	Uniwersytet Śląski w Katowicach Katowice ul. Bankowa 14		
Temat opracowania :	Inwentaryzacja budowlana budynku Wydziału Matematyki, Fizyki i Chemii Uniwersytetu Śląskiego zlokalizowanego w Katowicach przy ul. Bankowej 14		
Obiekt :	Budynek Wydziału Matematyki, Fizyki i Chemii Uniwersytetu Śląskiego		
Temat rysunku :	RZUT III PIĘTRA		
Autor opracowania : mgr inż. Dorota Setlak	Podpis :	Data : Kwiecień 2015r.	Nr rys. : C5
Uprawnienia budowlane : SLK/1519/OWOK/06		Skala : 1:100	