


SEGMENT A

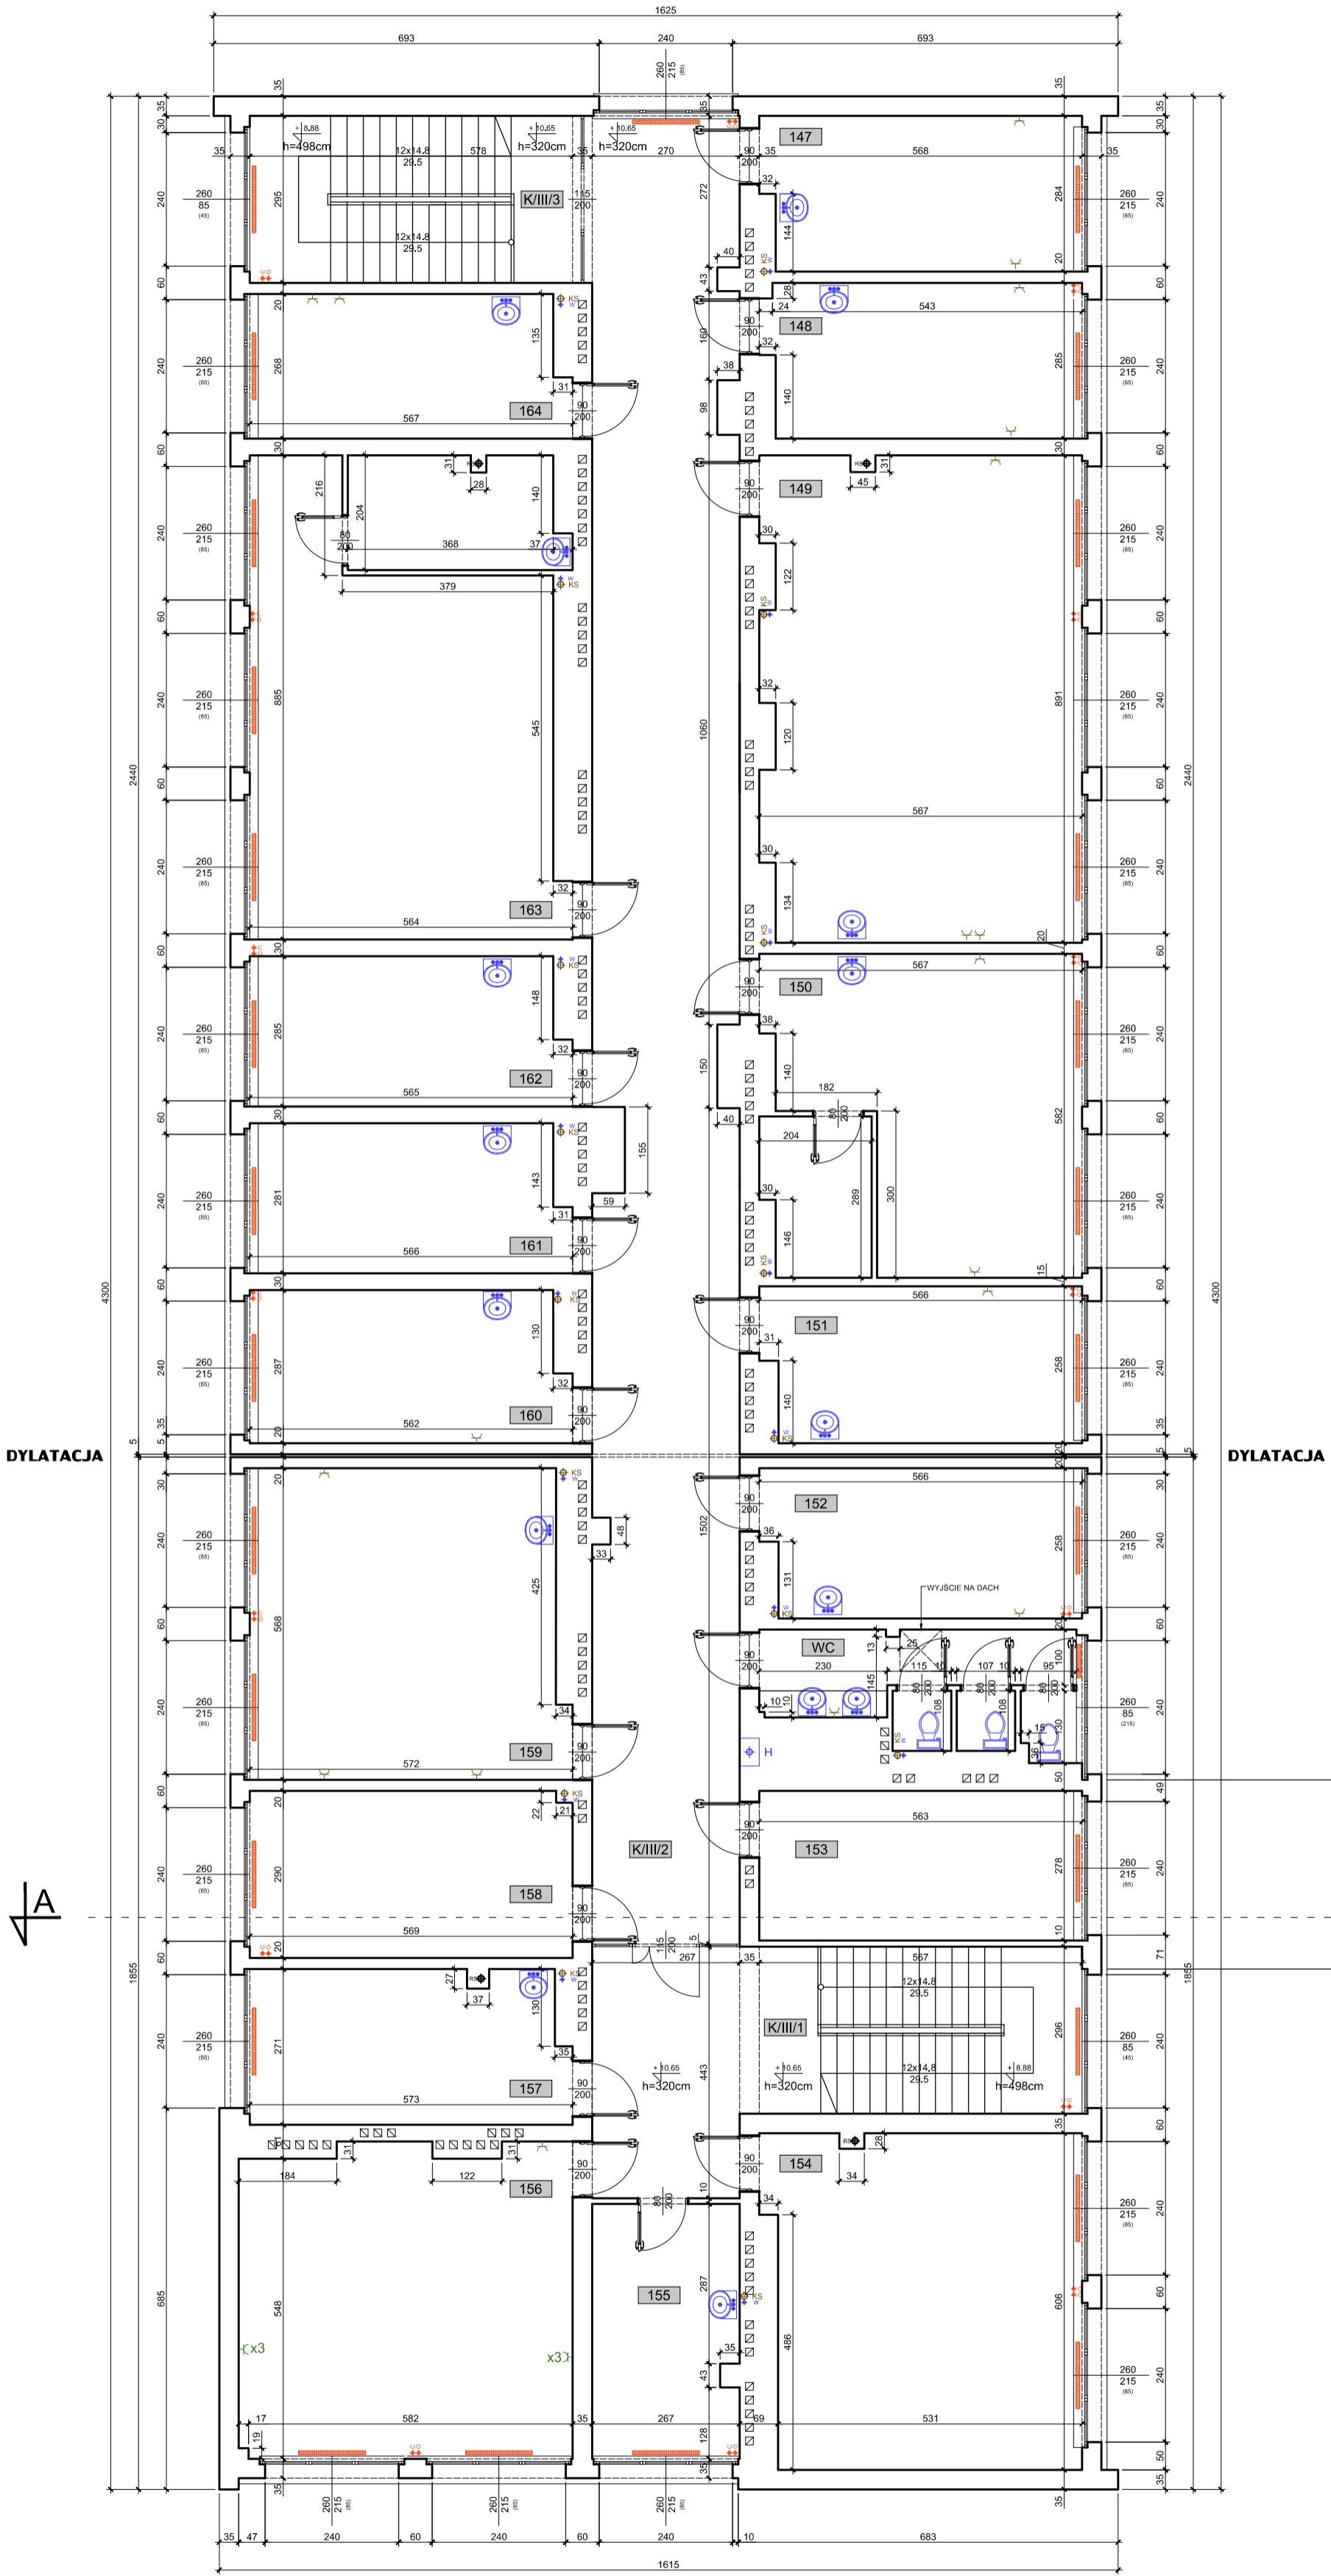

Zestawienie powierzchni użytkowej - III piętro

154	Pokój	32,49	m²	164	Pokój	14,78	m²	K/III/2	Komunikacja	86,48	m²
155	Pokój	12,08	m²	147	Pokój	15,67	m²	K/III/3	Komunikacja	17,05	m²
156	Pokój	30,70	m²	148	Pokój	15,64	m²		Razem:	545.74	m²
157	Pokój	14,97	m²	149	Pokój	49,23	m²				
158	Pokój	16,45	m²	150	Pokój	31,33	m²				
159	Pokój	31,04	m²	151	Pokój	14,17	m²				
160	Pokój	15,71	m²	152	Pokój	14,13	m²				
161	Pokój	15,46	m²	153	Pokój	15,65	m²				
162	Pokój	15,63	m²	WC	WC	10,54	m²				
163	Pokój	46,89	m²	K/III/1	Komunikacja	29,65	m²				

Investor :	Uniwersytet Śląski w Katowicach Katowice ul. Bankowa 14		
Temat opracowania :	Inwentaryzacja budowlana budynku Wydziału Matematyki, Fizyki i Chemii Uniwersytetu Śląskiego zlokalizowanego w Katowicach przy ul. Bankowej 14		
Obiekt :	Budyneku Wydziału Matematyki, Fizyki i Chemii Uniwersytetu Śląskiego		
Temat rysunku :	RZUT III PIĘTRA		
Autor opracowania : mgr inż. Dorota Setlak	Podpis :	Data : Kwiecień 2015r.	Nr rys. : A5
Uprawnienia budowlane : SLK/1519/OWOK/06		Skala : 1:100	