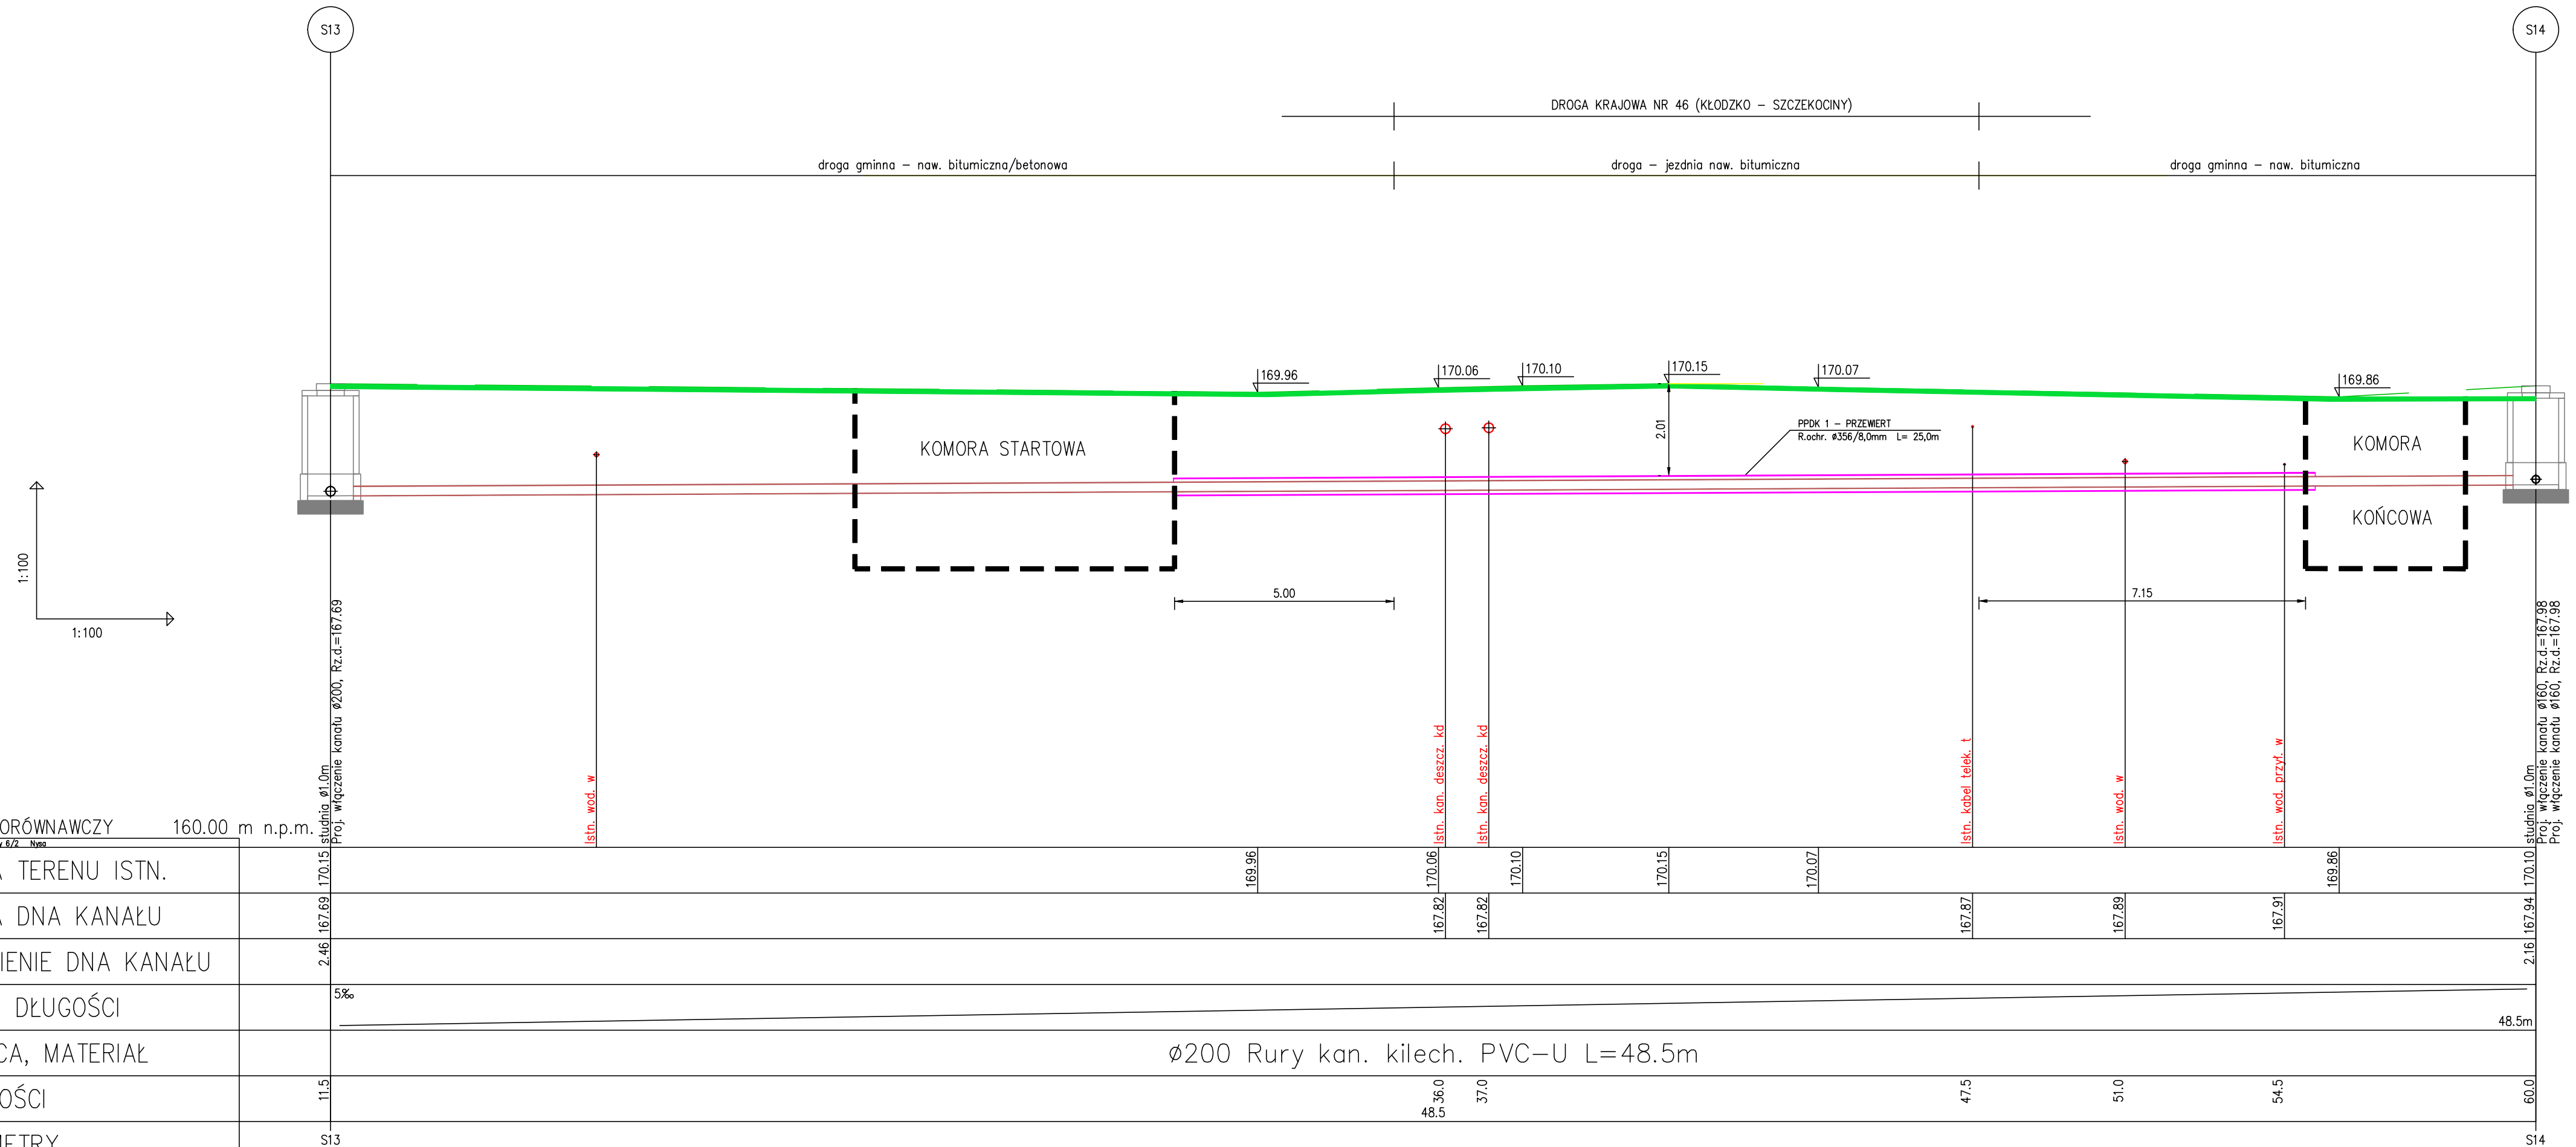

PRZEJŚCIE KANAŁEM SANITARNYM
POD DROGĄ KRAJOWĄ NR 46
W MIEJSCOWOŚCI SIDZINA, GM. SKOROSZYCE

PRZEWIERT "PPDk–1"
PROFIL PODŁUŻNY

BIURO:
48–304 Nysa
ul. Mickiewicza 10
tel./fax 077 433 41 12
tel.kom. 665 332 373
projekt.nysa@op.pl

PROJEKT
PROJEKT Mirosław Bartocha
SIEDZIBA: 48–304 Nysa, ul. Żwirki i Wigury 6/2
NIP 753–144–86–07 projekt@op.pl

Temat:
Budowa kanalizacji sanitarnej dla miejscowości Sidzina i Gierczyce w gminie Skoroszyce

Przedmiot rysunku:
PROFIL PODŁUŻNY PRZEJŚCIA POD DROGĄ KRAJOWĄ NR 46

Branża:	Funkcja	Imię i nazwisko	Uprawnienia projektowe	Data	Podpis
Sanitarna	Projektant	mgr inż. Mirosław Bartocha	221/93/Op	01.02.2017	

Stadium dokumentacji: PROJEKT BUDOWLANY
Skala: 1:100/100
Nr rys.: P.01