


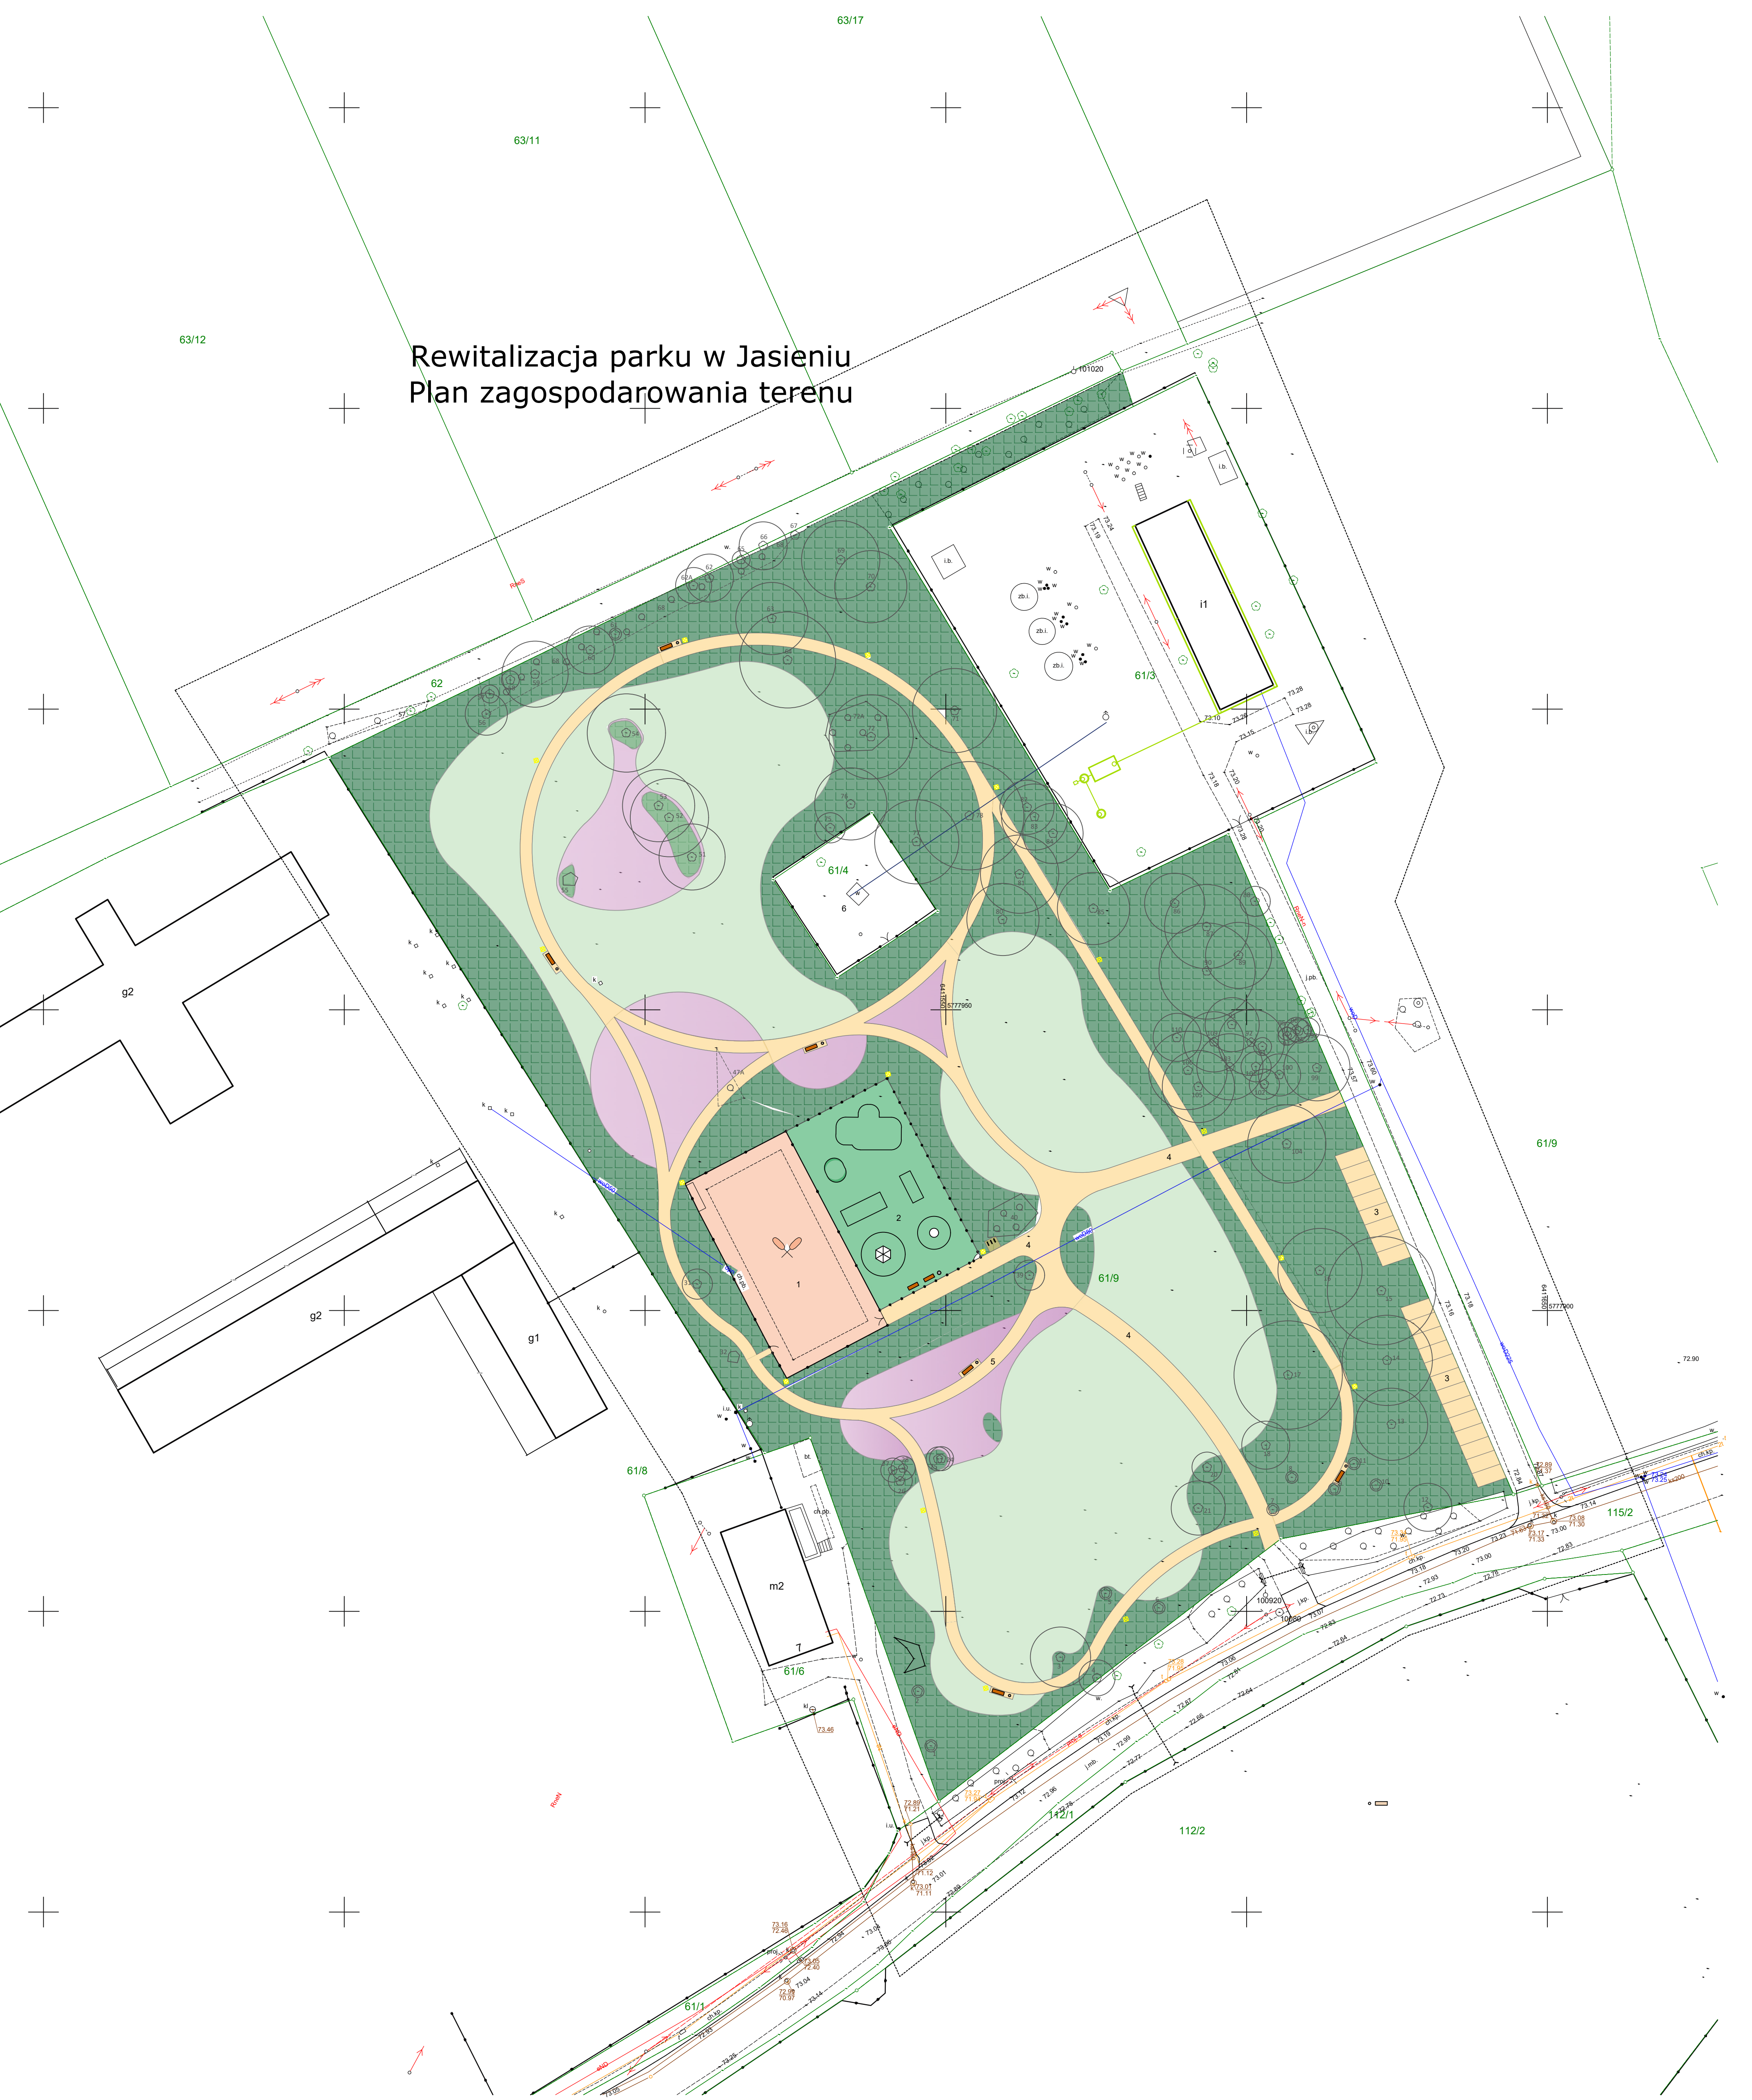

Rewitalizacja parku w Jasieniu  
Plan zagospodarowania terenu



Legenda

- zieleń wysoka projektowana
- trawnik
- łąka
- nawierzchnia bezpieczna na placu zabaw
- drogi i ścieżki
- latarnia parkowa
- zieleń wysoka istniejąca
- zatoka z ławką i koszem na śmieci
- stojaki na rowery
- system retencji wody

- 1 - kort tenisowy
- 2 - plac zabaw z bezpieczną nawierzchnią
- 3 - miejsca postojowe
- 4 - droga parkowa o zwiększonej nośności
- 5 - ścieżka parkowa - piesza
- 6 - ujęcie wody

Nazwa rysunku	Plan zagospodarowania terenu		
Lokalizacja	Jasień (dz. nr 61/9 - park, 61/3 - SUW) gm. Czempień		
Inwestor	 Gmina Czempień ul. ks. Jerzego Popiełuszki 25 64-020 Czempień		
Jednostka projektowa	 GREWGARD sp. z o.o. ul. Juliusza Słowackiego 55/1 60-521 Poznań		
Zadanie	Rewitalizacja parku w Jasieniu		
Projektant	mgr inż. Michał Grewling		
data	09.2023 r.	podpis	
nr rys.	01	skala	1:500