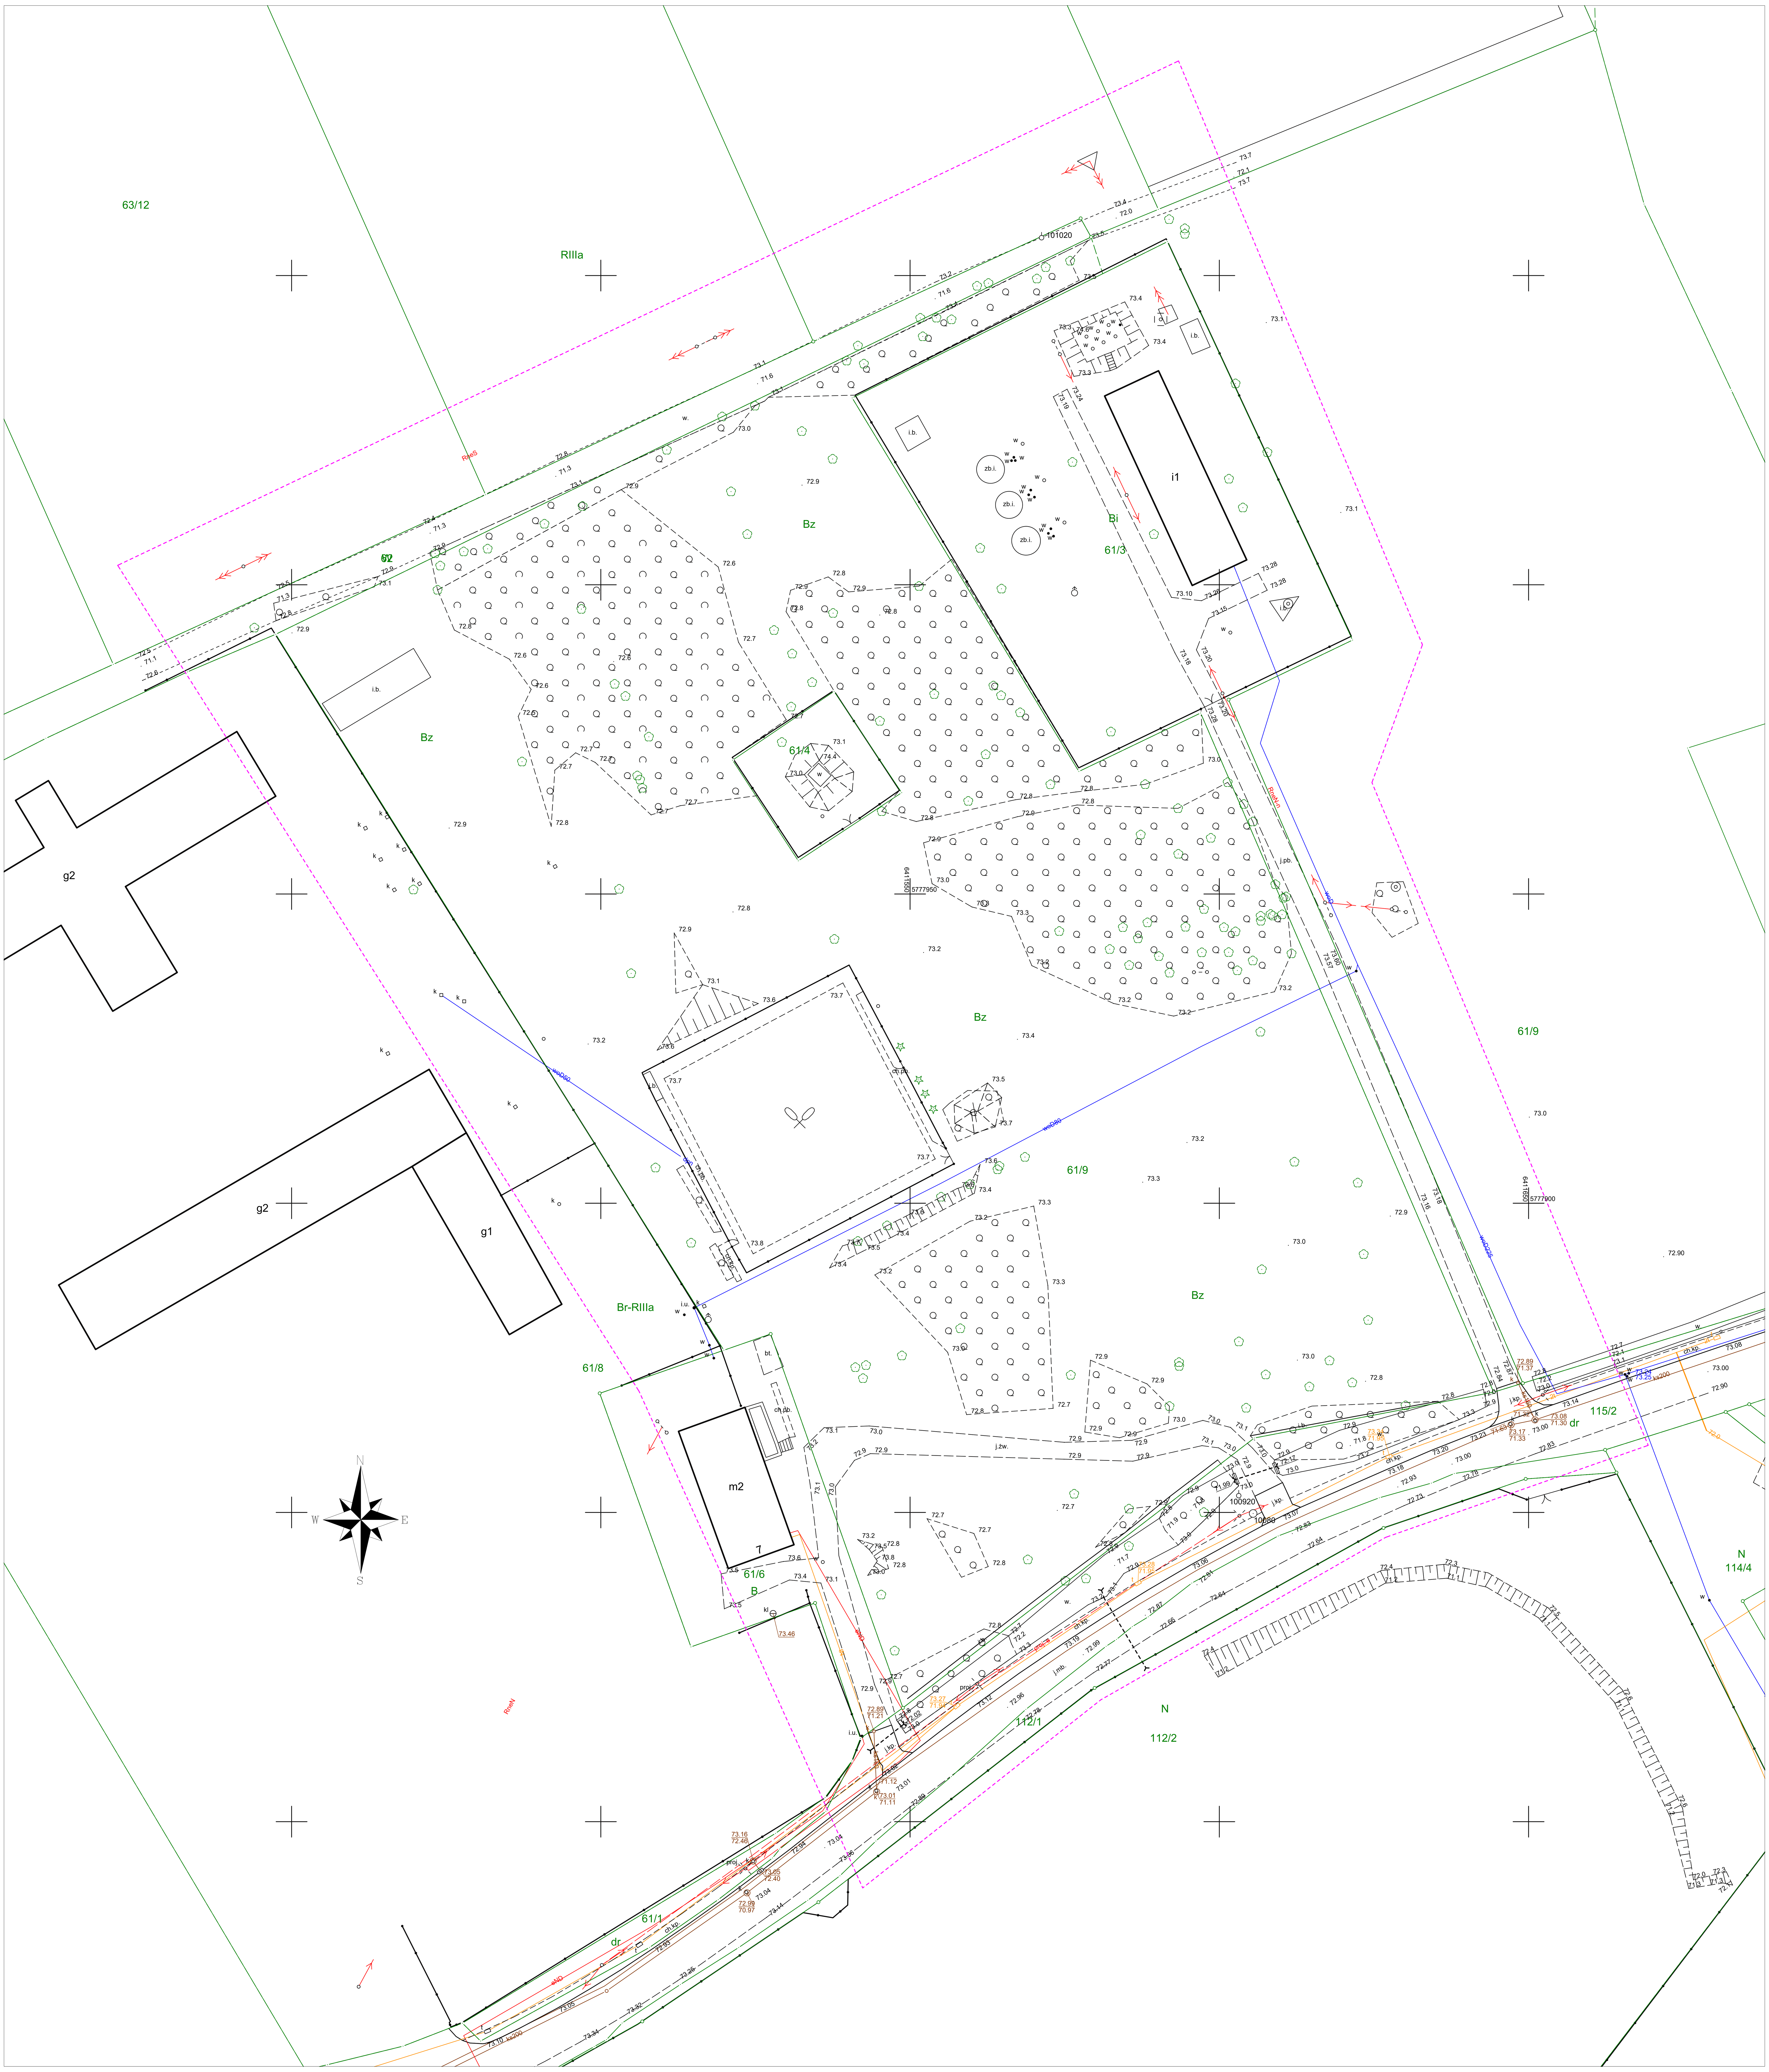

Mapa do celów projektowych - dz. 61/9		
Identyfikator zgłoszenia pracy geodezyjnej		GN-I.6640.802.2023
Jednostka ewidencyjna	identyfikator	301102_5
	nazwa	CZEMPIŃ - OBSZAR WIEJSKI
Obręb ewidencyjny	identyfikator	0011
	nazwa	JASIEŃ
Zakres aktualizacji		− − − − − − −
Skala mapy		1:500
Nazwa układu współrzędnych	prostokątnych płaskich	2000/6
	układu wysokości	PL-KRON86-NH
Arkusz mapy zasadniczej		6.171.09.15.2.2, 2.1, 6.171.09.10.4.3, 4.4
Data opracowania mapy :		12.06.2023 r.

WYKONAWCA:

GEO-Center Usługi Geodezyjne
inż. Krzysztof Koszarek
www.geo-center.net, tel. 667177074
ul. Dolna Wilda 38B lok.1, 61-552 Poznań

GEO center

KIEROWNIK PRAC :

GEODETA UPRAWNIONY
inż. Krzysztof Koszarek
nr upr. 22931

Poświadczam, że niniejszy dokument został opracowany w wyniku prac geodezyjnych i kartograficznych, których rezultaty zawiera operat techniczny, który uzyskał pozytywną wryfikację. Jednocześnie informuję, że jestem świadomy odpowiedzialności karnej za złożenie fałszywego oświadczenia.
(Dz.U.2020.0.276 t.j. - Ustawa z dnia 17 maja 1989 r. - Prawo geodezyjne i kartograficzne art. 12b ust. 5a)

Identyfikator zgłoszenia prac geodezyjnych	GN-I.6640.802.2023
Organ służby geodezyjnej, który otrzymał zgłoszenie	Starosta Kościański
Wykonawca prac geodezyjnych	GEO-Center Usługi Geodezyjne inż. Krzysztof Koszarek ul. Dolna Wilda 38B lok.1 61-552 Poznań
Numer oraz data sporządzenia dokumentu zawierającego wynik pozytywnej weryfikacji	Protokół weryfikacji nr. : 2 z dnia : 03.07.2023 r.
Imię i nazwisko oraz nr. uprawnień zawodowych kierownika prac	GEODETA UPRAWNIONY Krzysztof Koszarek Nr. upr. 22931

UWAGI:
- Mapa zawiera aktualne informacje o projektowanych sieciach uzbrojenia terenu uzgodnionych na naradach koordynacyjnych.
- Nie wyklucza się istnienia w terenie innych nie wykazanych na mapie urządzeń podziemnych, które nie były zgłoszone do inwentaryzacji lub o których brak jest informacji w instytucjach branżowych.