


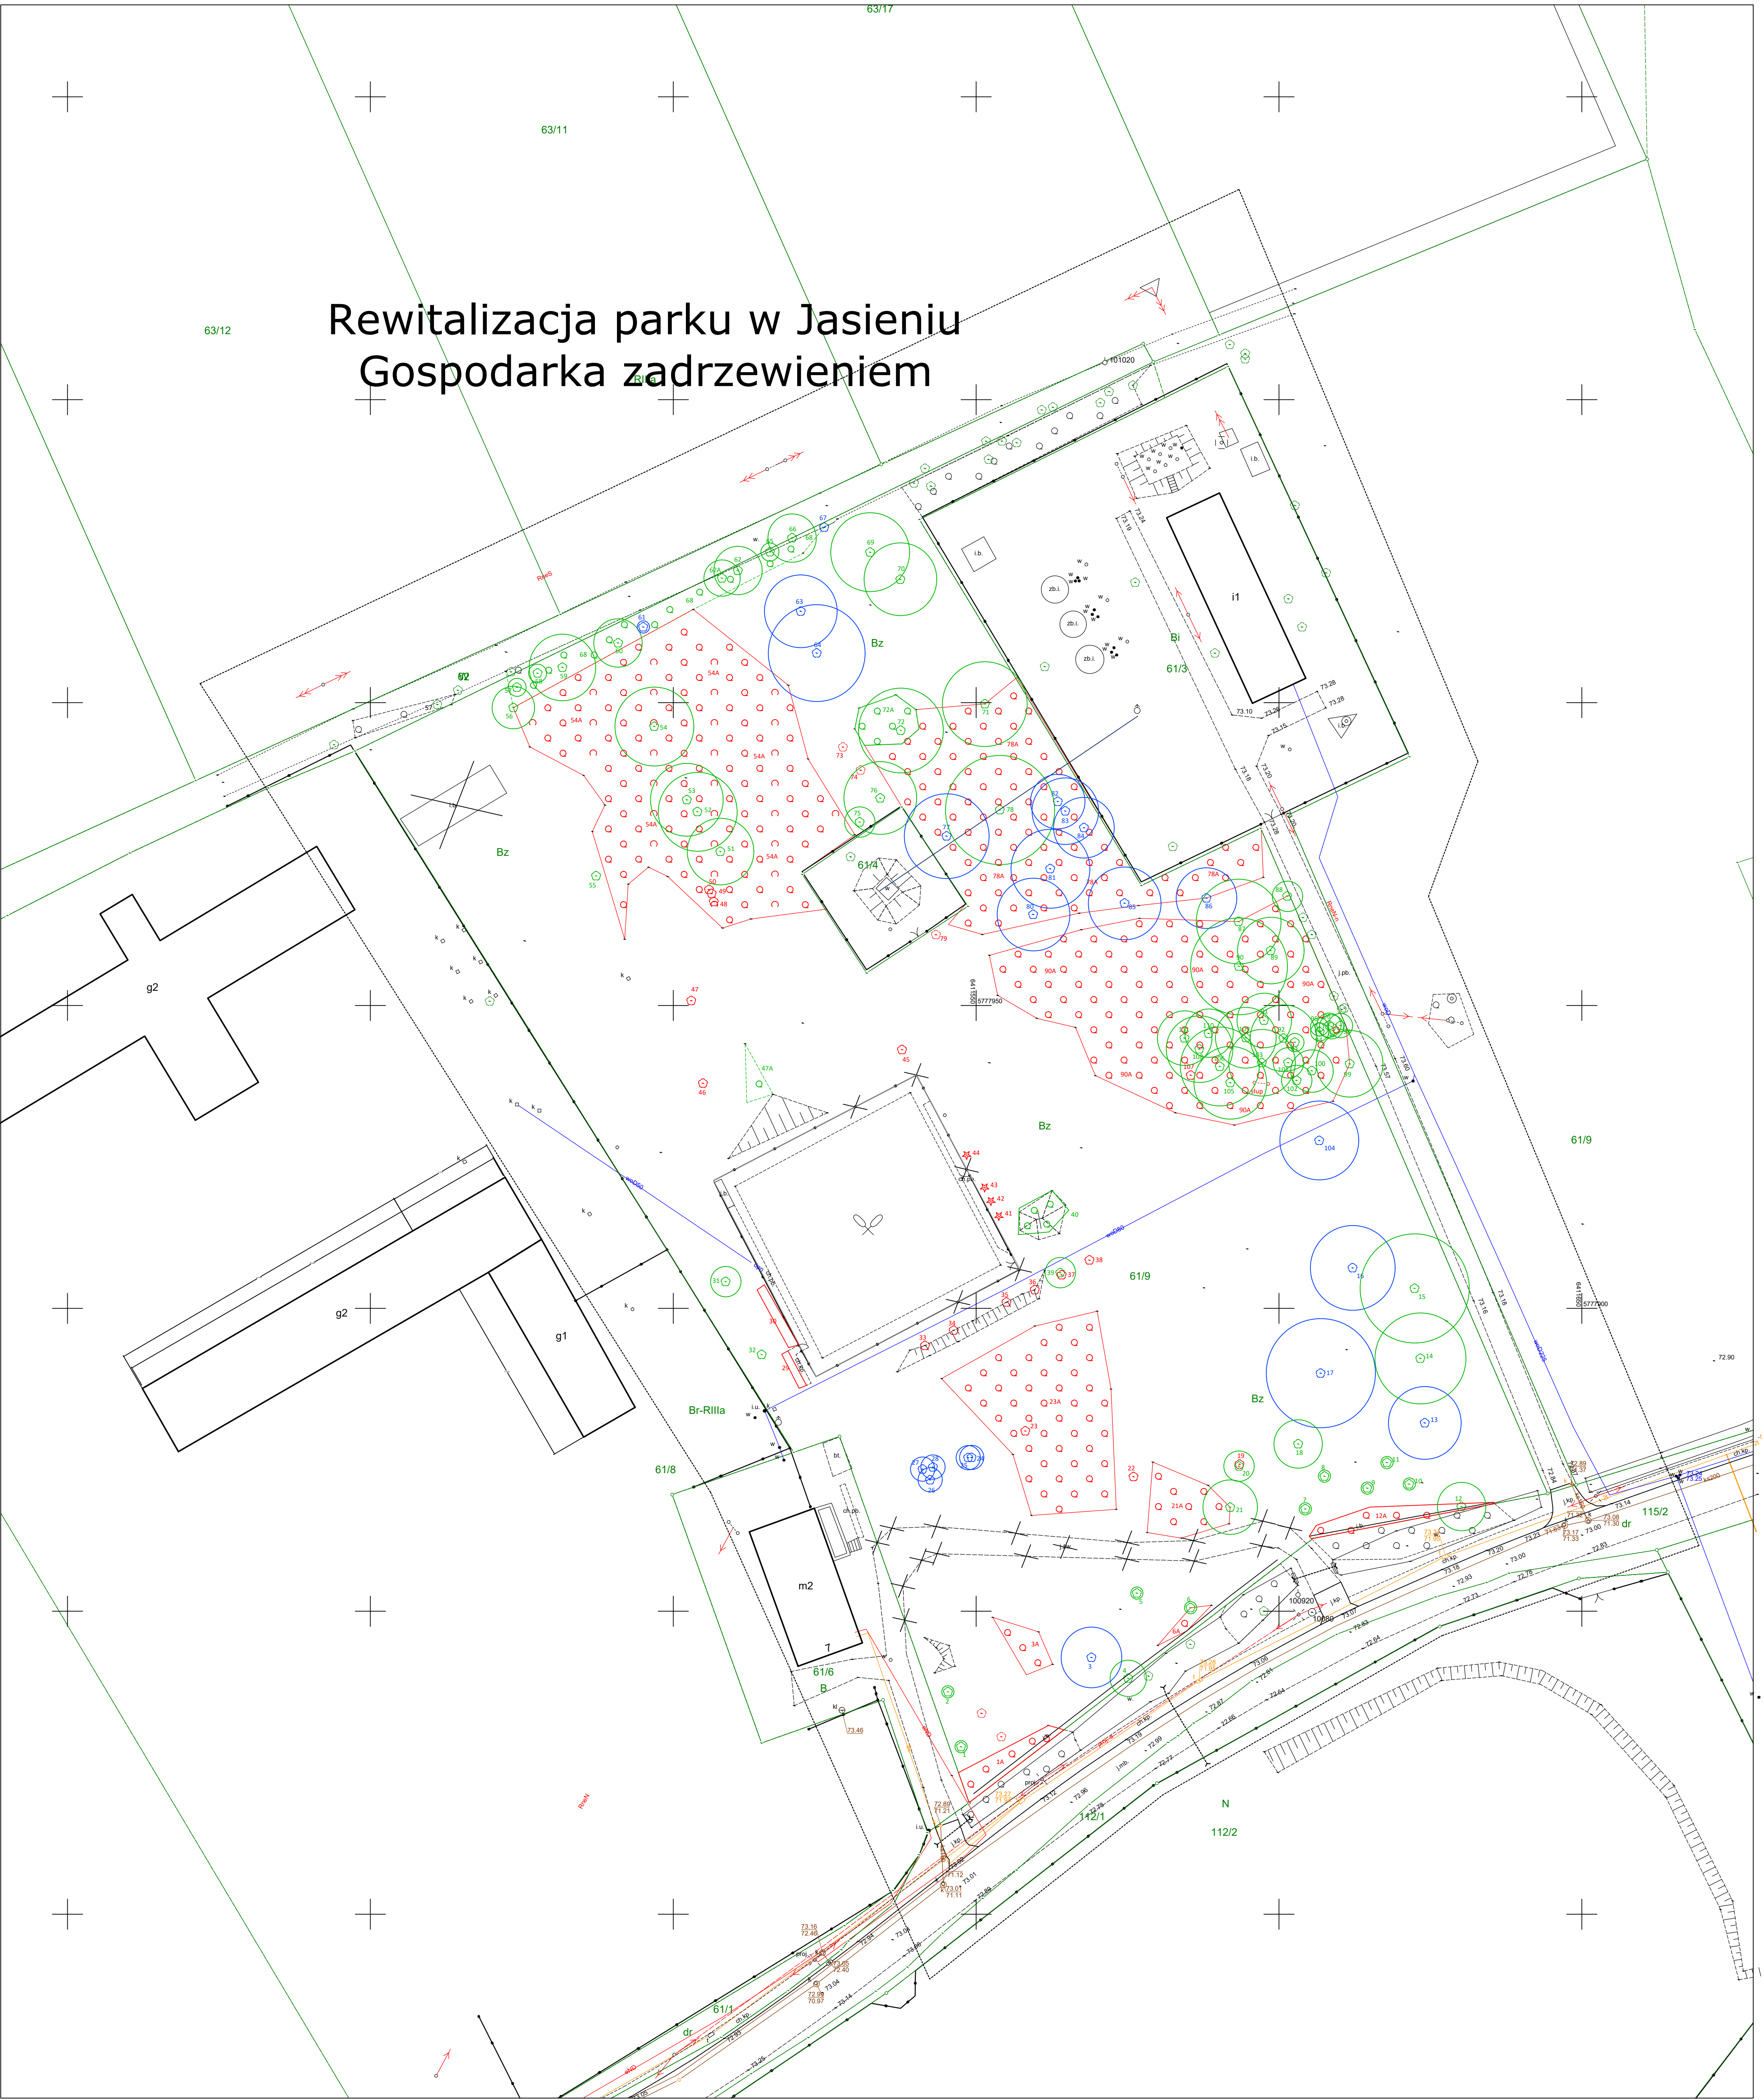

Rewitalizacja parku w Jasieniu

Gospodarka zadrzewieniem



Legenda

- drzewo/krzew do adaptacji
- drzewo do pielęgnacji
- drzewo/krzew do usunięcia
- skupina samosiewów do usunięcia

Nazwa rysunku	Gospodarka zadrzewieniem		
Lokalizacja	Jasień (dz. nr 61/9 - park, 61/3 - SUW) gm. Czempin		
Inwestor	 Gmina Czempin ul. ks. Jerzego Popiełuszki 25 64-020 Czempin		
Jednostka projektowa	 GREWGARD sp. z o.o. ul. Juliusza Słowackiego 55/1 60-521 Poznań		
Zadanie	Rewitalizacja parku w Jasieniu		
Projektant	mgr inż. Michał Grewling		
data	09.2023 r.	podpis	
nr rys.	02	skala	1:500