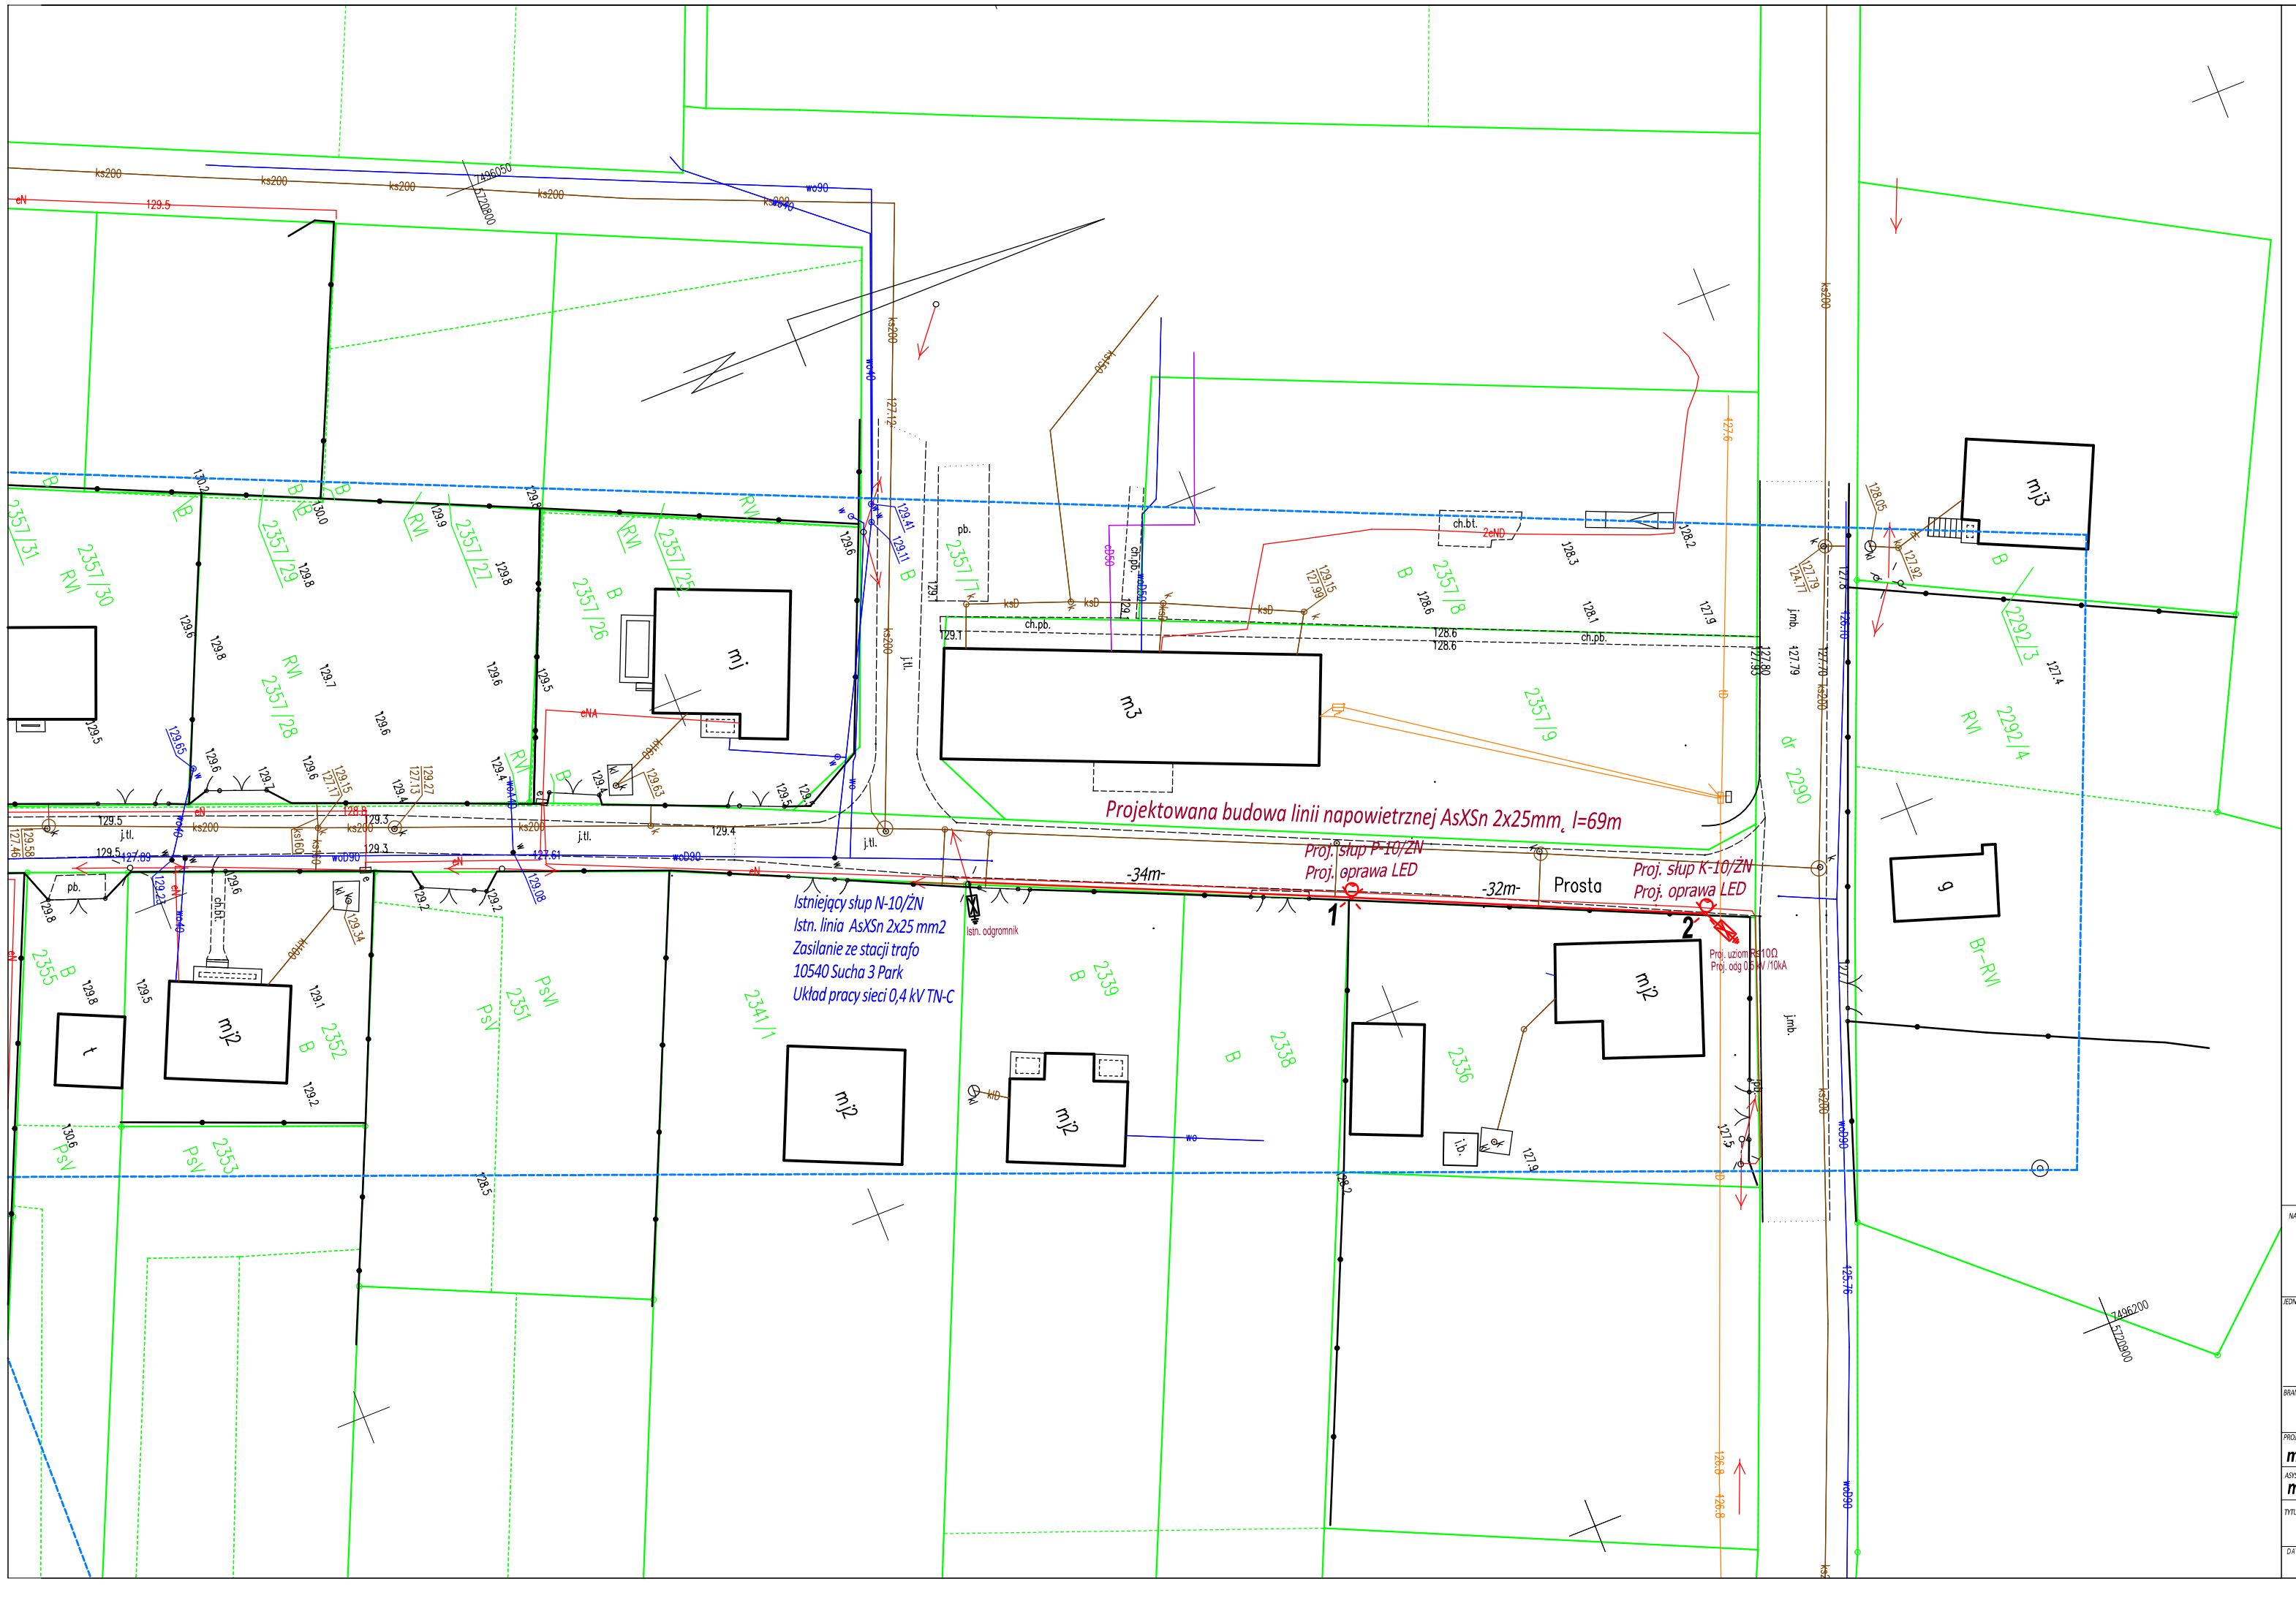

LEGENDA:

- istn. słup elektroenergetyczny nn
- Proj. słup oświetlenia drogowego wraz z oprawą
- Proj. linia napowietrzna typu AsXSn 2x25mm,
- Proj. przewiert
- Proj. rura osłonowa gładkościenna
- Proj. rura osłonowa dwuścienna

NAZWA ZADANIA

Budowa linii elektroenergetycznej 0,23 kV oświetlenia drogowego w miejscowości Sucha ul. Prosta i ul. Piaskowa, Gmina Białobrzegi.

JEDNOSTKA PROJEKTOWA	INWESTOR
PELDOM Sp. z o.o. ul. Maratońska 15/ 3 05-600 Grójec	Gmina Białobrzegi Pl. Zygmunta Starego 9 26-800 Białobrzegi

BRANŻA	FAZA PROJEKTU
Elektroenergetyczna	Projekt techniczny

PROJEKTOWAŁ	NUMER UPRAWNIEŃ	PODPIS
mgr inż. ANDRZEJ SUCHARZEWSKI	GP-III-7342/82/92	
ADYSTENT PROJEKTANTA		
mgr inż. PIOTR KIERSZNIEWSKI		

TYTUŁ RYSUNKU

Projektowana budowa linii elektroenergetycznej niskiego napięcia

DATA	SKALA	ARKUSZ	NUMER RYSUNKU
08.2021	1:500	1/1	E2a