

„PROFIL TM”
BIURO USŁUGOWO - PROJEKTOWE
PROJEKTOWANIE I NADZORY W ZAKRESIE BUDOWNICTWA DROGOWEGO
MGR INŻ. TOMASZ MARCZEWSKI
UL. ALEKSANDRA PUSZKINA 13, 66-400 GORZÓW WLKP.
TEL. 0-95 736-70-27 TEL.KOM. 0606 693-901
[e-mail: profil_tm@wp.pl](mailto:profil_tm@wp.pl)

PROJEKT ZAGOSPODAROWANIA TERENU

/ZGŁOSZENIE ROBÓT/

TEMAT:	PRZEBUDOWA UL. SŁONECZNEJ W BARLINKU
NR EWID. DZIAŁEK:	Województwo: ZACHODNIOPOMORSKIE Powiat: MYŚLIBORSKI Gmina BARLINEK Obręb: BARLINEK 1 dz. nr <u>458, 642/2, 904/2</u>
INWESTOR:	GMINA BARLINEK Ul. Niepodległości 20 74-320 Barlinek.
ADRES INWESTYCJI:	UL. SŁONECZNA Barlinek; gmina Barlinek Powiat Myśliborski Województwo Zachodniopomorskie
ZAWARTOŚĆ OPRACOWANIA:	<i>W załączeniu</i>

ZESPÓŁ PROJEKTOWY:

	Imię i Nazwisko	Nr upr./specj.	Podpis	
Projektował:	Mgr inż. Tomasz Marczewski	LUKG/0024/POOK/03 konstrukcyjno-budowlana		
EGZ.	1	2	3	4

GORZÓW WLKP. , 21.01.2022r.

Zawartość opracowania

1. Uprawnienia projektowe.
2. Zaświadczenie o przynależności do LIIB.
3. Opis techniczny.
4. Rys nr 1 „Projekt Zagospodarowania Terenu”; skala 1:500

Gorzów Wlkp. dnia 10.07.2003 r.

sygn. akt. LUKG-LOKK/ UPR / D-24 / 2003

DECYZJA

Na podstawie art. 24 ust. 1 pkt. 2 ustawy z dnia 15 grudnia 2000 r. o samorządach zawodowych architektów, inżynierów budownictwa oraz urbanistów (*Dz. U. z 2001 r. nr 5 poz. 42 z późn. zm.*) i art. 12 ust. 3, art. 13 ust. 1 pkt. 1, art. 14 ust. 1 pkt. 2 ustawy z dnia 7 lipca 1994 r. Prawo budowlane (*tekst jednolity: Dz. U. z 2000 r. nr 106 poz. 1126 z późn. zm.*) oraz § 9 ust. 1 rozporządzenia Ministra Gospodarki Przestrzennej i Budownictwa z dnia 30 grudnia 1994 r. w sprawie samodzielnych funkcji technicznych w budownictwie (*Dz. U. z 1995 r. nr 8 poz. 38 z późn. zm.*) oraz art. 104 Kodeksu postępowania administracyjnego (*Dz. U. z 2000 r. Nr 98, poz. 1071 z późn. zm.*)

stwierdzamy, że :

Pan Tomasz Tadeusz Marczewski

magister inżynier
urodzony dnia 06.06.1970 r. w Choszcznie
otrzymał

UPRAWNIENIA BUDOWLANE

Nr ewidencyjny LUKG / 0024 / POOK / 03

do projektowania bez ograniczeń
w specjalności
konstrukcyjno - budowlanej

UZASADNIENIE

Okręgowa Komisja Kwalifikacyjna Lubuskiej Okręgowej Izby Inżynierów Budownictwa w Gorzowie Wlkp. na podstawie protokołu z postępowania kwalifikacyjnego oraz z przeprowadzonego egzaminu uchwałą nr 4 z dnia 08.07.2003 r., stwierdziła, że Pan Tomasz Tadeusz Marczewski posiada wymagane prawem wykształcenie i praktykę zawodową konieczną do uzyskania uprawnień budowlanych w w/w specjalności i uzyskał pozytywny wynik egzaminu na uprawnienia budowlane.

Pouczenie

Od niniejszej decyzji służy odwołanie do Krajowej Komisji Kwalifikacyjnej Polskiej Izby Inżynierów Budownictwa w Warszawie za pośrednictwem Lubuskiej Okręgowej Izby Inżynierów Budownictwa w Gorzowie Wlkp. w terminie czternastu dni od dnia jej doręczenia.

Przewodniczący Lubuskiej Okręgowej Izby
Inżynierów Budownictwa w Gorzowie Wlkp.

Józef Krzyżanowski
mgr inż. Józef Krzyżanowski



PRZEWODNICZĄCY
LUBUSKIEJ OKRĘGOWEJ KOMISJI
KWALIFIKACYJNEJ w Gorzowie Wlkp.

Marek Puchalski
mgr inż. Marek Puchalski

Otrzymują :

- 1) Pan Tomasz Tadeusz Marczewski, ul. Małopolska 10/15 ; 66-400 Gorzów Wlkp.
- 2) Główny Inspektor Nadzoru Budowlanego, ul. Krucza 38/42 ; 00-926 Warszawa
- 3) a/a



Zaświadczenie

o numerze weryfikacyjnym:

LBS-AII-4WV-DM1 *

Pan Tomasz Marczewski o numerze ewidencyjnym LBS/BO/2268/01
adres zamieszkania ul. Aleksandra Puszkina 13, 66-400 Gorzów Wlkp.
jest członkiem Lubuskiej Okręgowej Izby Inżynierów Budownictwa i posiada wymagane
ubezpieczenie od odpowiedzialności cywilnej.

Niniejsze zaświadczenie jest ważne od 2022-01-01 do 2022-12-31.

Zaświadczenie zostało wygenerowane elektronicznie i opatrzone bezpiecznym podpisem elektronicznym weryfikowanym przy pomocy ważnego kwalifikowanego certyfikatu w dniu 2022-01-03 roku przez:

Ewa Bosy, Przewodniczący Rady Lubuskiej Okręgowej Izby Inżynierów Budownictwa.

(Zgodnie art. 5 ust 2 ustawy z dnia 18 września 2001 r. o podpisie elektronicznym (Dz. U. 2001 Nr 130 poz. 1450) dane w postaci elektronicznej opatrzone bezpiecznym podpisem elektronicznym weryfikowanym przy pomocy ważnego kwalifikowanego certyfikatu są równoważne pod względem skutków prawnych dokumentom opatrzonym podpisami własnoręcznymi.)

* Weryfikację poprawności danych w niniejszym zaświadczeniu można sprawdzić za pomocą numeru weryfikacyjnego zaświadczenia na stronie Polskiej Izby Inżynierów Budownictwa www.piib.org.pl lub kontaktując się z biurem właściwej Okręgowej Izby Inżynierów Budownictwa.

OPIS TECHNICZNY

DO PROJEKTU ZAGOSPODAROWANIA TERENU

„PRZEBUDOWA ULICY SŁONECZNEJ W BARLINKU”

1. PODSTAWA OPRACOWANIA.

Umowa na wykonanie dokumentacji na zadanie: „Przebudowa ul. Słonecznej w Barlinku”.

2. INWESTOR

Inwestorem zadania jest:

GMINA BARLINEK
Ul. Niepodległości 20
74-320 Barlinek.

3. CEL I ZAKRES OPRACOWANIA.

Celem niniejszego opracowania jest Projekt Zagospodarowania Terenu dla powyższego zadania w celu zgłoszenia robót budowlanych. W ramach przebudowy ulicy Słonecznej (droga gminna) wykonane zostanie przebudowa istniejącej nawierzchni jezdni, przyległych zjazdów oraz budowa zatoki postojowej i chodników. Zakres robót obejmuje:

- roboty rozbiórkowe (jezdni o nawierzchni z płyt betonowych; krawężnik betonowy; elementy zjazdów; chodniki);
- podbudowy (kruszywo łamane stabilizowane mechanicznie);
- nawierzchnie jezdni (kostka betonowa, płyta ażurowa);
- elementy ulic (krawężniki betonowe, obrzeża betonowe);
- roboty wykończeniowe (humusowanie pasa zieleni).

4. DANE WEJŚCIOWE.

- Mapa do celów projektowych;
- Uzgodnienia z Zamawiającym;
- Wizja lokalna;
- Pomiaru uzupełniające;
- Rozporządzenie Ministra Transportu i Gospodarki Morskiej w sprawie warunków technicznych jakim powinny odpowiadać drogi publiczne.

5. STAN ISTNIEJĄCY

Droga w ciągu ul. Słonecznej w Barlinku stanowi dojazd do przyległych posesji i połączona jest z drogą w ciągu ul. Tunelowej. Jezdnia na odcinku objętym opracowaniem wykonana jest o następujących nawierzchniach:

- Płyty betonowe (odcinek A-B, częściowo odcinek C-D);

- kruszywo łamane/ żwir (częściowo odcinek C-D).

Jezdni o nawierzchni z płyt betonowych ograniczona jest krawężnikiem betonowym. W ciągu drogi wykonane są zjazdy do przyległe działki o nawierzchni z kostki betonowej. Istniejąca droga na odcinku A-B odwodniona jest poprzez kanalizację deszczową, natomiast na odcinku C-D wody opadowe odprowadzone są powierzchniowo w przyległy teren zielony

Nawierzchni jezdni jest bardzo złym stanie technicznym – występują liczne ubytki w jezdni oraz nierówności w układzie podłużnym i poprzecznym.

W pasie drogowym występuje sieć elektroenergetyczna, wodociąg, kanalizacja deszczowa, kanalizacja sanitarna oraz sieć teletechniczna.

6. OPIS PROJEKTU.

Przebudowę ulicy Słonecznej zaprojektowano o łącznej długości ok. 390m.

W ramach przebudowy przewidziano:

- wykonanie jezdni o nawierzchni z kostki betonowej (odcinek A-B) o szerokości 5,0-5,5m.
- wykonanie nawierzchni jezdni z kostki betonowej „EKO” i płyt ażurowych (odcinek C-D) o szerokości 4,5m
- przebudowę skrzyżowania ul. Słonecznej z ul. Tunelową (korekta łuków kołowych stanowiących połączenie krawędzi jezdni)
- przebudowę istniejących zjazdów o nawierzchni z kostki betonowej;
- na odcinku A-B budowę chodnika przyległego do jezdni o szerokości 2,0m
- budowę zatoki postojowej o nawierzchni z kostki betonowej przy działce nr 661/1

Powierzchnia projektowanych elementów drogowych wynosi:

- jezdnie: ok. 1950m²;
- zjazdy: ok. 400m²;
- chodniki: ok. 550m²;
- zatoka postojowa: ok. 35m².

Przebudowa drogi nawierzchni obejmuje wykonanie następujących robót:

- rozbiórka istniejącej konstrukcji jezdni wraz z elementami ulic;
- demontaż nieczynnego kanału kanalizacji deszczowej;
- podbudowy (wykonanie koryta, wzmocnienie podłoża, podbudowa z kruszywa łamanego)
- wykonanie jezdni o nawierzchni z kostki betonowej, elementów betonowych ażurowych o szerokości 4,5 - 5,5m;
- wykonanie nawierzchni zjazdów (kostka betonowa);
- wykonanie nawierzchni zatok postojowych (kostka betonowa);
- elementy ulic (krawężnik betonowy, obrzeże betonowe);
- wykonanie elementów odwodnienia (wpust uliczny wraz z przykanalikiem – rura PCV)
- uporządkowanie terenu;


W układzie wysokościowym nawierzchnię jezdni nawiązana zostanie do istniejących stanu.

Sposób odwodnienie projektowanych nawierzchni pozostaje bez zmian. Zaplanowano wprowadzenie dodatkowych wpustów ulicznych w celu usprawnienia odprowadzenia wód opadowych do kanalizacji deszczowej (odcinek A-B).

Zakres przebudowy drogi gminnej w ciągu ul. Słonecznej przedstawiono na rysunku nr 1 „Projekt Zagospodarowania Terenu”.

OPRACOWAŁ:

Mgr inż. Tomasz Marczewski

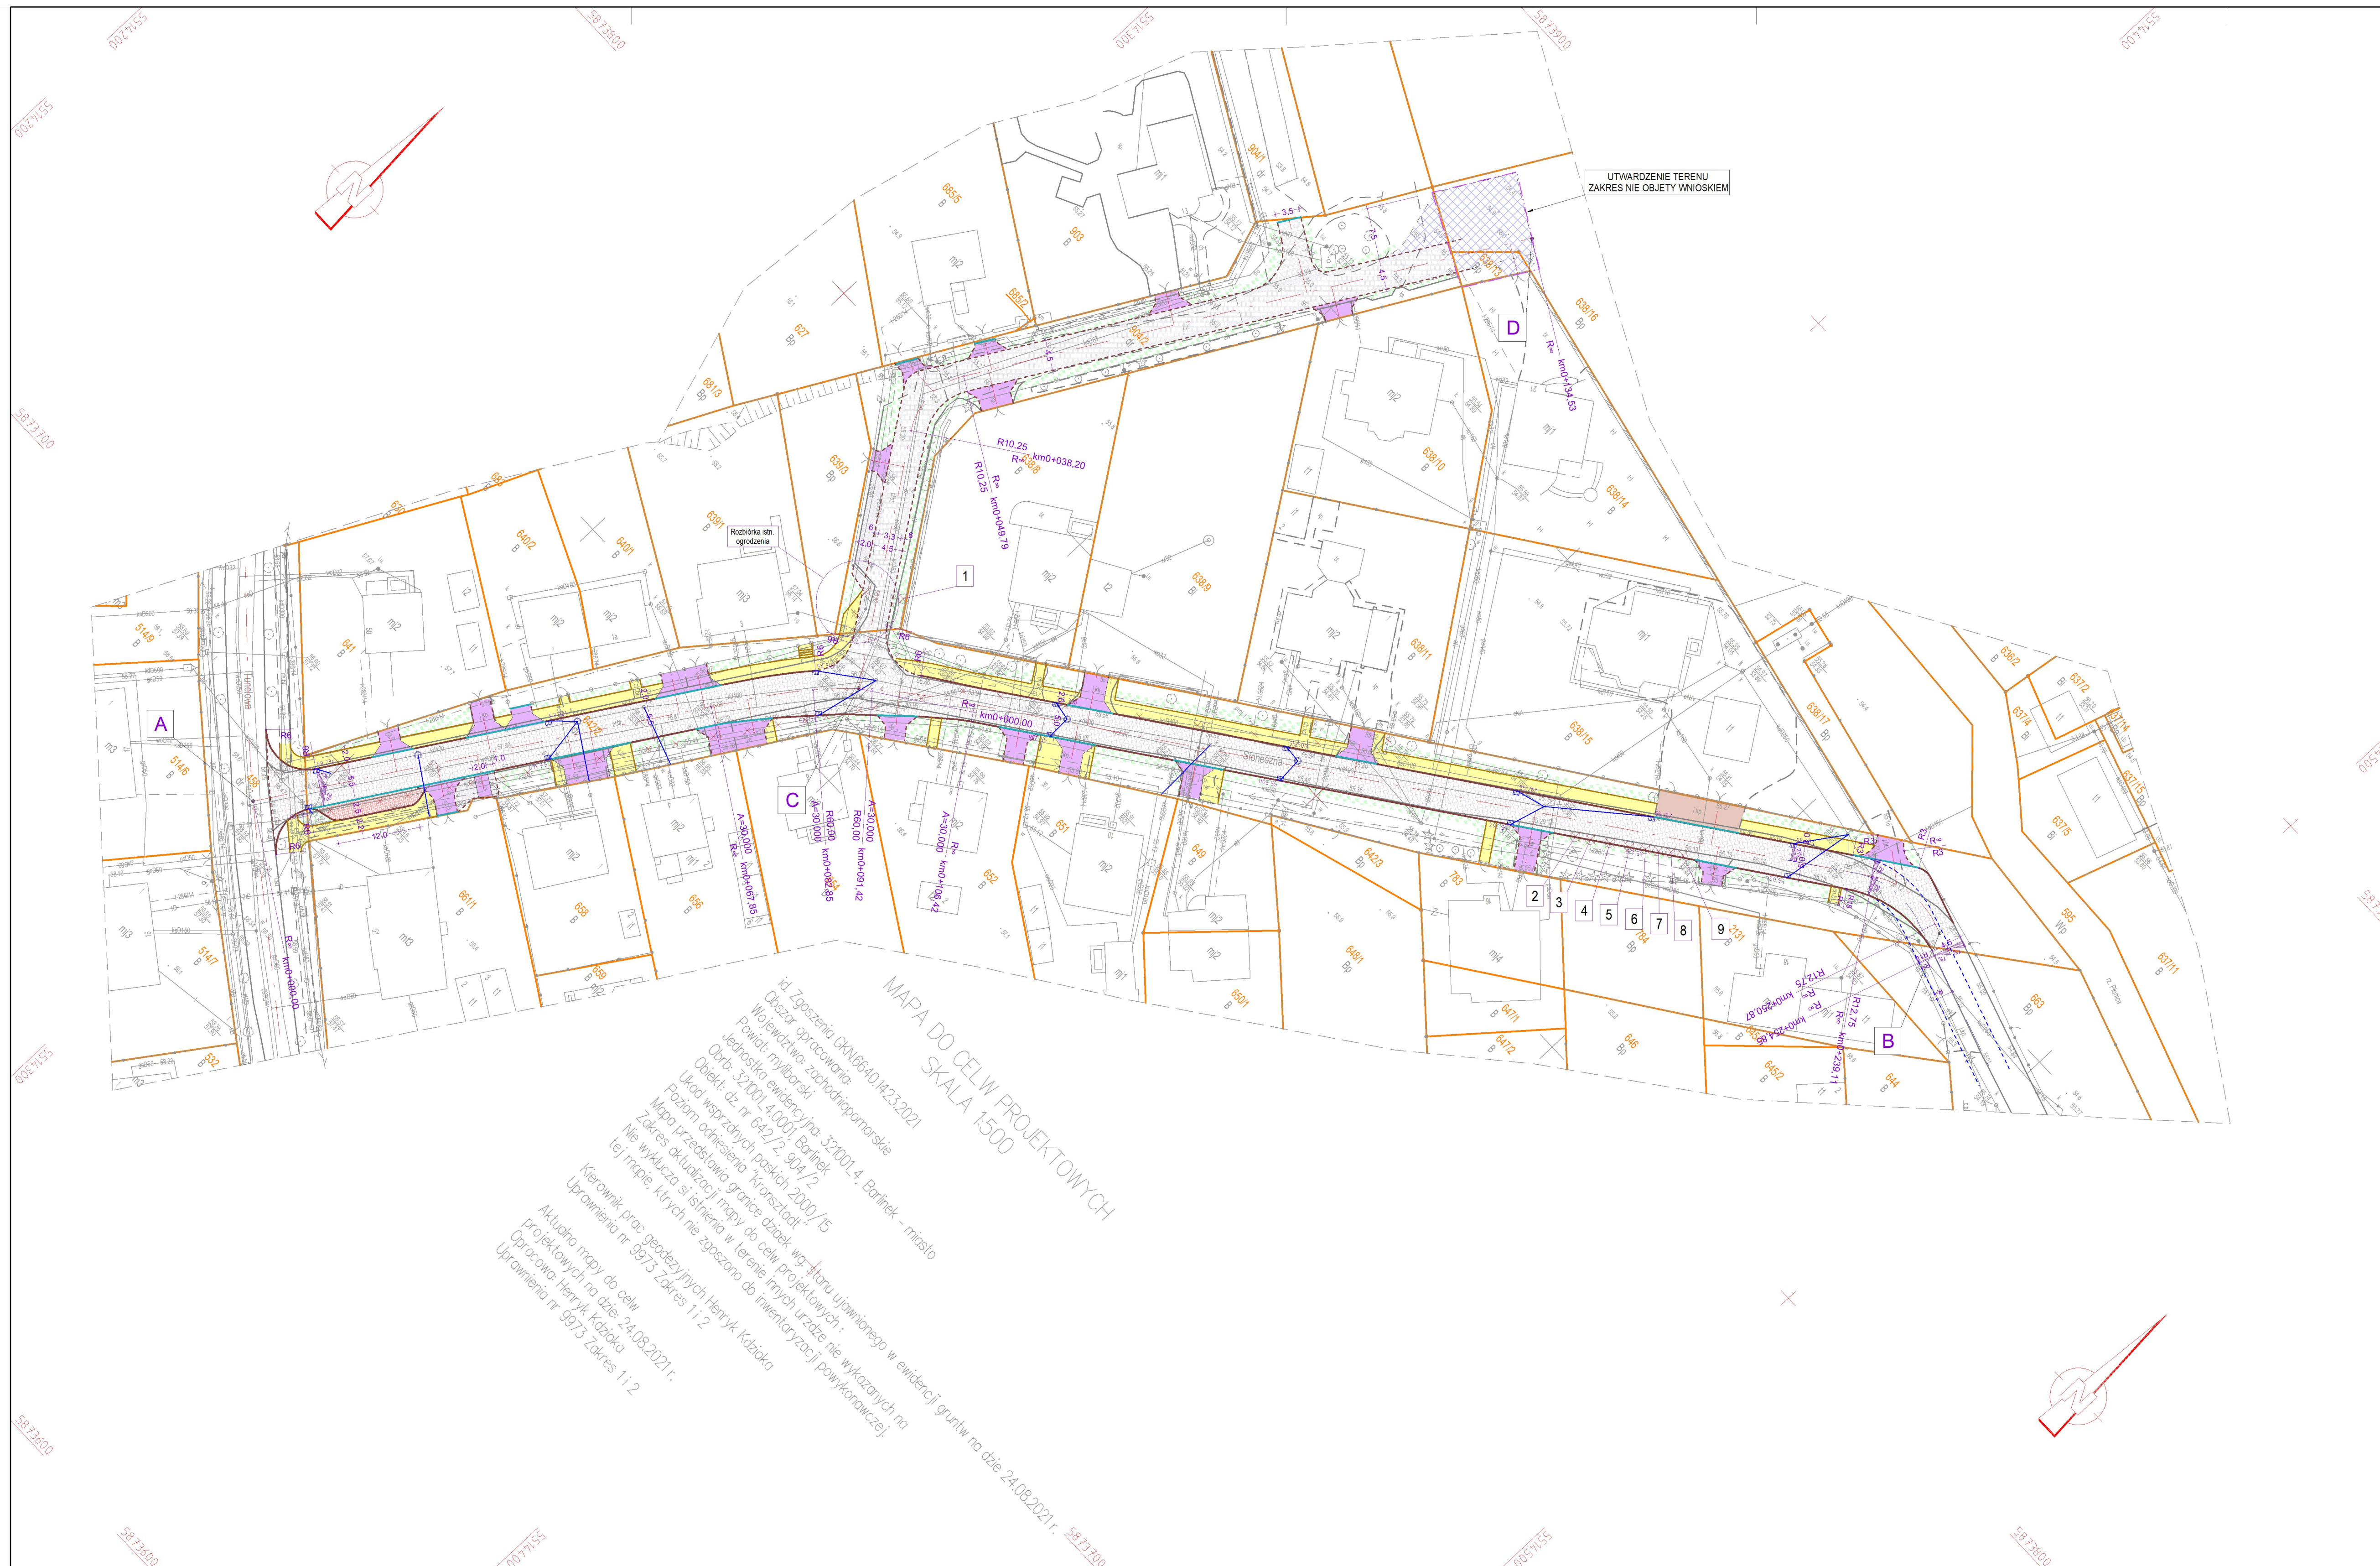

UTWARDZENIE TERENU
ZAKRES NIE OBJĘTY WNIOSEM

LEGENDA:

- PROJEKTOWANA JEZDZINA (Now. z kostki betonowej - SZARA)
- PROJEKTOWANA JEZDZINA (Now. z kostki betonowej ECO - SZARA)
- PROJEKTOWANA JEZDZINA (Now. z płyty sztywnej 40x60)
- UTWARDZENIE TERENU
- PROJEKTOWANA JEZDZINA ZJAZDU (Now. z kostki betonowej - CZERWONA, BEZFAZOWA)
- PRZEBUDOWA ZJAZDU (Now. z istniejących el. bet. kamiennych)
- PROJEKTOWANA ZATOKA POSTOJOWA (Now. z kostki betonowej - GRAFIT)
- PROJEKTOWANY CHODNIK (Now. z kostki betonowej - SZARA BEZFAZOWA)
- ZIELEN NISKA
- KRAWĘŻNIK BETONOWY WYSTAJĄCY 15x30
- KRAWĘŻNIK BETONOWY OBNICZONY 15x30
- KRAWĘŻNIK BETONOWY NAJAZDOWY 15x22
- KRAWĘŻNIK BETONOWY "OPORNIK" 12x25
- OBRZEŻE BETONOWE CHODNIKOWE 8x30
- GRANICA DZIAŁKI
- WYCINKA DRZEW
- ODWODNIENIE
- PROJEKTOWANE WPUSTY ULICZNE
- PROJEKTOWANE PRZYKANALKI PRZYŁĄCZA
- ROZBIÓRKA IST. KANAŁU KANALIZACJI DESzczOWEJ

MAPA DO CELW PROJEKTOWYCH
SKALA 1:500

id. Zgłoszenia GKN16640.1423.2021
Obszar opracowania:
Województwo zachodniopomorskie
Powiat: myliński
Jednostka ewidencyjna: 321001.4. Barlinek - miasto
Cadastr: 321001.4.0001. Barlinek
Objekt: dz. nr 642/2, 904/2
Układ współrzędnych: granice działek wg stanu ujawnionego w ewidencji gruntów na dzień 24.08.2021 r.
Mapa przedstawia granice działek "Krosztań"
Zakres aktualizacji mapy do celów projektowych:
Nie wyklucza się istnienia w terenie innych urządzeń nie wskazanych na tej mapie, których nie zgłoszono do inwentaryzacji powykonawczej.
Kierownik prac geodezyjnych Henryk Książka
Uprawnienia nr 9973 Zakres 1 i 2
Aktualno mapy do celów projektowych na dzień 24.08.2021 r.
Opracował: Henryk Książka
Uprawnienia nr 9973 Zakres 1 i 2

"PROFIL TM"
Biuro Usługowo - Projektowe
66-400 Gorzów Wlkp.; ul. Aleksandra Puszkina 13
tel/fax (095) 736 70 27; tel. kom. 0606 69 39 01; e-mail: profil_tm@wp.pl

INWESTOR:
GINA BARLINEK
ul. Niepodległości 20
74-320 Barlinek

TEMAT:	„Przebudowa ul. Słonecznej w Barlinku”	SKALA:	1 : 500
NR RYS.:	1	STADIUM:	Zgłoszenie robót
BRANZA:	DRUGI	DATA:	21.01.2022r.
TRĘŚĆ: PROJEKT ZAGOSPODAROWANIA TERENU			
AUTORZY OPRACOWANIA:	NR UPR.	SPECJ. UPR.	PODPIS
OPRACOWAŁ: mgr inż. TOMASZ MARCZEWSKI	LWG/0024/P00K/03	KON. - BUD.	
OPRACOWAŁ: mgr inż. TOMASZ MARCZEWSKI	LWG/0024/P00K/03	KON. - BUD.	