



ZAŁĄCZNIK NR 1  
do Opisu Przedmiotu  
Zamówienia  
rysunek 1

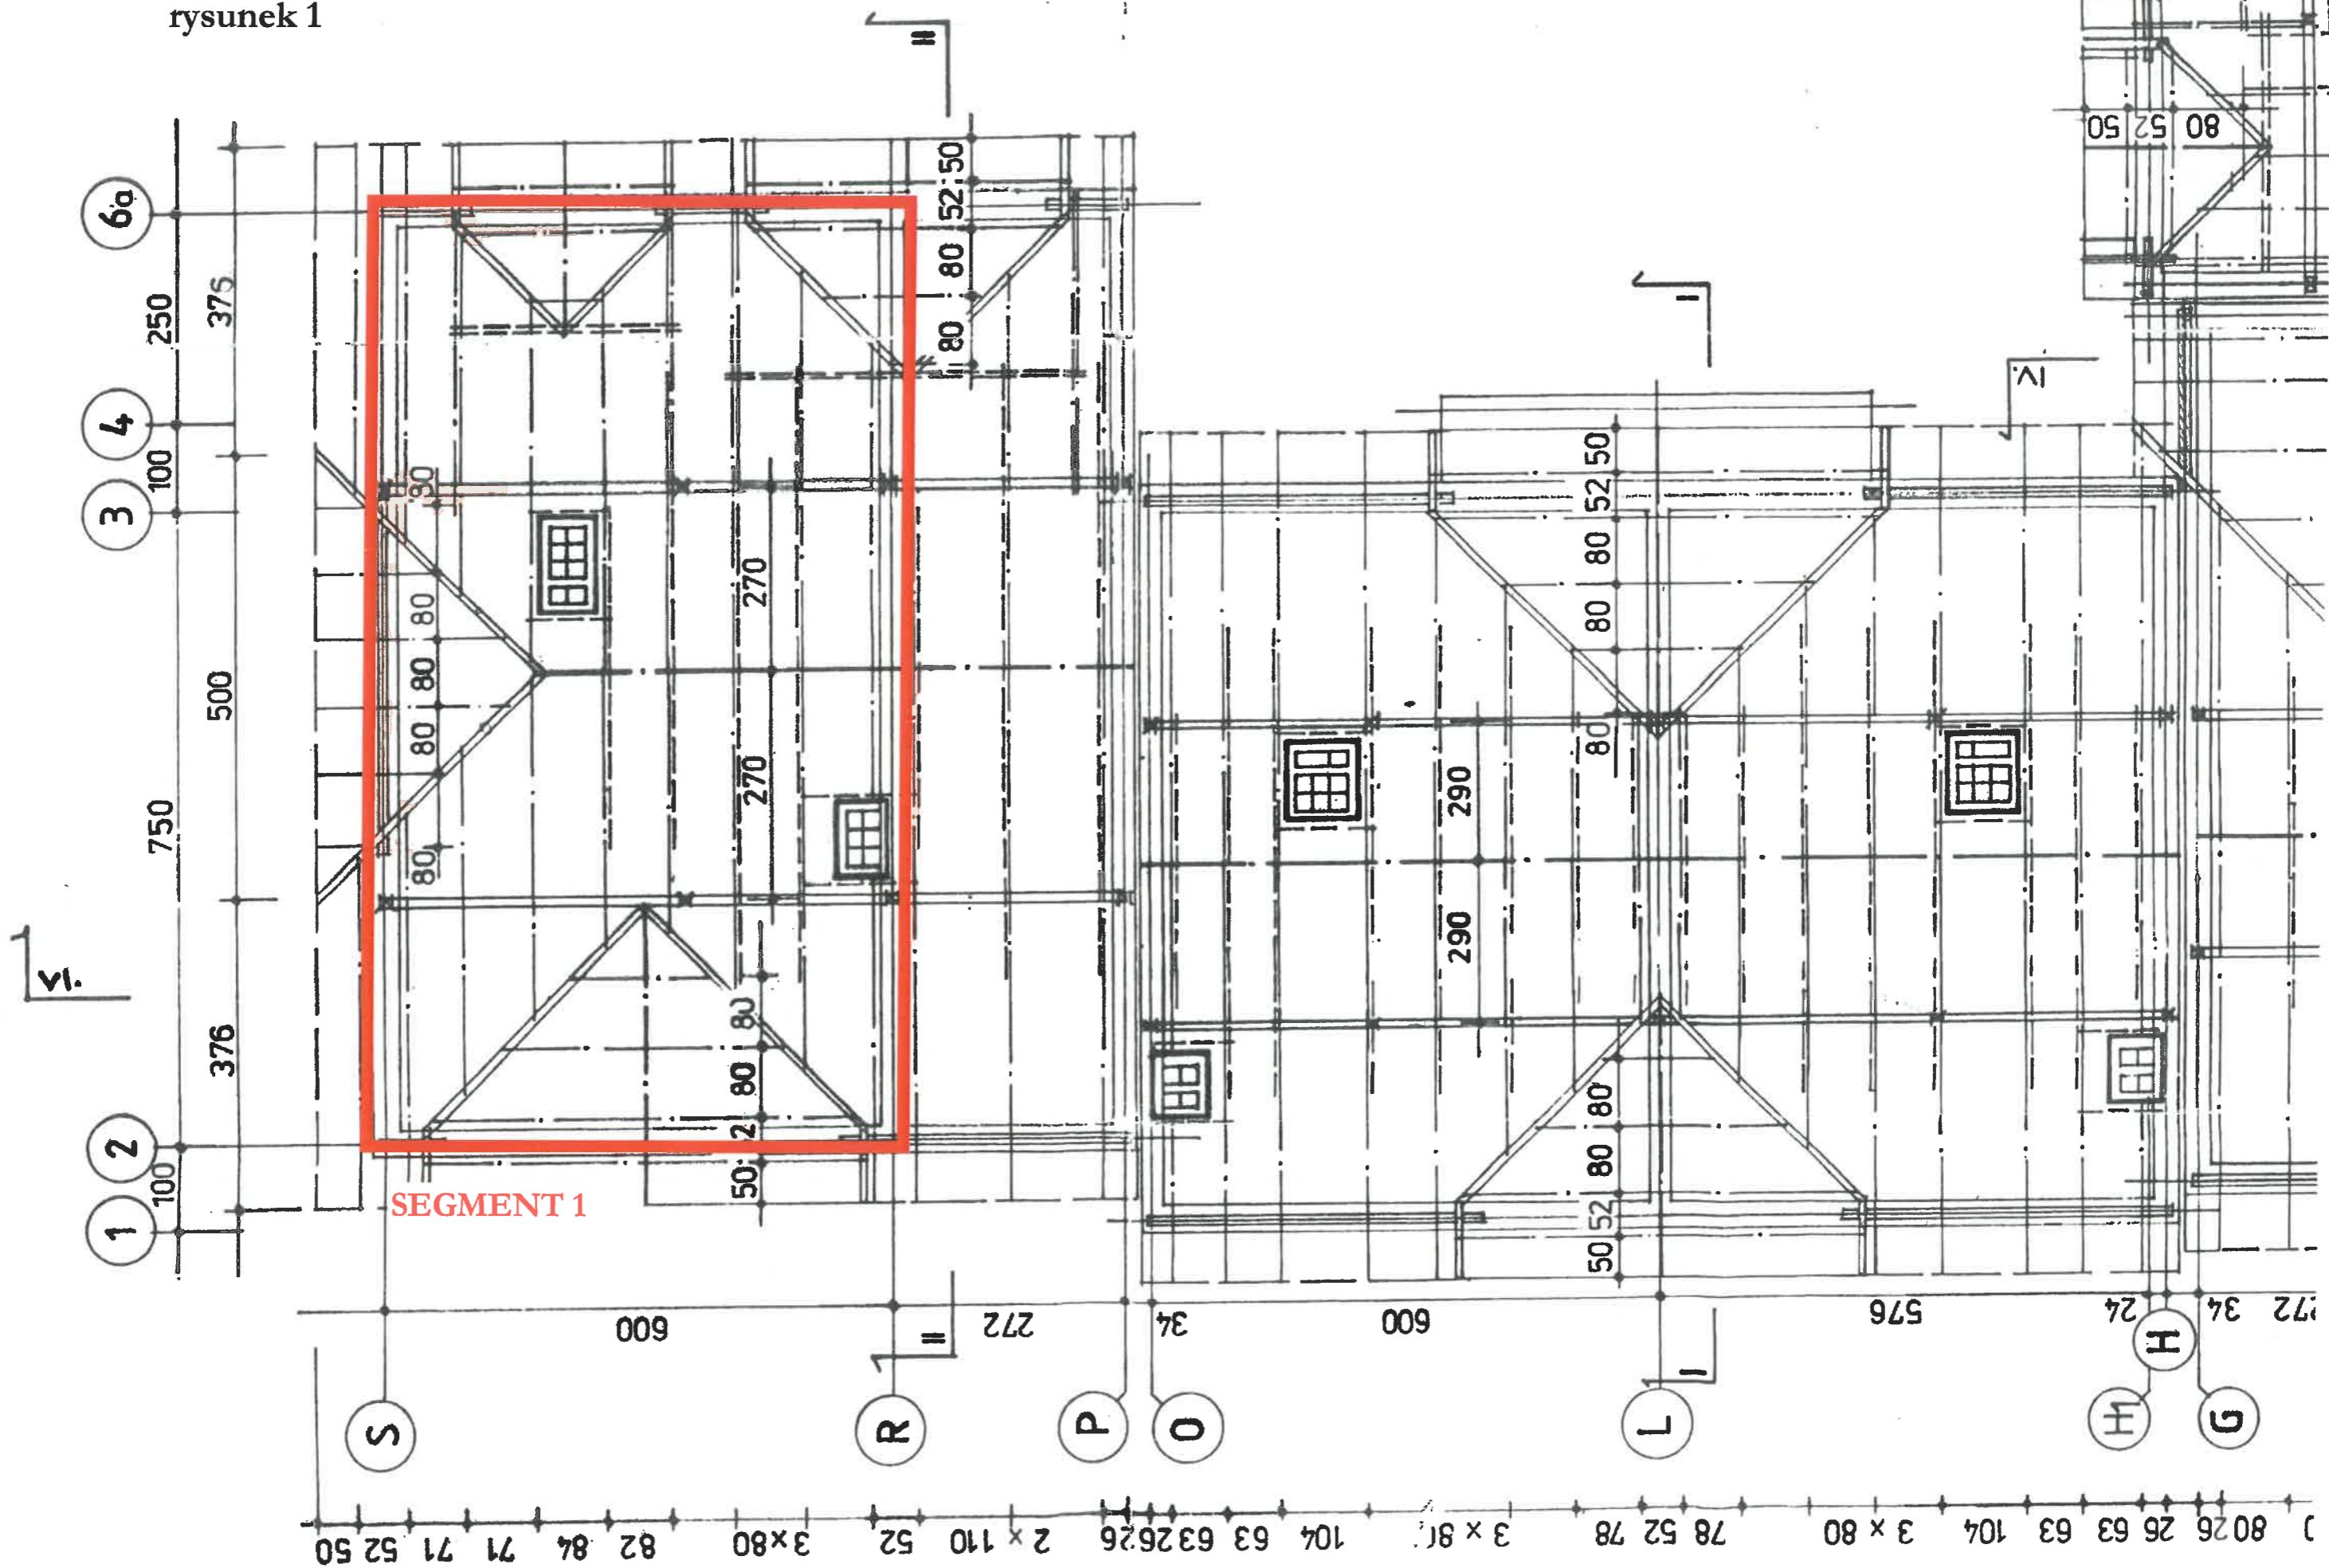



ZAŁĄCZNIK NR 1  
do Opisu Przedmiotu  
Zamówienia  
rysunek 2

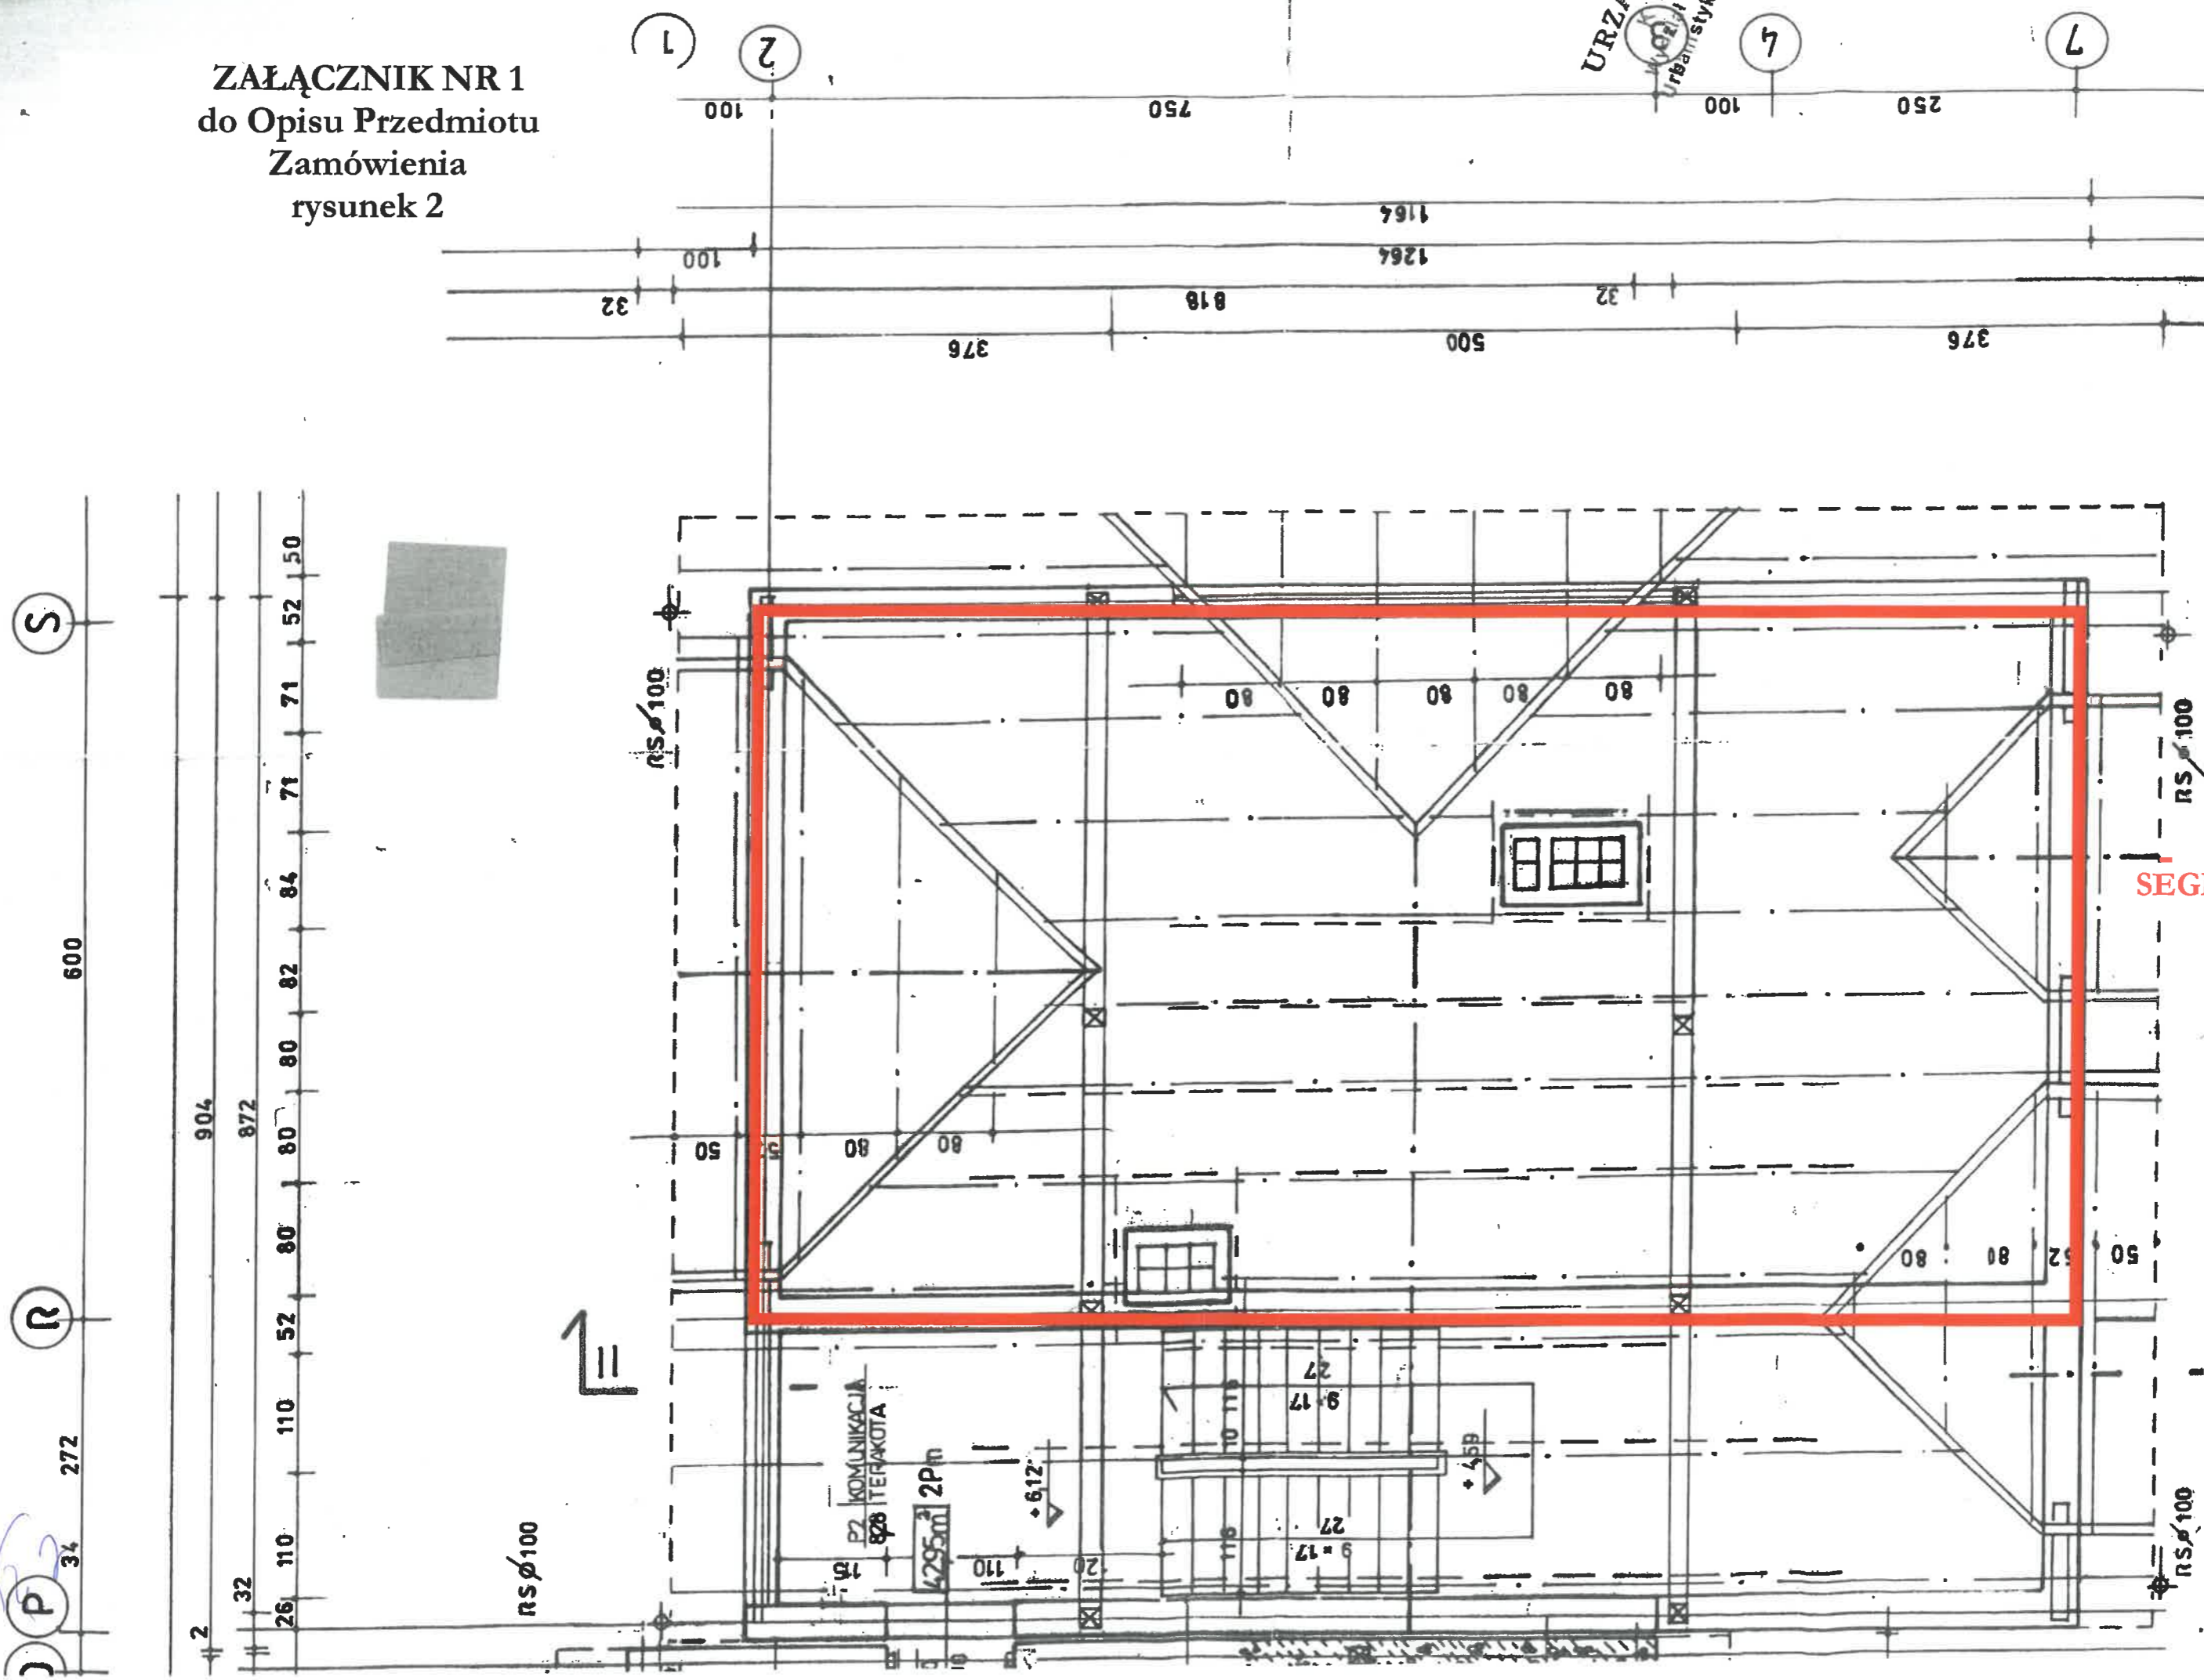

SEGMENT 1

S

R

P

1

2

6

7

600

272

34

904

32

26

110

110

52

80

80

80

80

80

84

71

71

52

50

RS  $\phi$  100

RS  $\phi$  100

RS  $\phi$  100

RS  $\phi$  100

100

750

100

250

32

100

376

818

500

32

376

1164

1264

27 KOMUNIKACJA  
828 TERAKOTA

4295m<sup>2</sup> 2Pm

+6.12

9.17

9.17

27

27

+4.5B

110

110



ZAŁĄCZNIK NR 1  
do Opisu Przedmiotu  
Zamówienia  
rysunek 3

