


MAPA DOKUMENTACYJNA
w skali 1:500

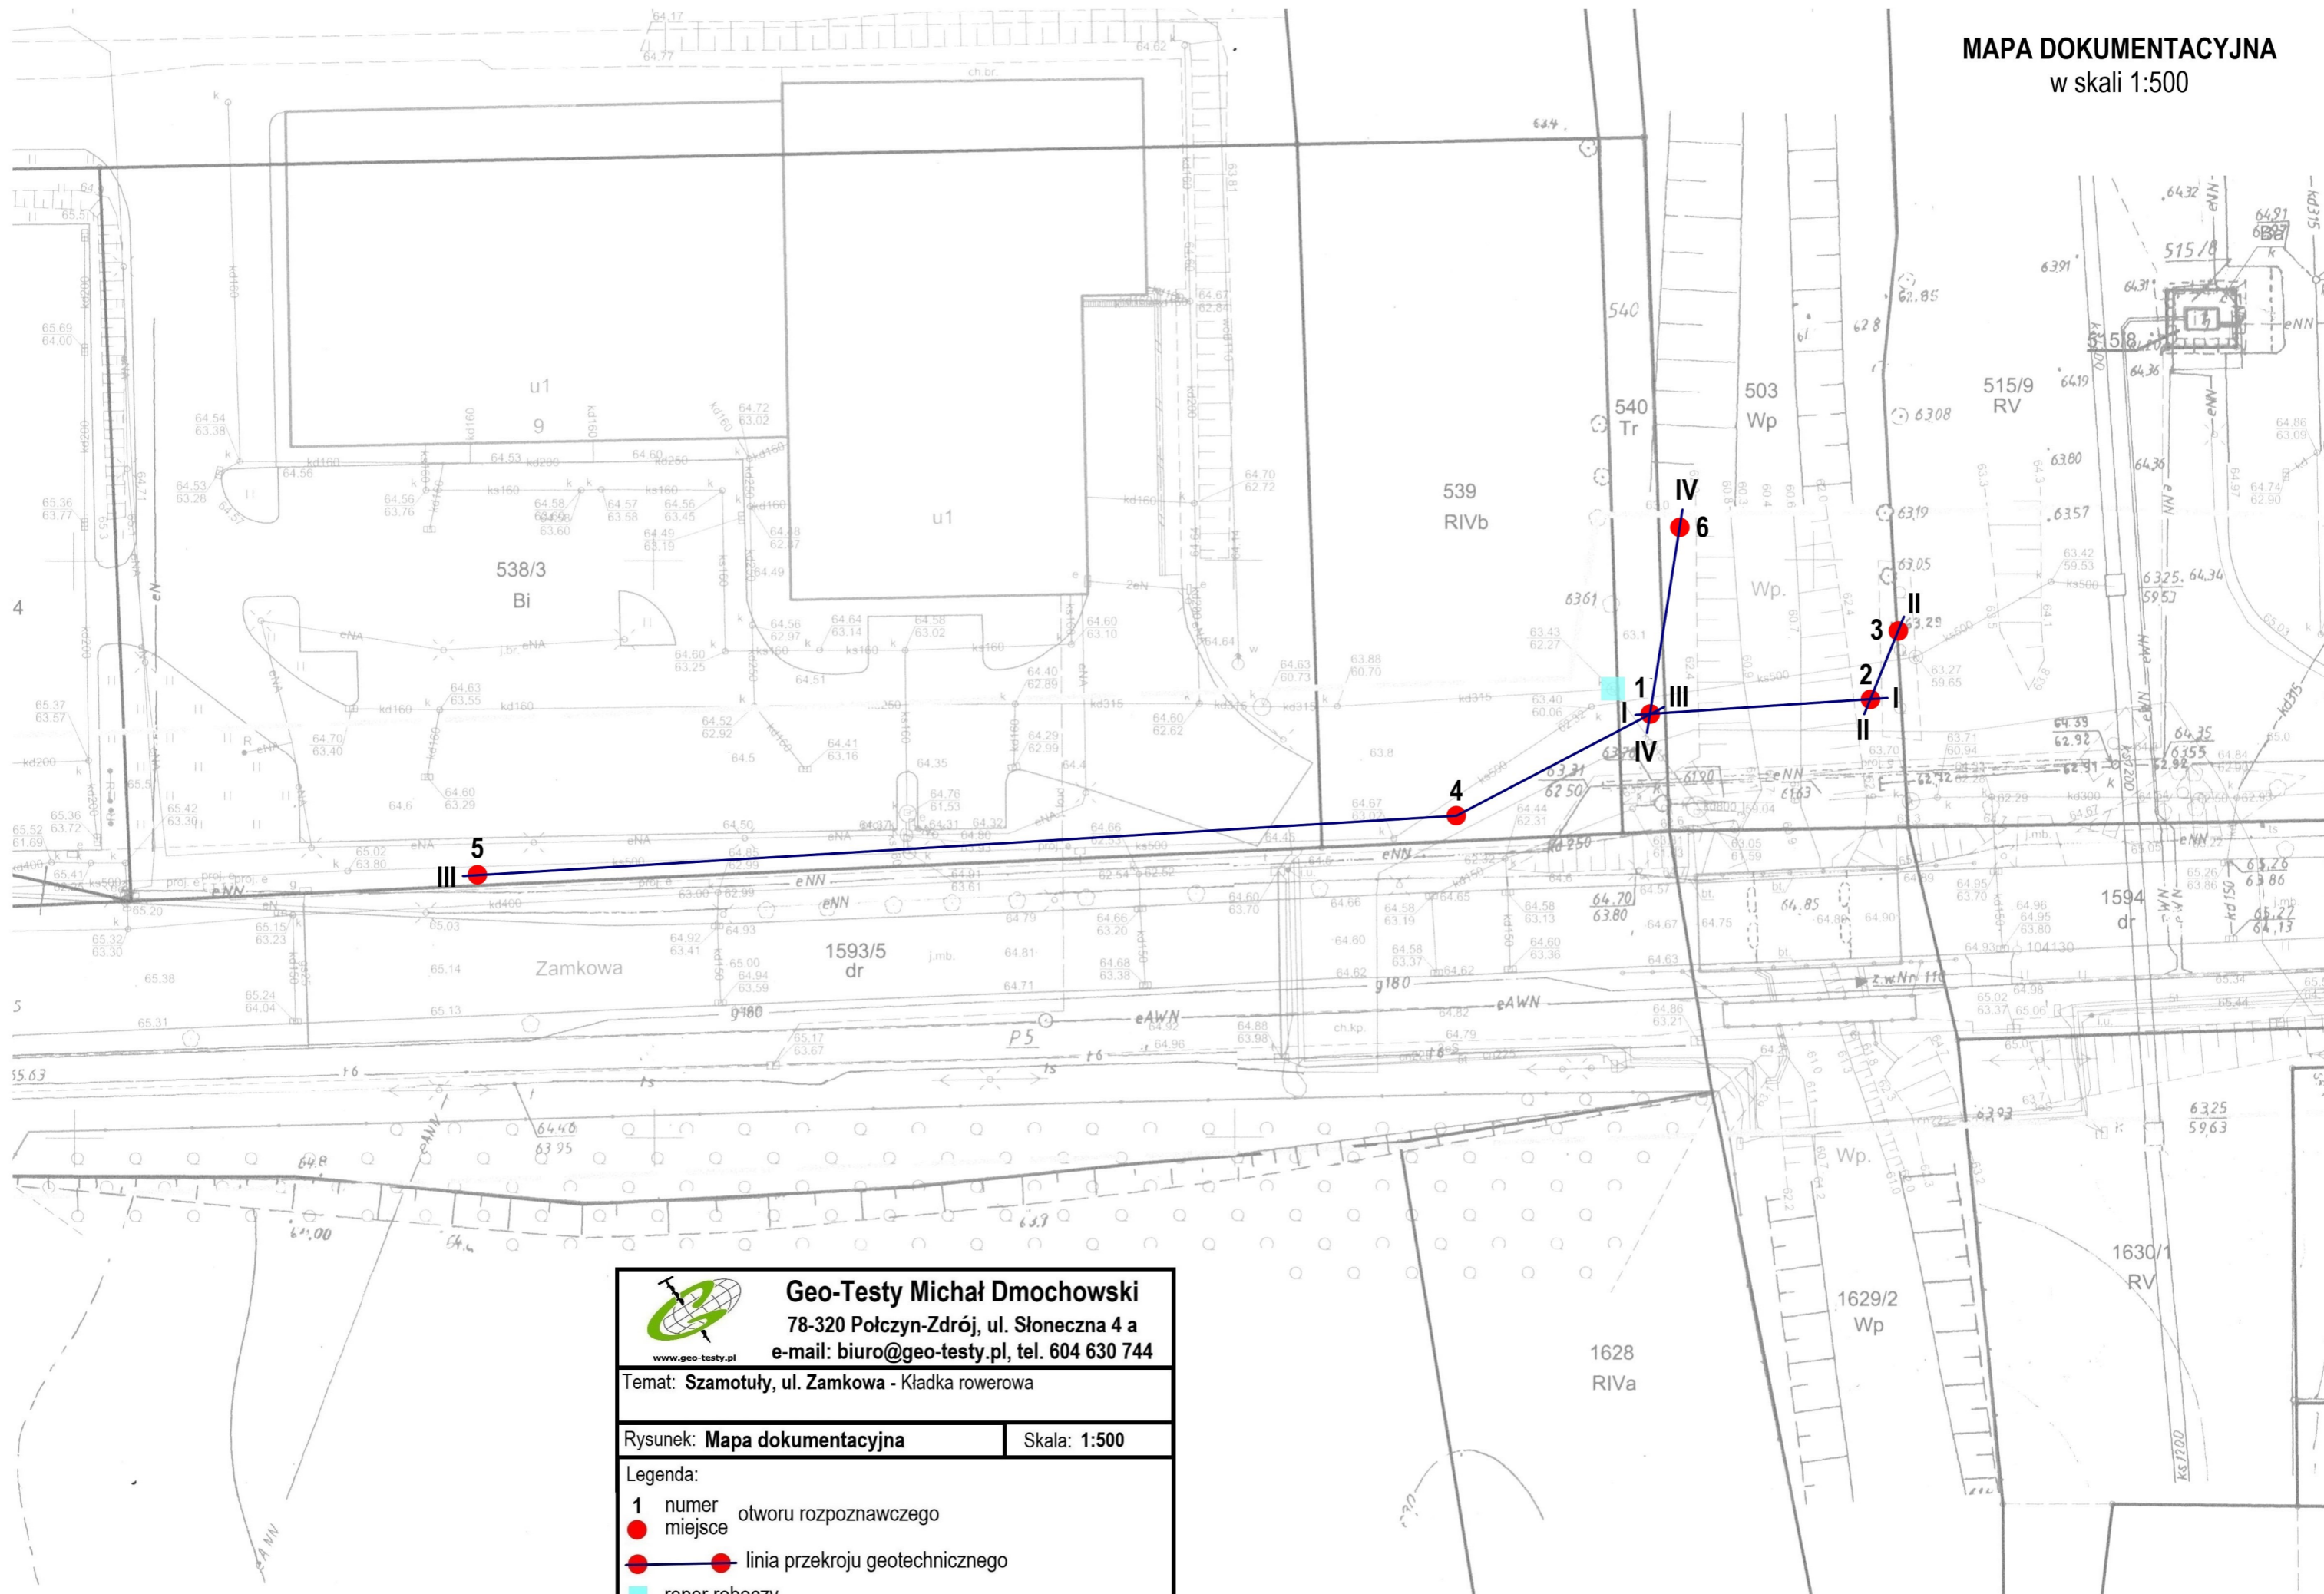

 **Geo-Testy Michał Dmochowski**
78-320 Polczyn-Zdrój, ul. Słoneczna 4 a
e-mail: biuro@geo-testy.pl, tel. 604 630 744

Temat: Szamotuły, ul. Zamkowa - Kładka rowerowa

Rysunek: **Mapa dokumentacyjna** | Skala: **1:500**

- Legenda:
- numer otworu rozpoznawczego
 - miejsce
 - linia przekroju geotechnicznego
 - reper roboczy