


ZESTAWIENIE POMIESZCZEN

PARTER (POZIOM +1)			
NR.POM.	NAZWA POMIESZCZENIA	POWIERZCHNIA WYSOKOŚĆ	UWAGI
		[m ²]	[m]
1/1	KORYTARZ	291,20	3,30
1/2	POKÓJ NAUCZYCIELSKI	38,00	3,30
1/3	SERWEROWNIA	8,56	3,30
1/4	ZAPLECZE SALI LEKCYJNEJ	11,60	3,30
1/5	SALA LEKCYJNA NR 1	58,10	3,30
1/6	KABINA W.C.	1,80	3,34
1/7	PRZEDSIONEK W.C.	1,10	3,34
1/8	KABINA W.C.	1,55	3,34
1/9	PRZEDSIONEK W.C.	4,81	3,34
1/10	W.C.	4,91	3,34
1/11	KABINA W.C.	1,13	3,34
1/12	KABINA W.C.	1,12	3,34
1/13	PRZEDSIONEK W.C.	1,90	3,34
1/14	KORYTARZ	16,19	3,24
1/15	SALA LEKCYJNA NR 9	59,63	3,30
1/16	SALA LEKCYJNA NR 8	58,05	3,30
1/17	SALA LEKCYJNA NR 7	57,51	3,30
1/18	PRZEDSIONEK W.C. DAMSKIE	6,94	2,76
1/19	W.C. DAMSKIE	5,88	2,76
1/20	KABINA W.C.	1,12	2,76
1/21	KABINA W.C.	1,16	2,76
1/22	KABINA W.C.	1,19	2,76
1/23	KABINA W.C.	1,16	2,76
1/24	PRZEDSIONEK W.C. MĘSKIE	6,83	2,76
1/25	KABINA W.C.	1,09	2,76
1/26	KABINA W.C.	1,14	2,76
1/27	W.C. MĘSKIE	8,53	2,76
1/28	PRZEDSIONEK	5,02	3,30
1/29	KABINA W.C.	0,96	3,30
1/30	NATRYSK	1,99	3,30
1/31	GABINET INTENDENTA	7,47	3,30
1/32	POM. SOCJALNE	6,32	3,30
1/33	WATROLAP	4,26	3,30
1/34	KORYTARZ	21,94	3,30
1/35	POM. GOSPOARCZE	2,69	3,30
1/36	SZATNIA	7,44	3,30
1/37	MAGAZYN	13,88	3,30
1/38	OBIERALNIA	19,31	3,30
1/39	MAGAZYN	13,39	3,30
1/40	ZMYWALNIA	9,59	3,30
1/41	KORYTARZ	5,61	3,30
1/42	POM. GOSPODAECZE	4,61	3,30
1/43	PRZYGIOTOWALNIA	21,52	3,30
1/44	KUCHNIA	70,57	3,30
1/45	STOLOWNIAŚWIETLICA	138,11	3,30
RAZEM		1006,88	
KS-1	KŁATKA SCHODOWA	13,87	-
KS-2	KŁATKA SCHODOWA	17,96	-
KS-3	KŁATKA SCHODOWA	37,60	-
KS-4	KŁATKA SCHODOWA	20,85	-

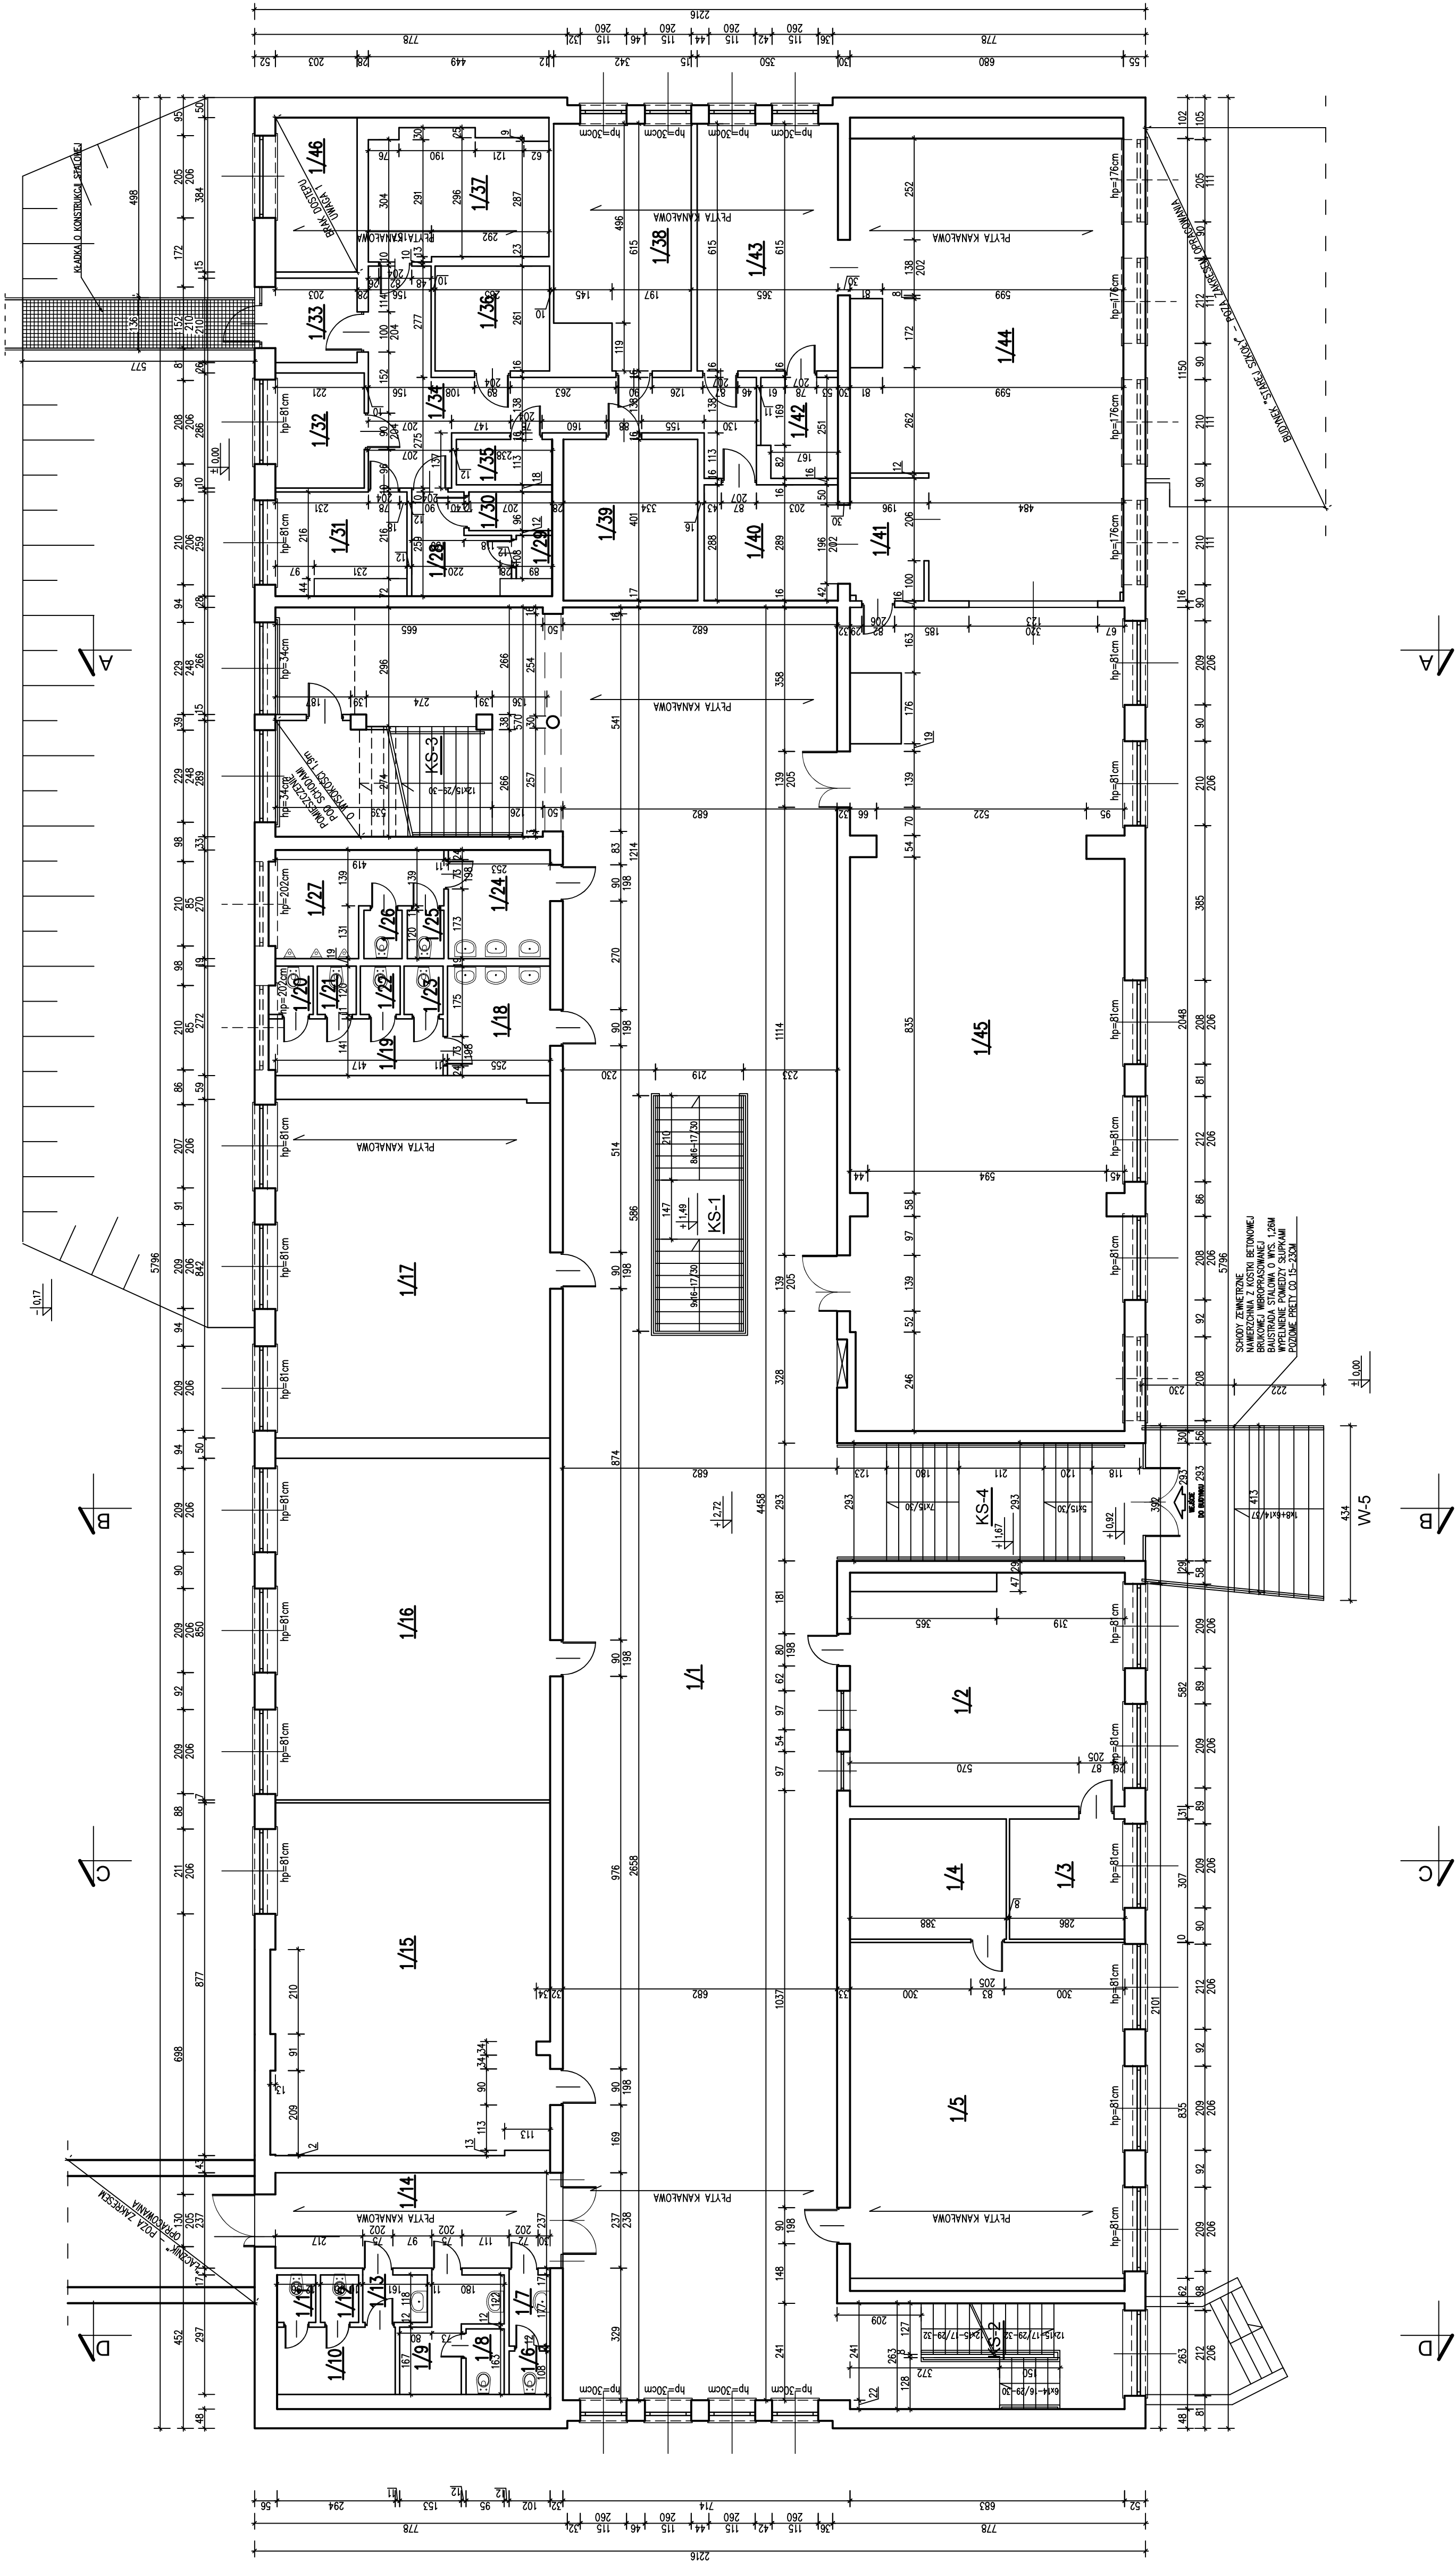

PRACOWNIA PROJEKTOWA
IGNASIAK
KONRAD IGNASIAK
RYNEK 66 64-500 SZAMOTULY
TEL 69399864
WWW.IGNASIAKPROJEKTOWA.PL

AGENCJA INŻYNIERSKA
OSTRORÓG
INWENTARYZACJA BUDOWLANA
BUDOWLA PRZEBUDOWA
IM. JANA OSTROGÓRA W OSTROROGU
JEDNOSTKA: 302405_4, OSTRORÓG
GMINA OSTRORÓG
WOJEWÓDZTWO WIELKOPOLSKIE

URZĄD MIASTA I GMINY W OSTROGOGU
UL. JANA OSTROGÓRA 14, 64-569 OSTROGOG
STANOWISKO PROJEKTOWE
INWENTARYZACJA
ARCHITEKTURA
RZUT WYŚKIEGO PARTERU – POZIOM "+1"
PRACOWNIA PROJEKTOWA
inż. KONRAD IGNASIAK

SKALA RYSUNKU: 1:100
NR RYSUNKU: 1/2
DATA OPRACOWANIA: 12/2023