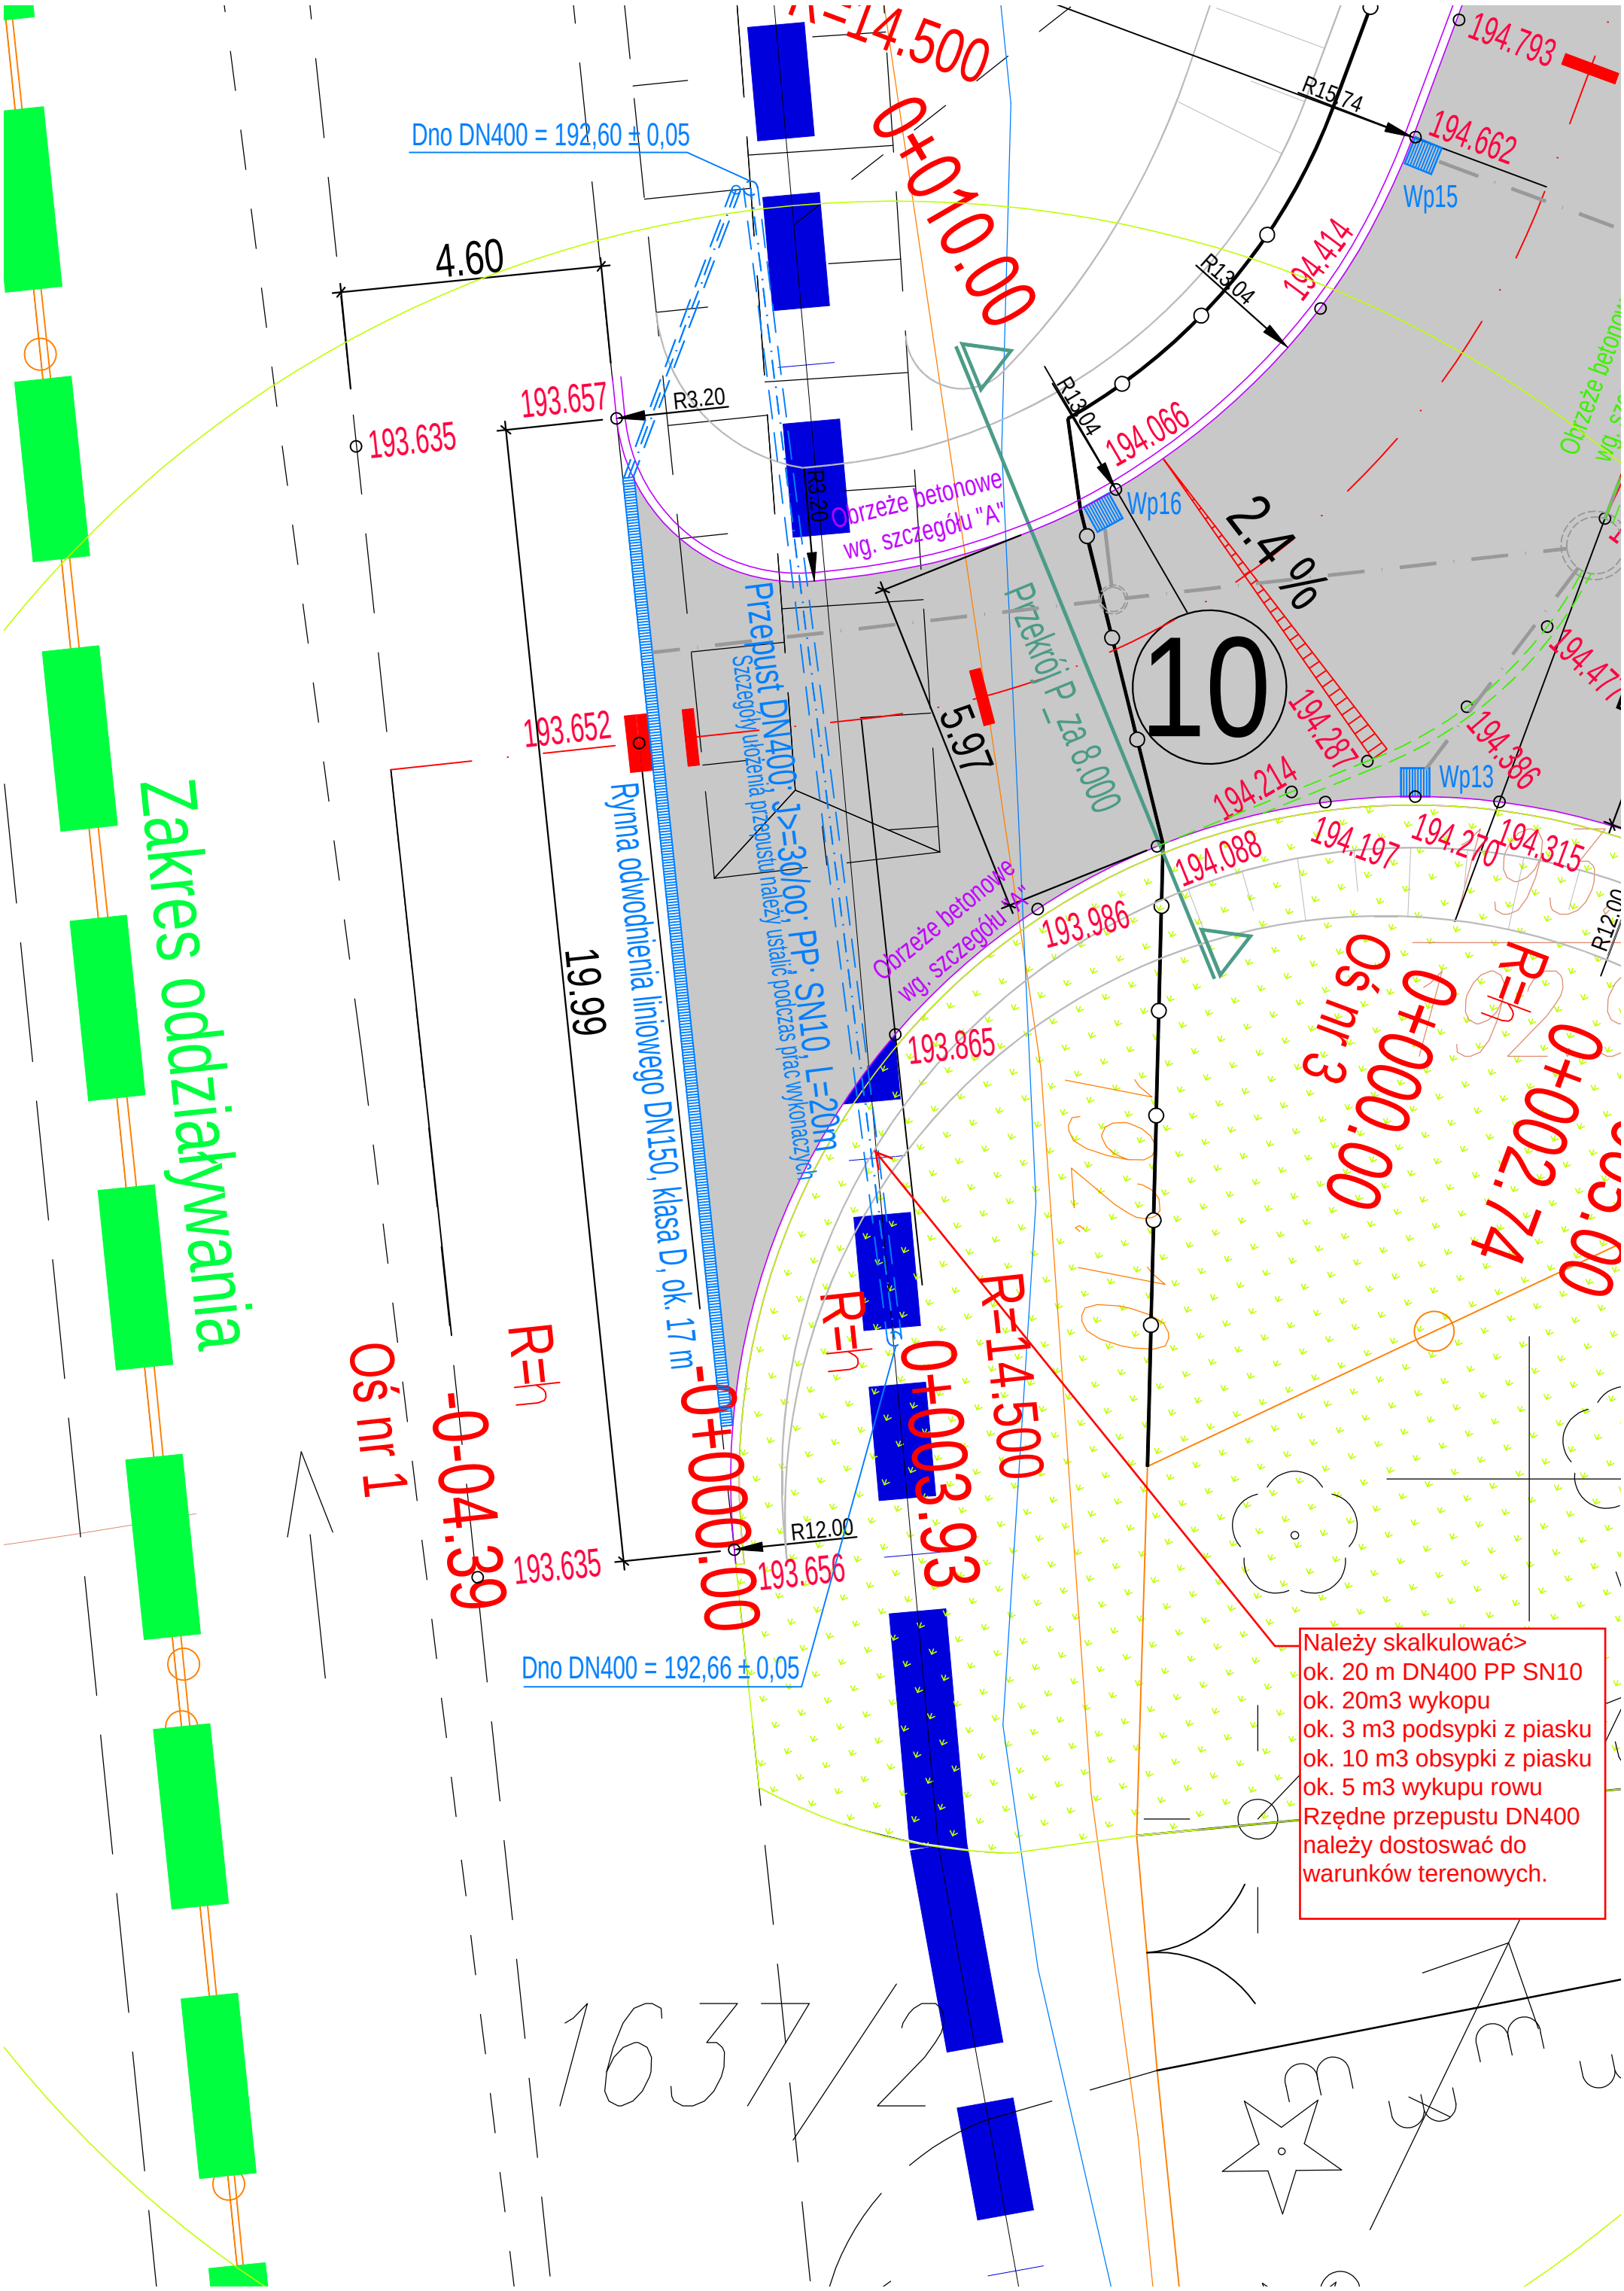
Dno DN400 = 192,60 ± 0,05
4.60
193.657
R3.20
193.635
R=14.500
0+010.00
R1574
194.793
194.662
Wp15
R1304
194.414
R1304
194.066
Wp16
Obrzeże betonowe
wg. szczegółu "A"
2.4 %
10
Przekrój P_Za 8.000
5.97
194.287
194.386
194.470
Wp13
194.214
194.088
194.197
194.270
194.315
193.986
193.652
Przepust DN400; I>=30/oo; PP; SN10, L=20m
Szczegóły ułożenia przepustu należy ustalić podczas prac wykonaczych
Rynna odwodnienia liniowego DN150, klasa D, ok. 17 m
19.99
Obrzeże betonowe
wg. szczegółu "A"
193.865
Oś nr 3
0+000.00
R=
0+002.74
R=14.500
R=
0+003.93
R=
0+000.00
R12.00
193.635
193.656
Oś nr 1
0-04.39
Dno DN400 = 192,66 ± 0,05
Zakres oddziaływania
Należy skalkulować>
ok. 20 m DN400 PP SN10
ok. 20m3 wykopu
ok. 3 m3 podsypki z piasku
ok. 10 m3 obsypki z piasku
ok. 5 m3 wykupu rowu
Rzędne przepustu DN400
należy dostoswać do
warunków terenowych.
1637/2