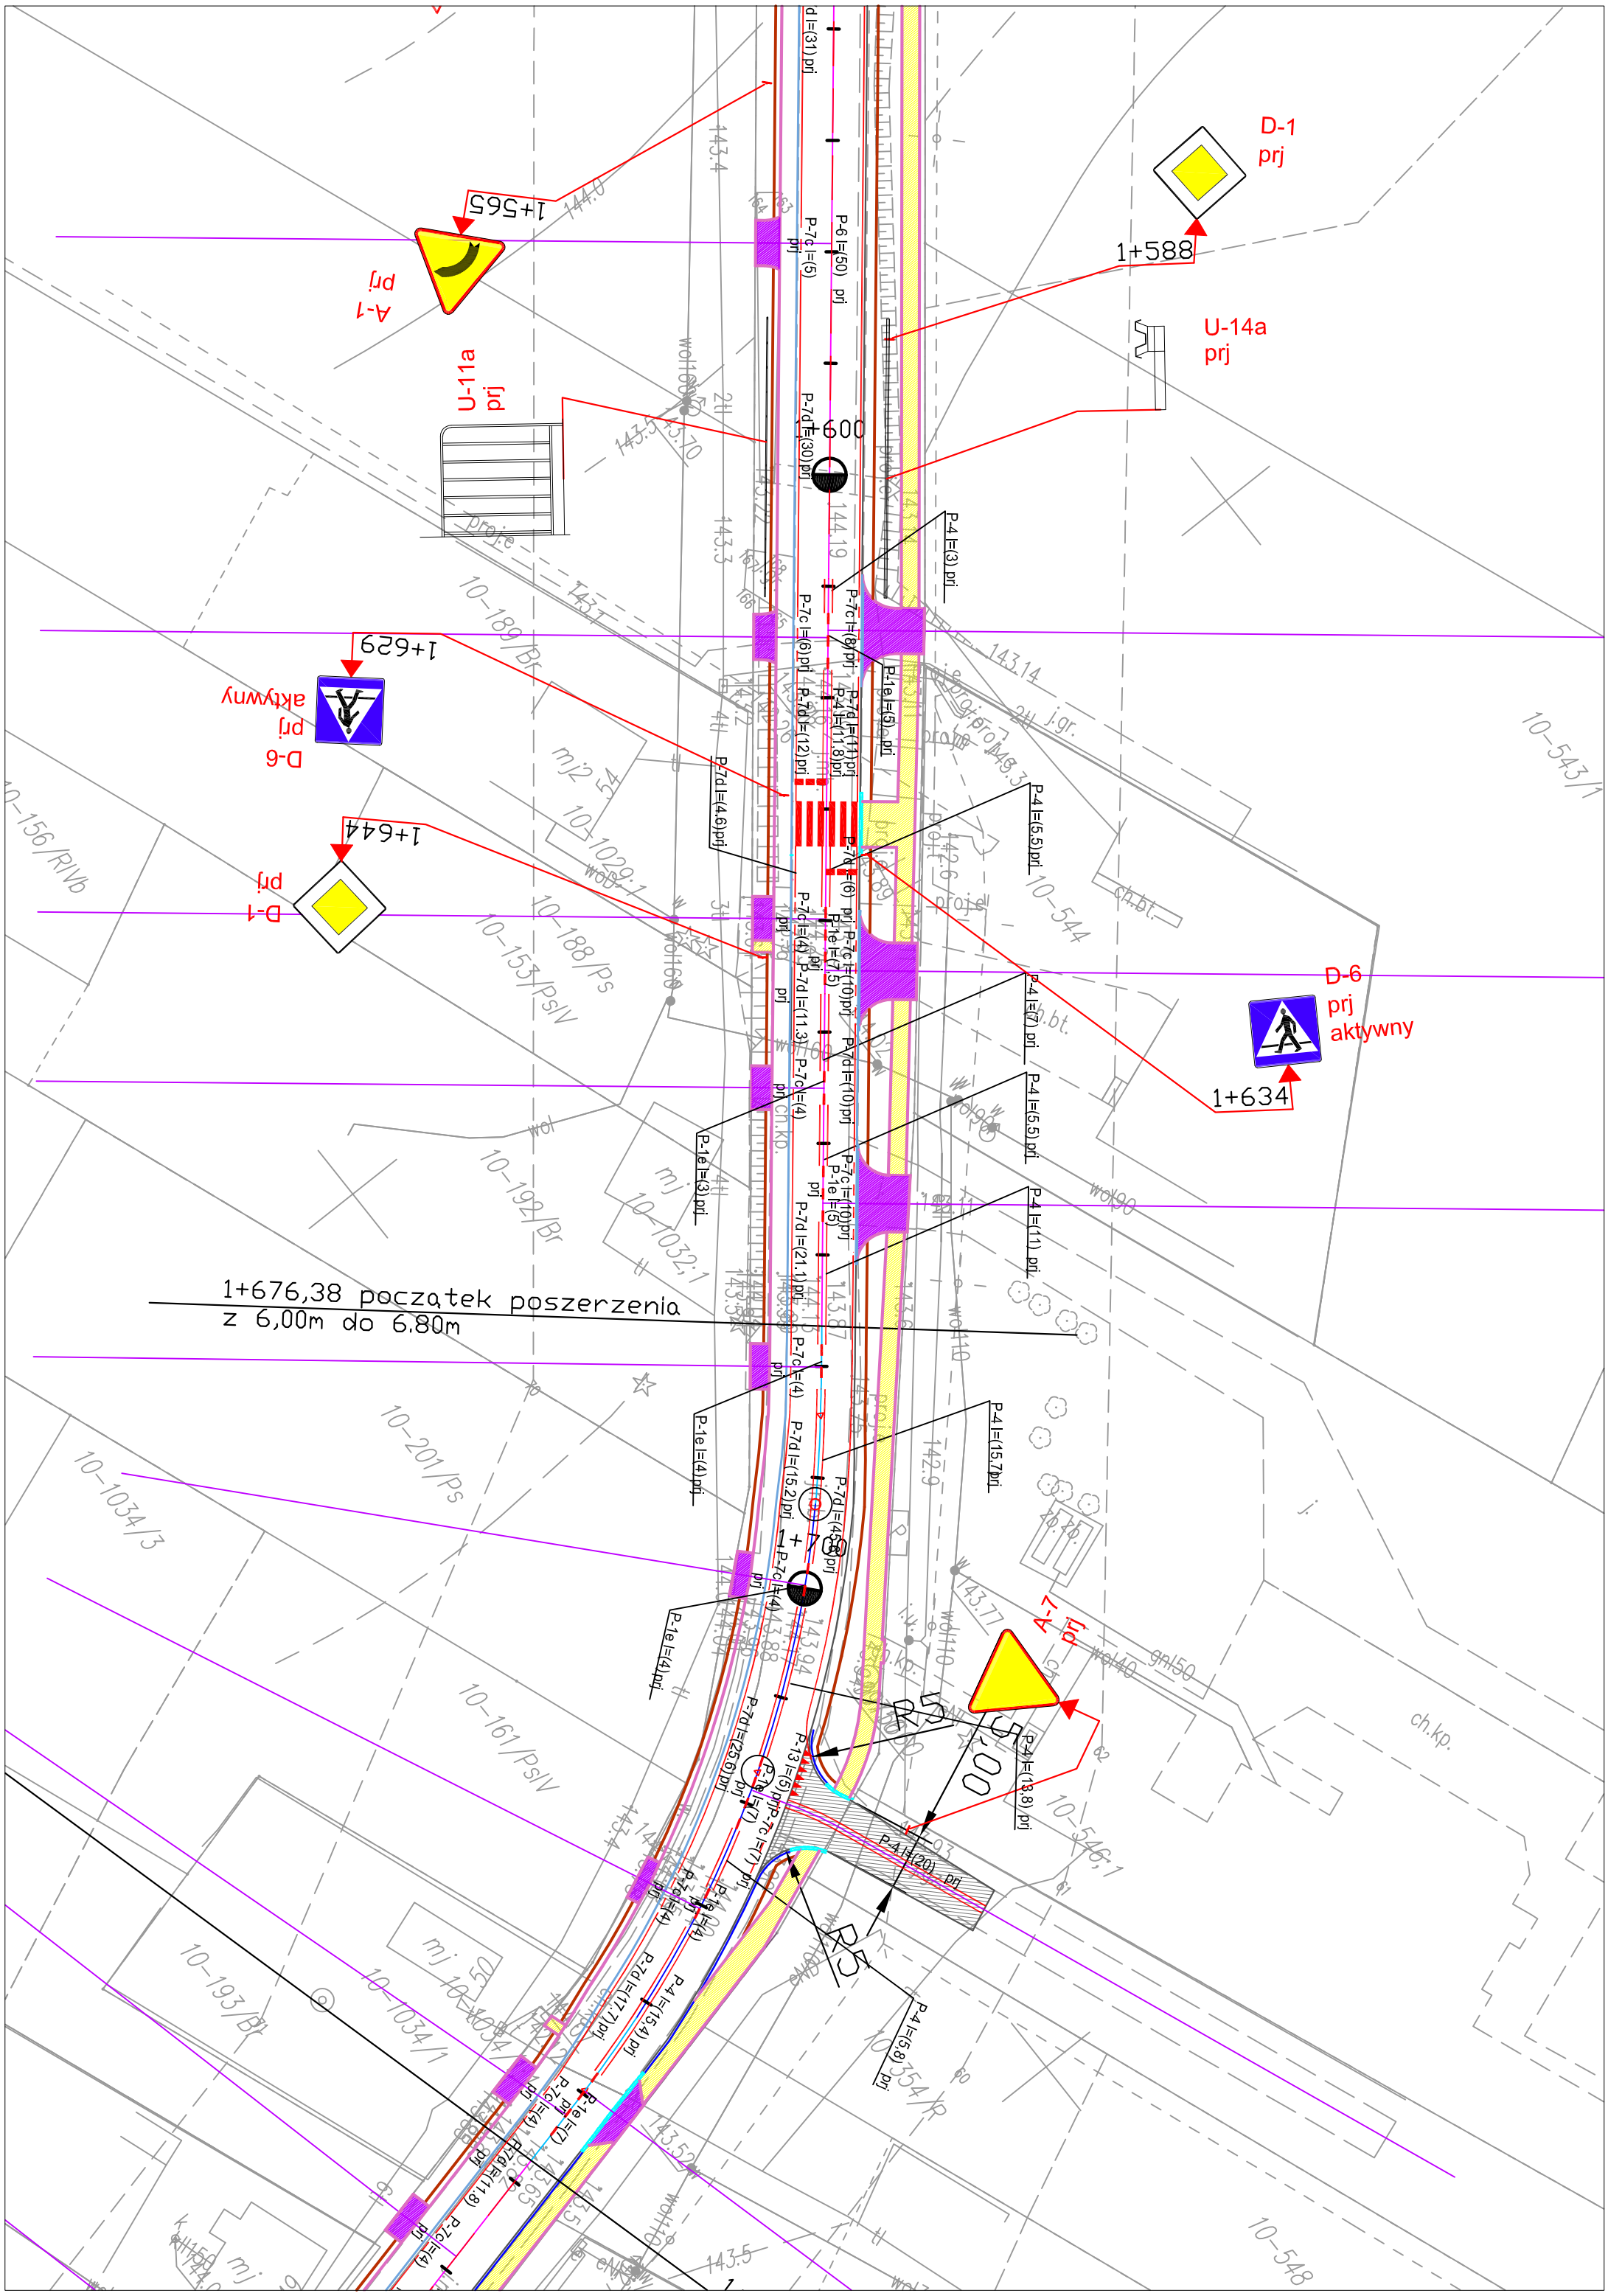

D-1
prj
1+588
U-14a
prj
1+565
A-1
prj
U-11a
prj
1+600
1+629
D-6
prj
aktywny
1+644
D-1
prj
D-6
prj
aktywny
1+634
1+676,38 początek poszerzenia
z 6,00m do 6.80m
A-7
prj
R5
R5