


GEOMETRIA WARIANTOWA SPEŁNIAJĄCA MINIMALNE WARUNKI KĄTOWE NA KRZYŻOWNICACH

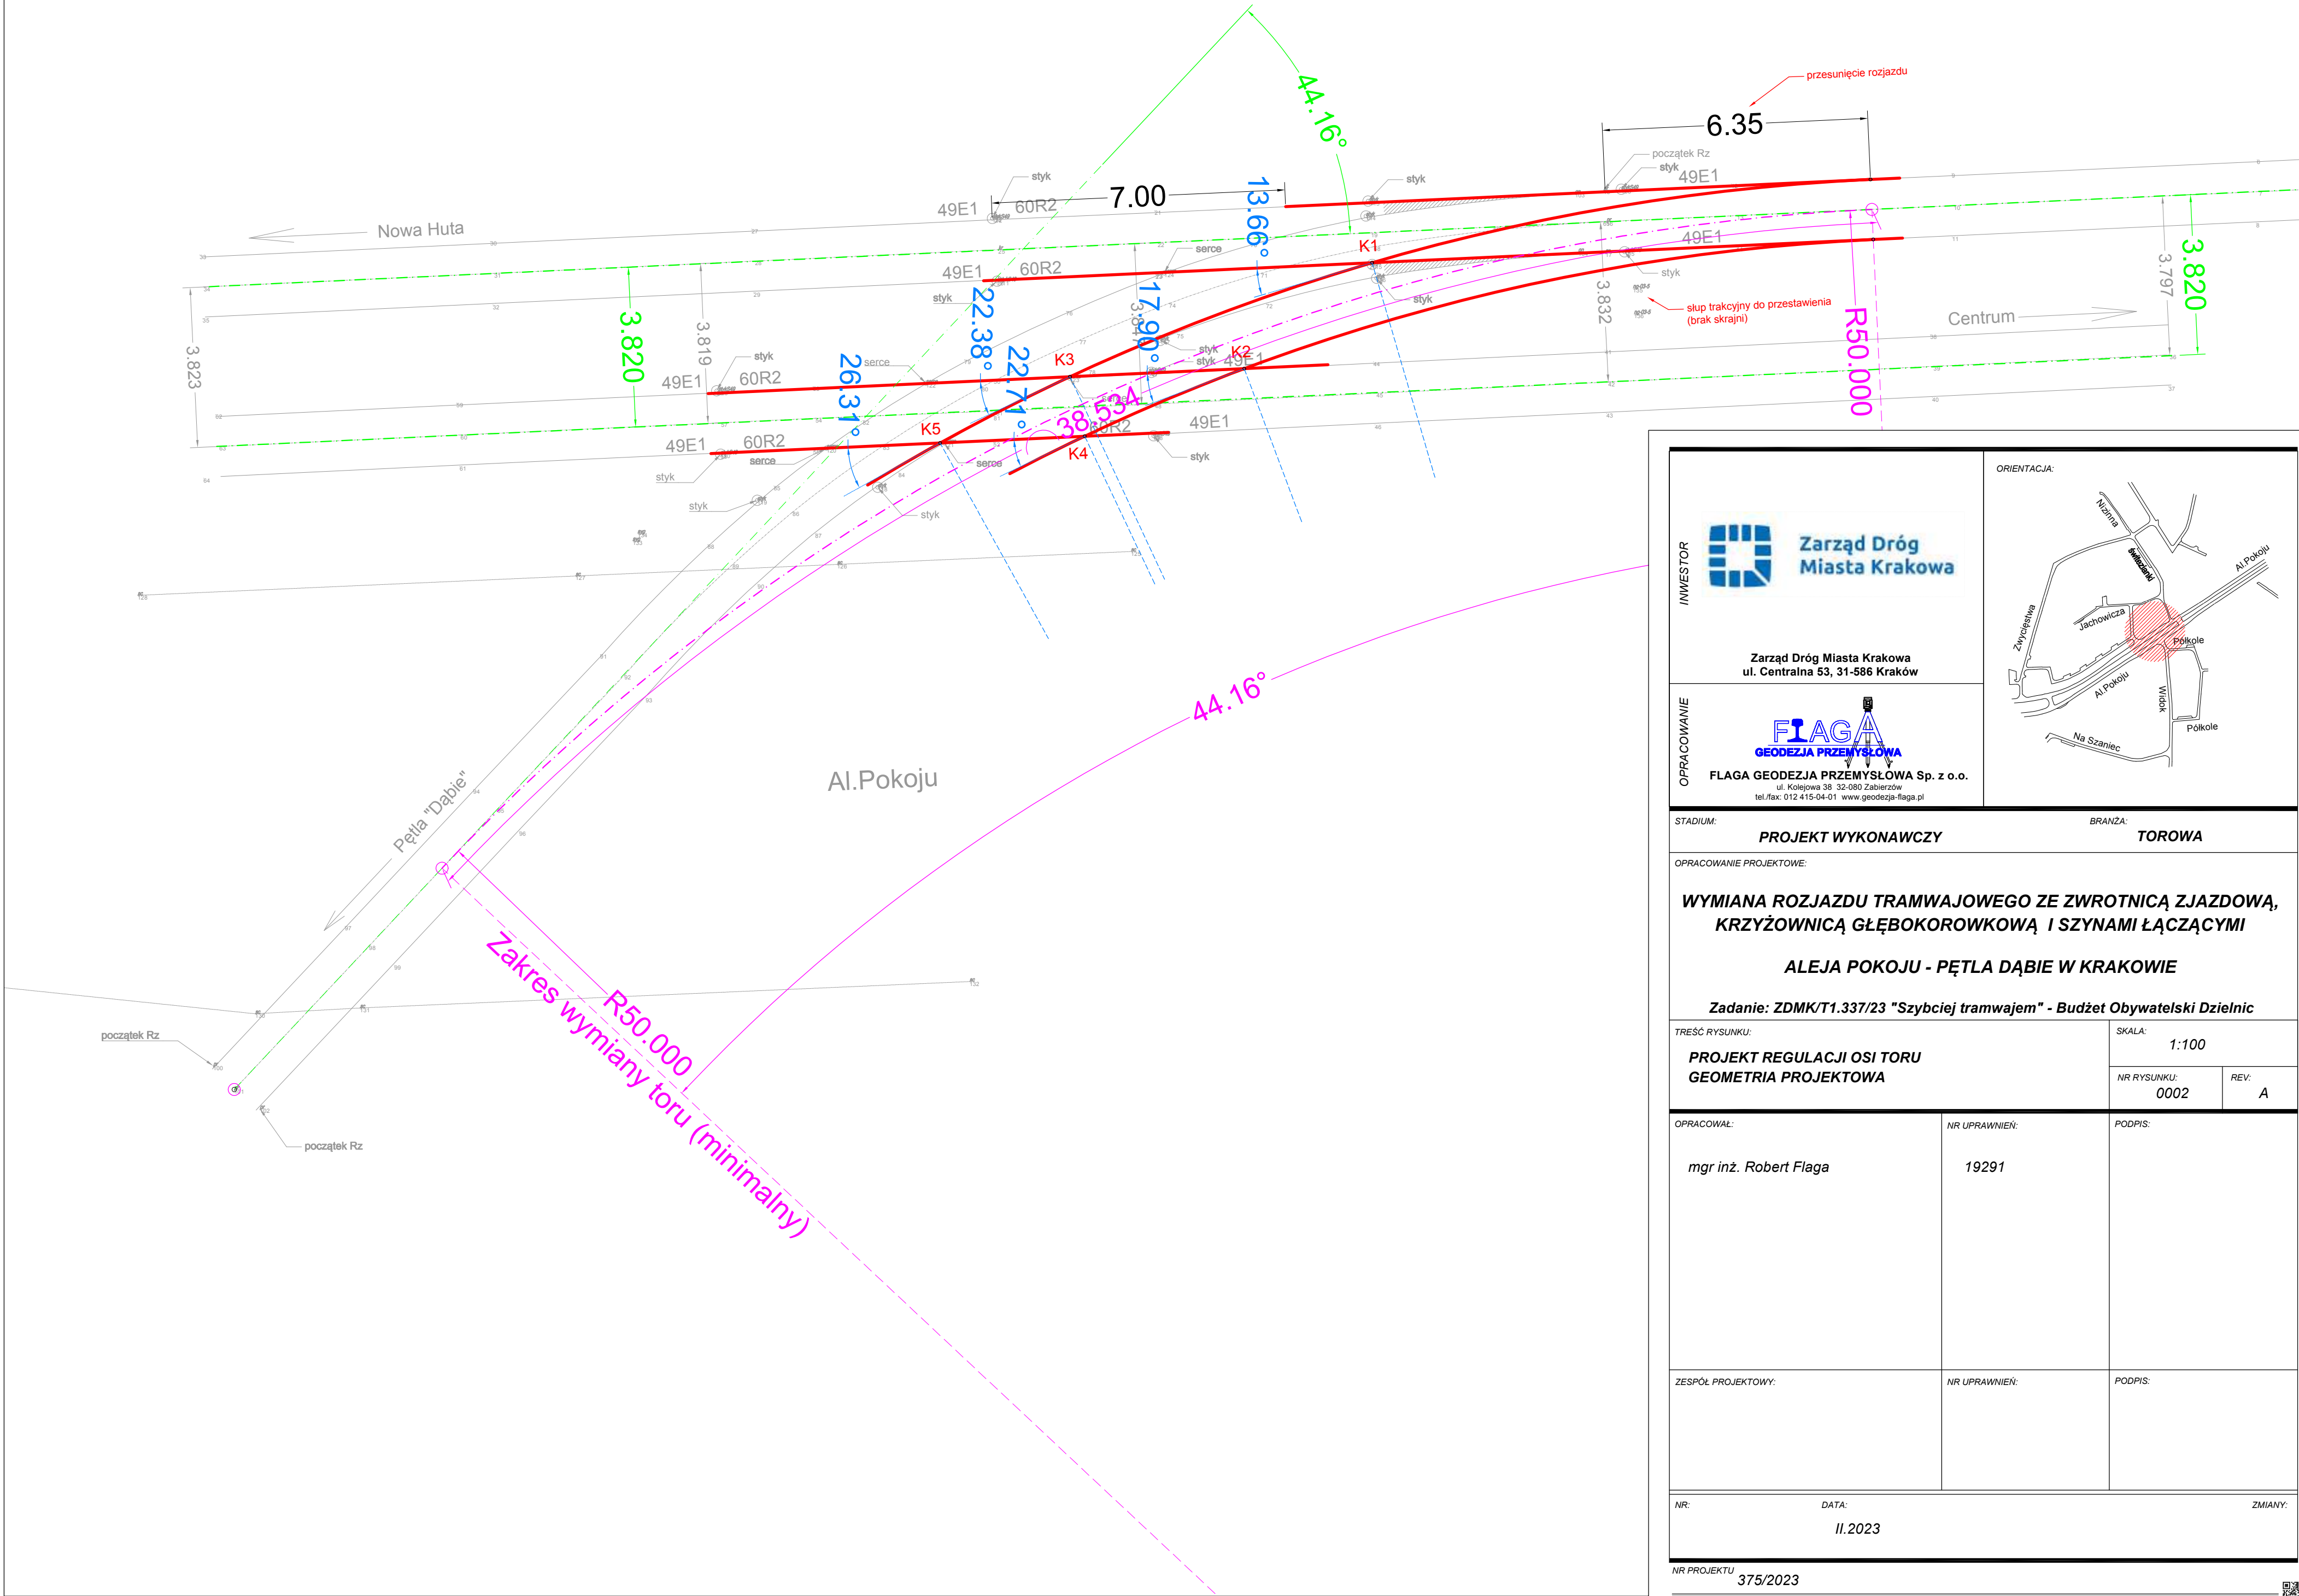

INWESTOR  Zarząd Dróg Miasta Krakowa		ORIENTACJA: 	
OPRACOWANIE  FLAGA GEODEZJA PRZEMYSŁOWA Sp. z o.o. ul. Kolejowa 38 32-080 Zabierzów tel./fax: 012 415-04-01 www.geodezja-flaga.pl			
STADIUM: PROJEKT WYKONAWCZY		BRANŻA: TOROWA	
OPRACOWANIE PROJEKTOWE: WYMIANA ROZJAZDU TRAMWAJOWEGO ZE ZWROTNICĄ ZJAZDOWĄ, KRZYŻOWNICĄ GŁĘBOKORÓWKOWĄ I SZYNAMI ŁĄCZĄCYMI ALEJA POKOJU - PĘTLA DĄBIE W KRAKOWIE Zadanie: ZDMK/T1.337/23 "Szybciej tramwajem" - Budżet Obywatelski Dzielnic			
TREŚĆ RYSUNKU: PROJEKT REGULACJI OSI TORU GEOMETRIA PROJEKTOWA		SKALA: 1:100	
		NR RYSUNKU: 0002	REV: A
OPRACOWAŁ: mgr inż. Robert Flaga		NR UPRAWNIENI: 19291	
ZESPÓŁ PROJEKTOWY:		PODPIS:	
NR: II.2023		DATA: II.2023	
NR PROJEKTU 375/2023		ZMIANY:	

