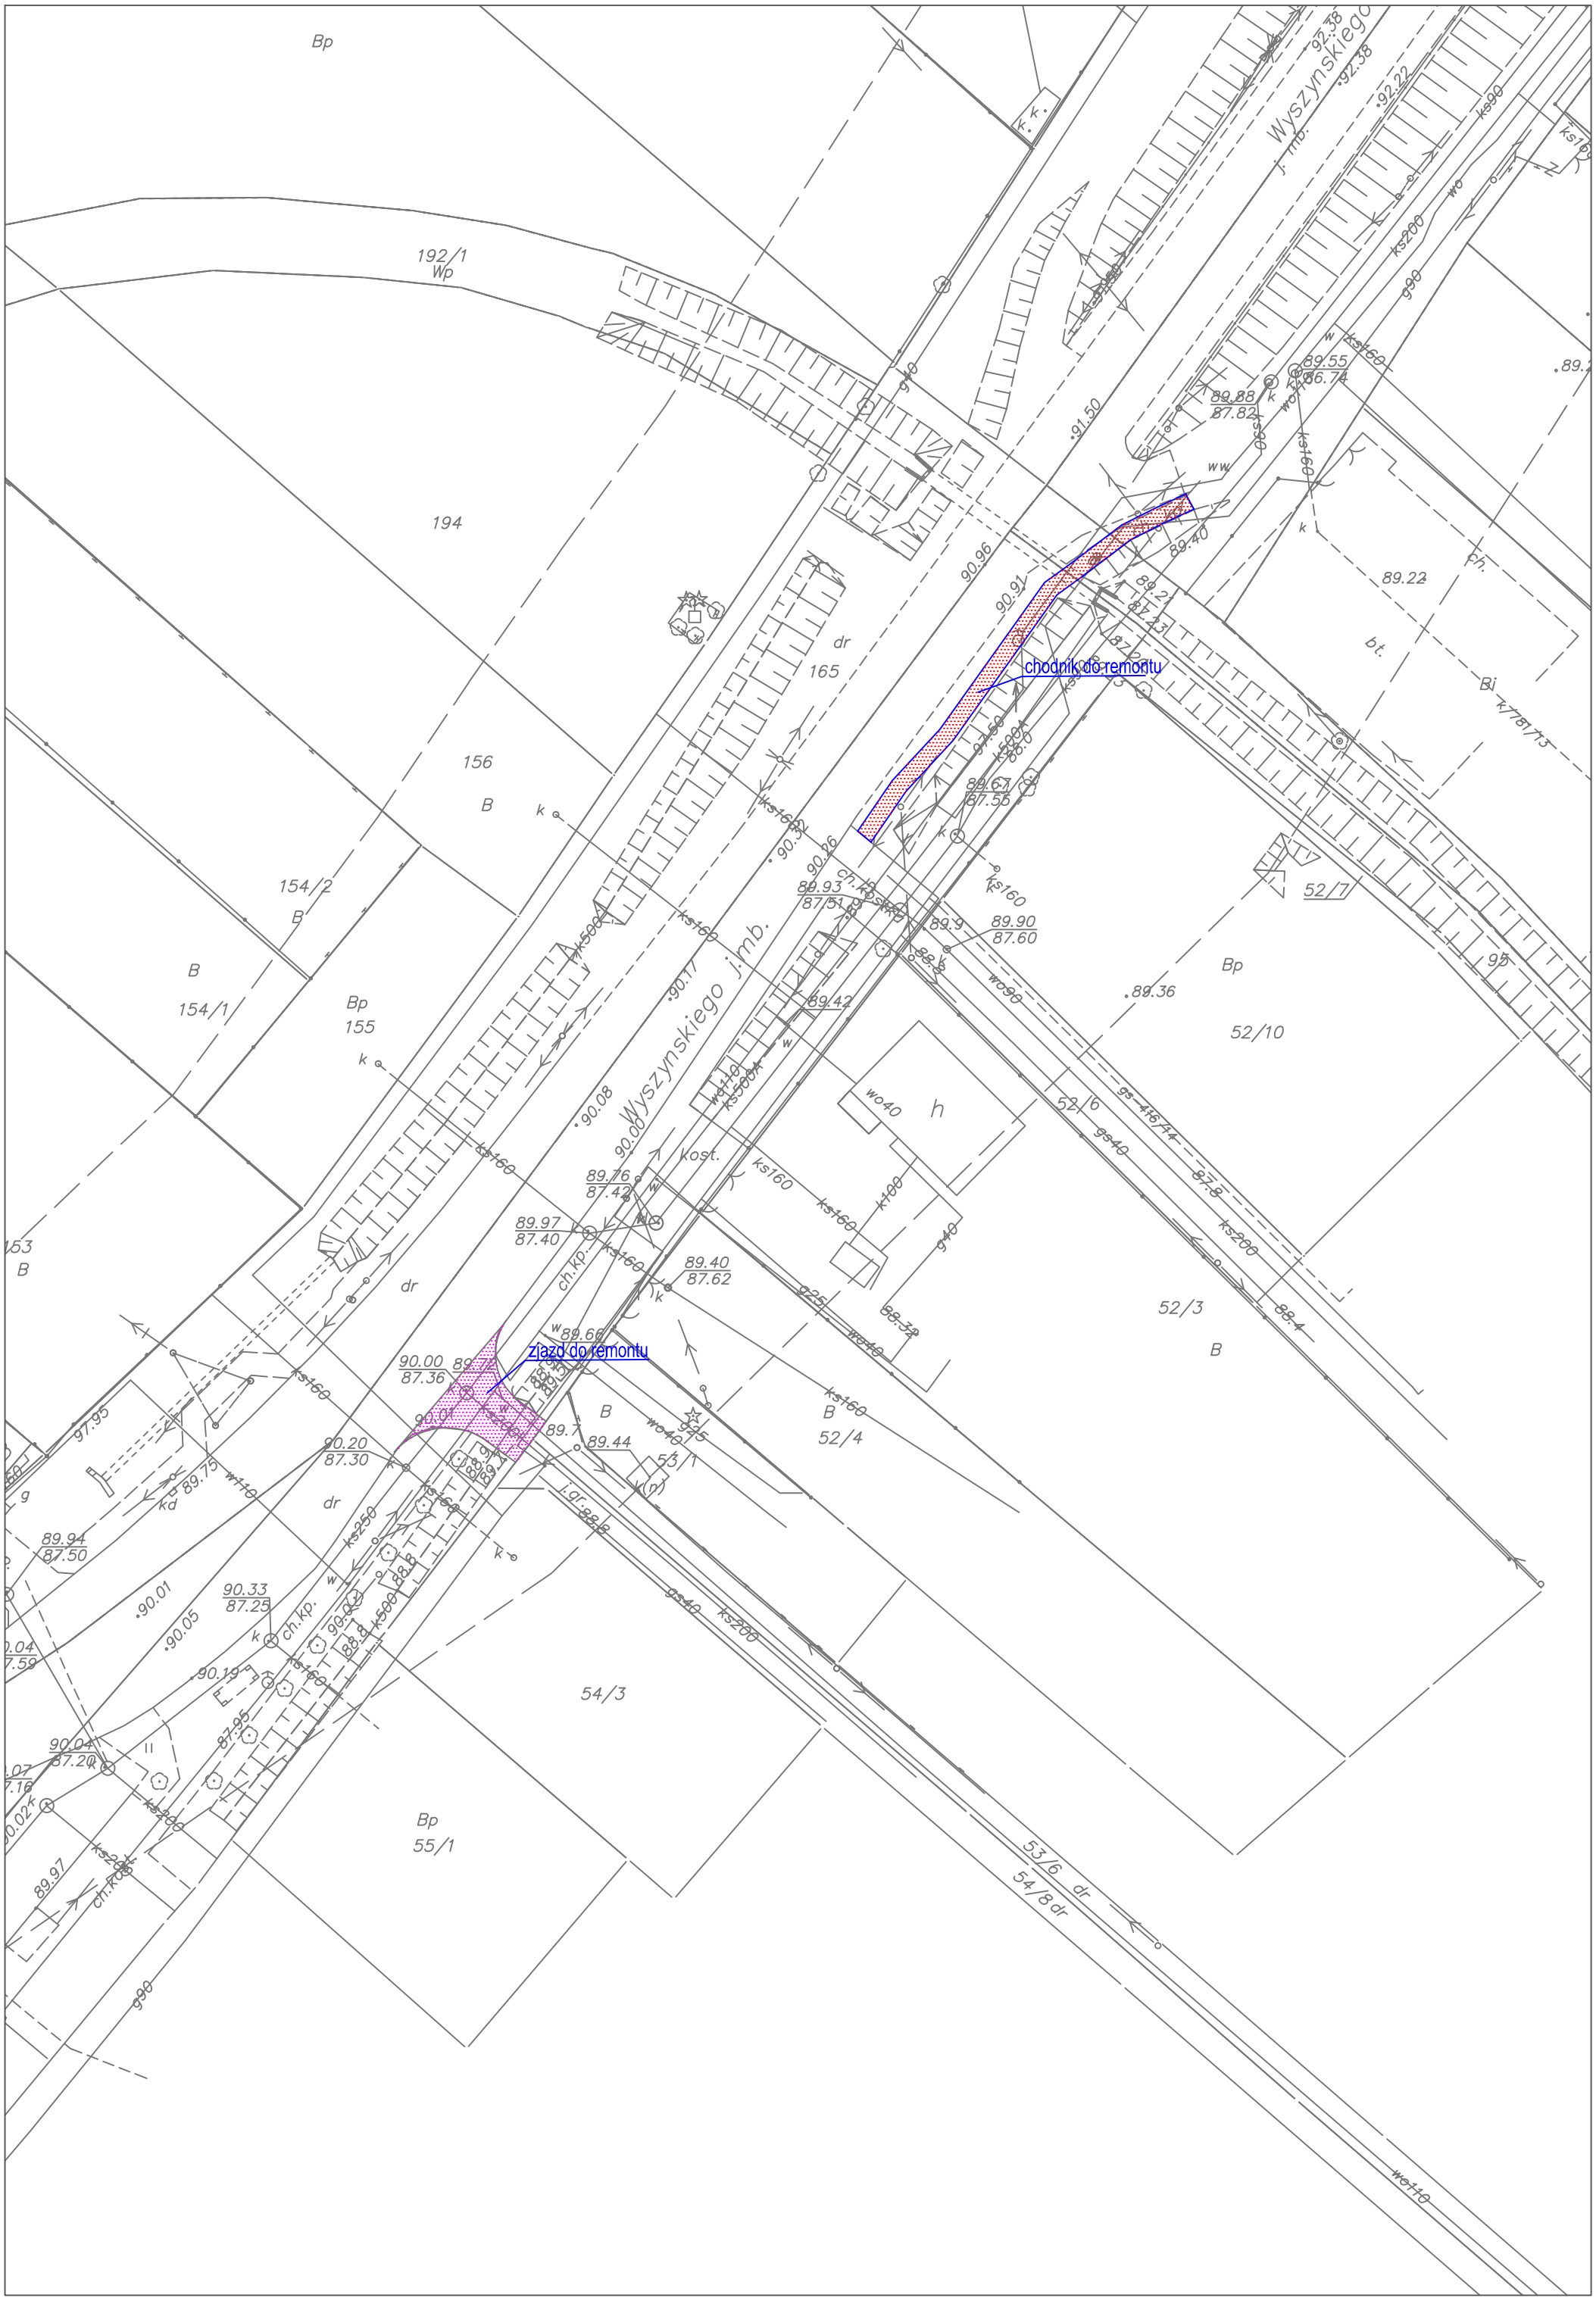
chodnik do remontu
zjazd do remontu
Wyszynskiego j.mb.
Wyszynskiego j.mb.
Bp
192/1
Wp
194
156
B
154/2
B
154/1
B
Bp
155
153
B
dr
165
dr
dr
Bp
55/1
54/3
52/7
Bp
52/10
52/6
52/3
B
52/4
B
53/1
B
Bi
k.f.
Kost.
h
ch.
bt.
ch.kp.
ch.kp.
ch.kp.
ks160
ks200
ks250
ks500
wo40
wo90
wo110
gs40
gs416/44
k100
g40
90.96
90.91
90.17
90.08
90.00
90.26
90.33
90.01
90.05
90.19
89.40
89.22
89.36
89.42
89.9
89.90
87.60
89.55
86.74
89.88
87.82
91.50
92.38
92.22
89.76
87.42
89.97
87.40
89.40
87.62
89.66
90.00
87.36
90.04
89.94
87.50
90.33
87.25
90.04
87.20
89.97
89.44
89.93
87.51
89.67
87.55
89.75
97.95
90.20
87.30
88.32
88.4
87.8
95
99
99
99
99
99
99