

Mapa do celów projektowych
 skala 1:500
 Bydgoszcz – ul. Wolna

ark. mapy: 422_1724, 1742

jedn. ew: 046101_1, m. Bydgoszcz

obr?b: 339

MPG.D.422.1643.2016

PUWG 2000 s. 6

P.0461.2016.1755

uk?. wys. Amsterdam

Nie wykonano ustalenia obci??e? s?u?ebno?ciami gruntowymi

Bydgoszcz, dnia 07 czerwca 2016 r.

----- zakres aktualizacji


Po?wiadcza si?, ?e niniejszy dokument zosta? opracowany w wyniku prac geodezyjnych i kartograficznych, których rezultaty zawiera operat techniczny wpisany do ewidencji materia?ów pa?stwowego zasobu geodezyjnego i kartograficznego

MIĘSKA PRACOWNIA GEODEZYJNA W BYDGOSZCZY
 Grodzki O?rodek Dokumentacji Geodezyjnej i Kartograficznej w Bydgoszczy
 Identyfikator ewidencyjny materia?u zasobu – operatu technicznego:
 P.0461.2016.1755

Data wpisania operatu technicznego do ewidencji materia?ów zasobu: 07.06.2016.
 Imi?, nazwisko i podpis osoby reprezentuj?cej organ.

Zespo? Uzgodnienia Dokumentacji Projektowej w Bydgoszczy
 Aktualnie projektowane sieci uzgodnione w ZUDP
 Brak projektowanych sieci w ZUDP
 Stan na dzie? 07.06.2016

Nie wyklucza si? istnienia w terenie rownie? urz?dze? podziemnych u?o?onych, a nie zg?oszonych do inwentaryzacji geodezyjnej.

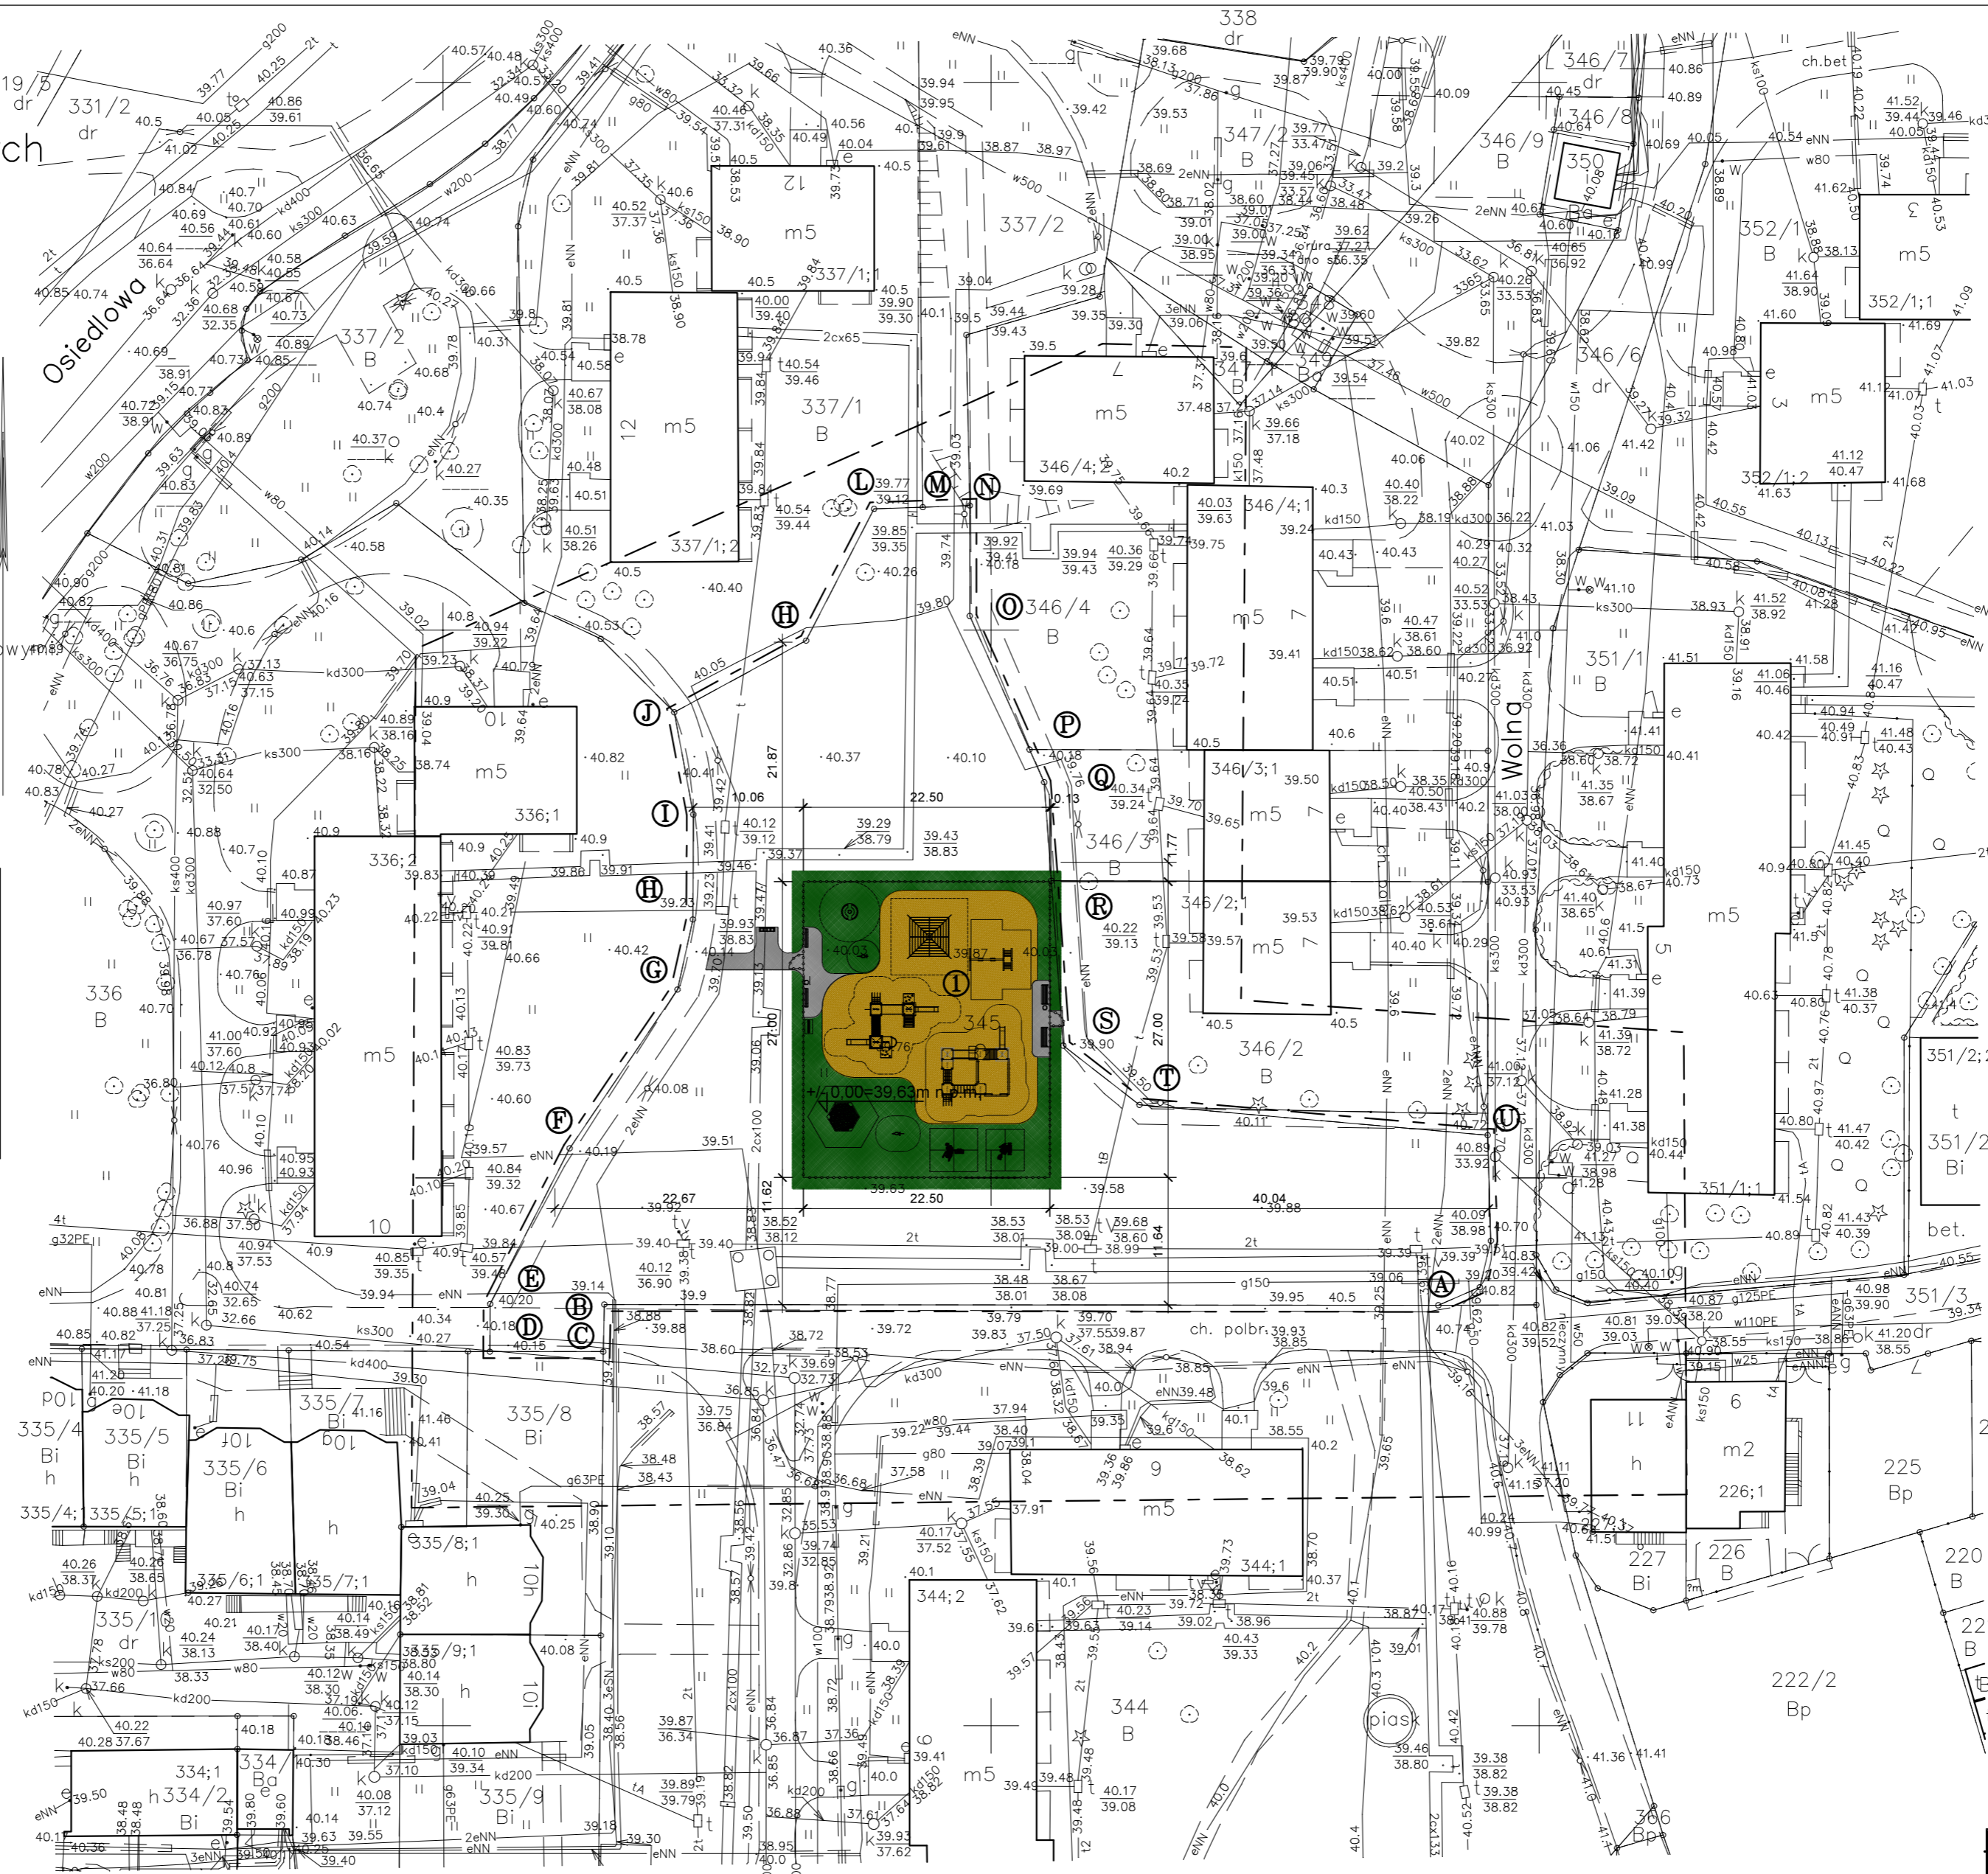

LEGENDA
1. Projektowany plac zabaw

A. – U. – obszar objęty opracowaniem

LEGENDA:

- nawierzchnia z piasku płukanego
- nawierzchnia trawiasta wokół placu
- nawierzchnia z polbruku
- proj. ogrodzenie panelowe h=1,2m

BILANS TERENU

istn. powierzchnia biologicznie czynna	2966,00 m ²
istn. powierzchnia utwardze?, chodnik?w, jezdni	157,00 m ²
proj. powierzchnia biologicznie czynna	2912,00 m ²
proj. powierzchnia utwardze?, chodnik?w, jezdni	211,00 m ²
przyrost powierzchni utwardze?	54,00 m ²
razem pow. analizowanego obszaru dzialki:	3123,00m²

Niniejszym oświadczam, że projekt budowlany opracowano metodą elektroniczną na bazie mapy sytuacyjno-wysokościowej, która jest zgodna z oryginałem przyjętym do zasobu Miejskiej Pracowni Dokumentacji Geodezyjnej i Kartograficznej w Bydgoszczy

Nazwa obiektu budowlanego BUDOWA PLACU ZABAW NA OS. STARY FORDON PRZY UL. OSIEDLWEJ 6,10,12 I UL. WOLNEJ 7 W BYDGOSZCZY.	
Investor: MIASTO BYDGOSZCZ	lokalizacja: działka nr ewid. 345 UL. JEZUICKA 1 obr?b 339, ul. Osiedlowa 65-102 BYDGOSZCZ
Nazwa rysunku PROJEKT ZAGOSPODAROWANIA DZIAŁKI	
Rys. nr. AO	
Skala 1:500	
Projektant architektura	inż. Piotr Schulz upr. arch.-konstr. GP-KZ-7342/ 148/93, GP-KZ-7342/149/93
Data podpis:	24.06.2016
Projektant konstrukcja	mpr inż. Artur Tusznio spec. konstr.-budowlana nr upr. KUP/0004/P00K/14
Data podpis:	24.06.2016