# RZUT PARTERU

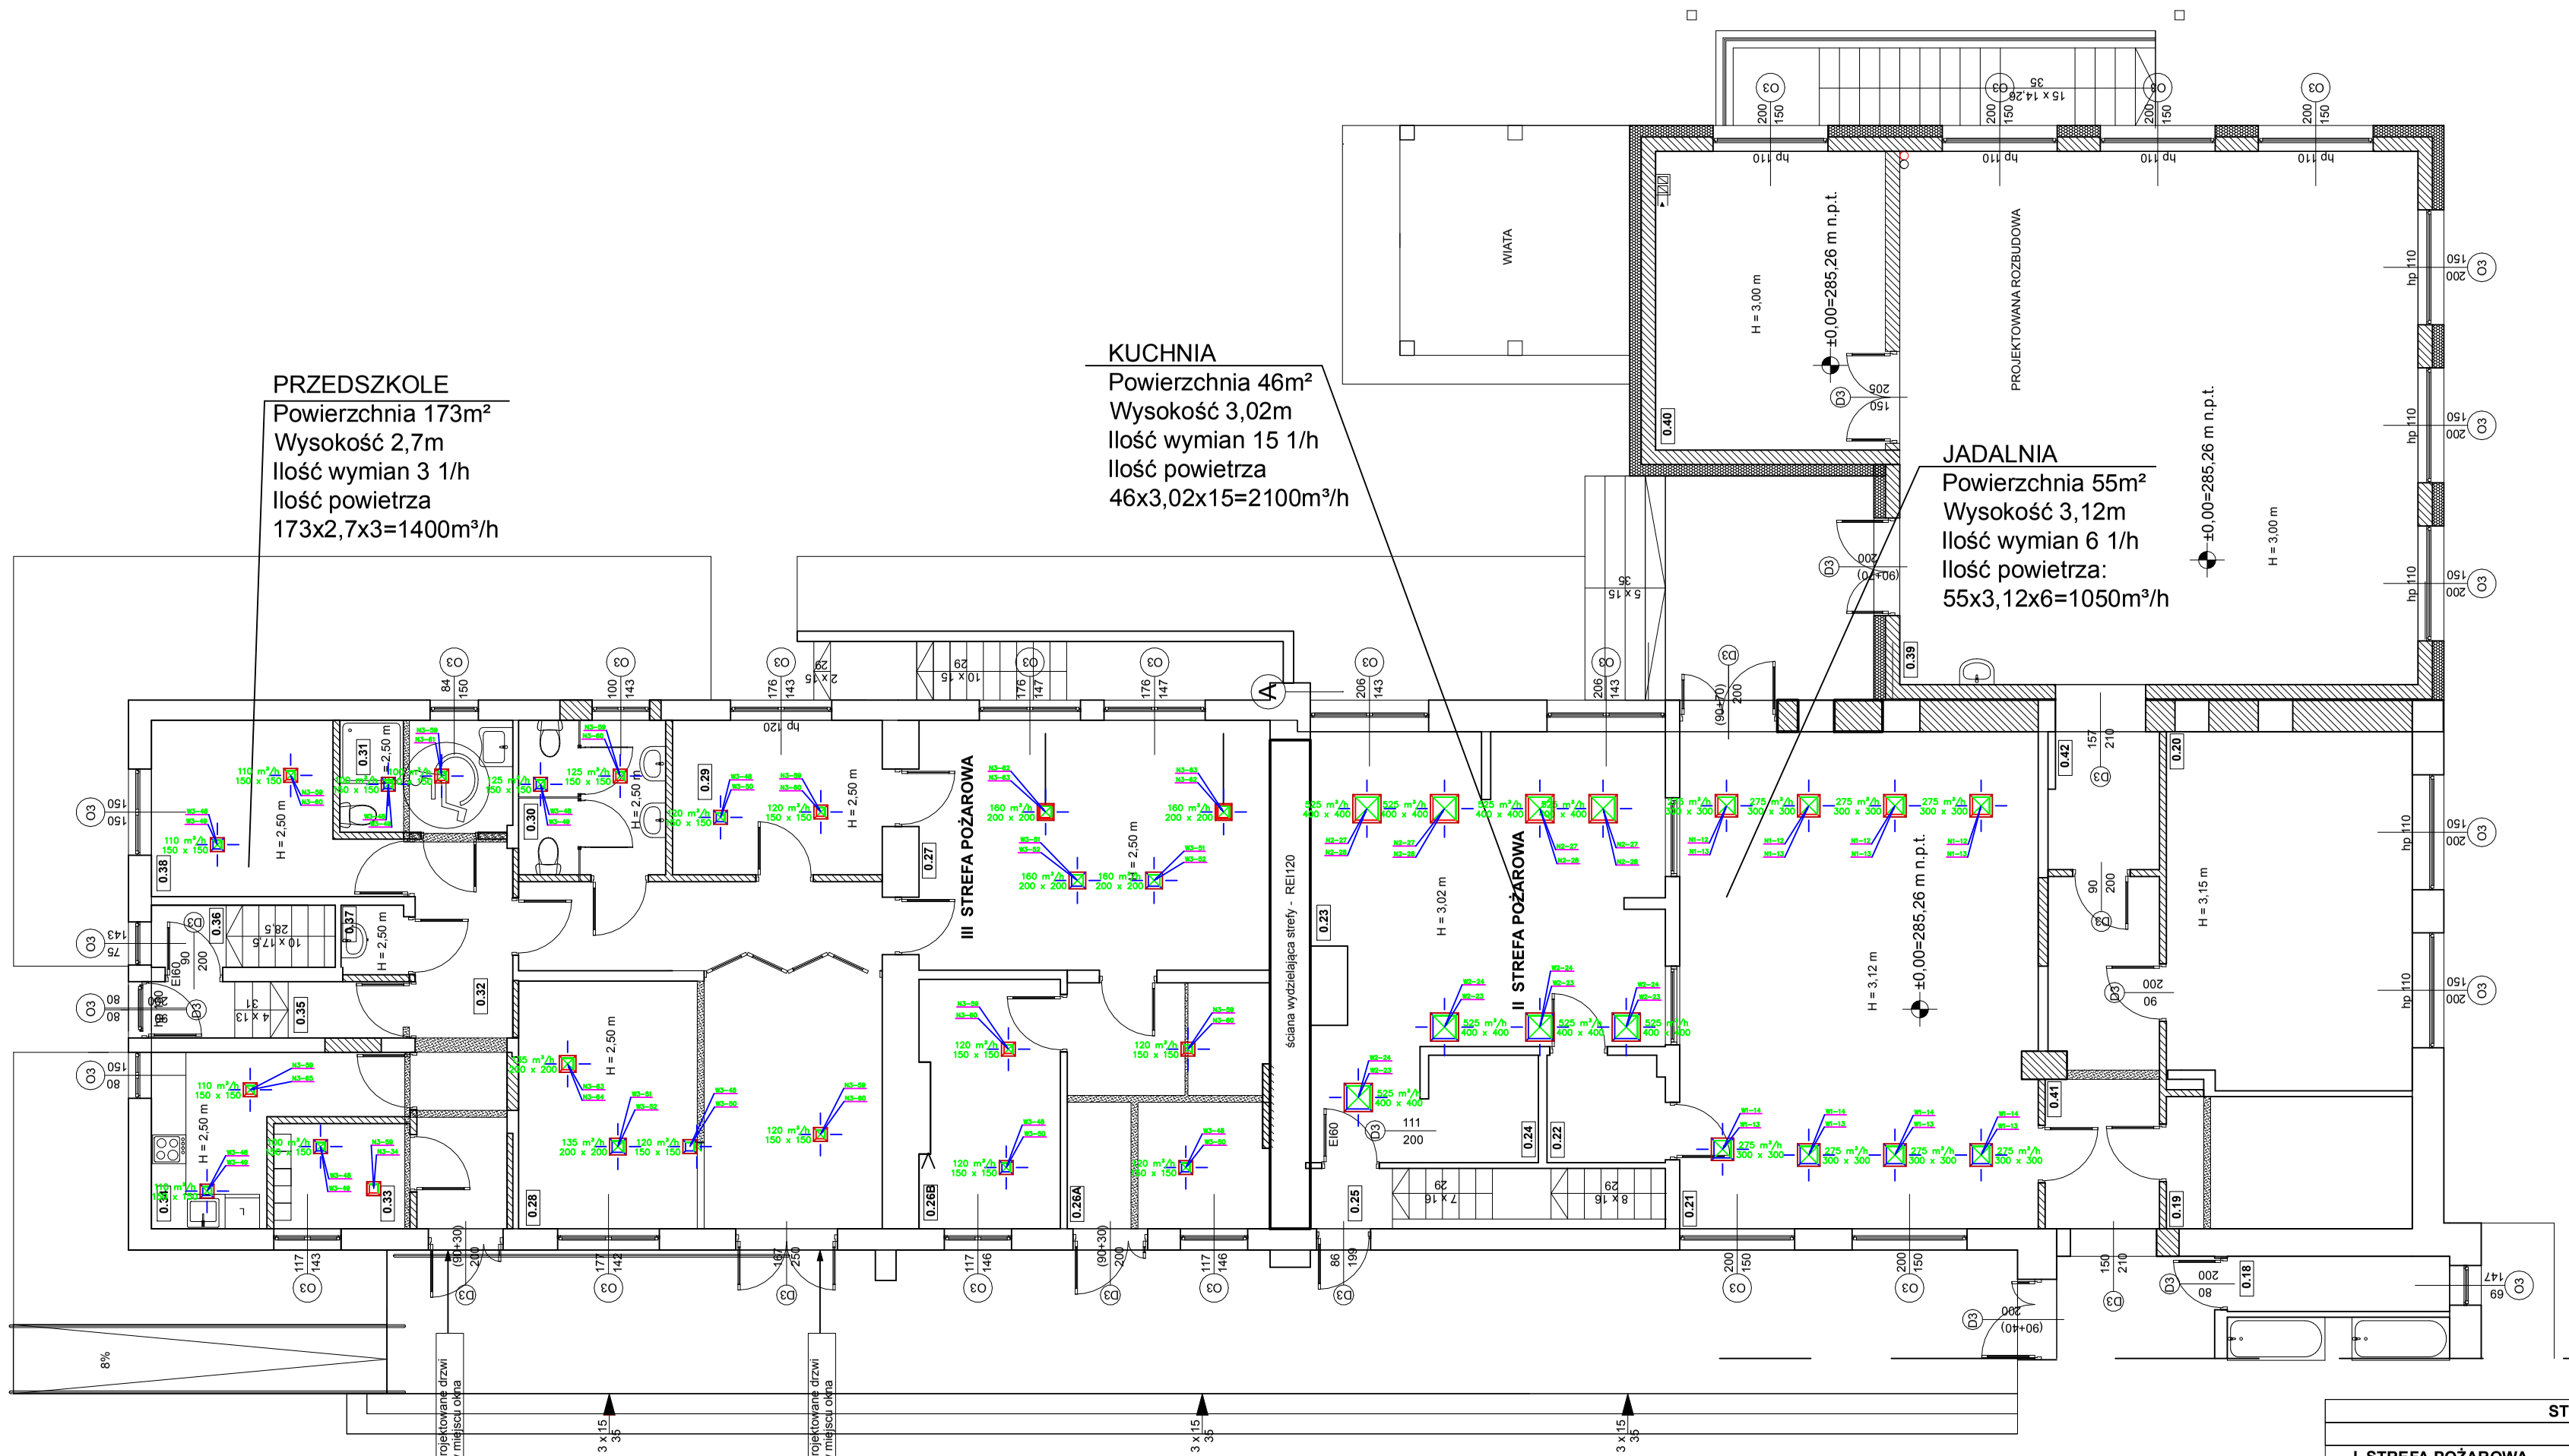


Projektowane zamurowania i ściany

Projektowane elementy

Projektowane wyburzenia

| STREFY POŻAROWE | |
|---|---|
| **PIWNICA** | |
| **I STREFA POŻAROWA** | 330,42 m² |
| **PARTER** | |
| **II STREFA POŻAROWA** | 701,48 m² |
| **III STREFA POŻAROWA** | 172,31 m² |
| **RAZEM** | **1204,21 m²** |

**ściana wydzielająca poszczególne strefy pożarowe (klasa REI120)**

Projektant b. sanitarna:
**mgr inż. MICHAŁ KOŚCISZ**
upr. PDK/0125/POOS/07
Specjalność instalacyjna w zakresie sieci, instalacji i urządzeń sanitarnych

Projektant sprawdzający b. sanitarna:
**inż. JERZY PŁOCHOCKI**
35-818 Rzeszów, ul. Solarza 4/44
Upr. S-254/79 UW w Rzeszowie
Specjalność Instalacyjno - inżynieryjna
Sieci i Instalacje sanitarne

Opracowanie: Weronika Łoboda

Obiekt: Specjalny Ośrodek Szkolno-Wychowawczy im. Marii Grzegorzewskiej w Kobylance, 38-303 Kobylanka 162

Branża: Sanitarna

Adres: dz. nr 907, 906/2, 1338 obr. Kobylanka, gmina Gorlice

Inwestor: Powiat Gorlicki ul. Biecka 3 38 - 300 Gorlice

Data: 2022.07 | Skala: 1:100 | Nr rys: W1

Nazwa rys: RZUT PARTERU - instalacja wentylacji

Stadium: PROJEKT TECHNICZNY

Jednostka projektowa: F-PROJEKT
mgr inż. Marek Fijałkowski, tel. 606 702 851
33-300 Nowy Sącz, ul. Słowacka 31