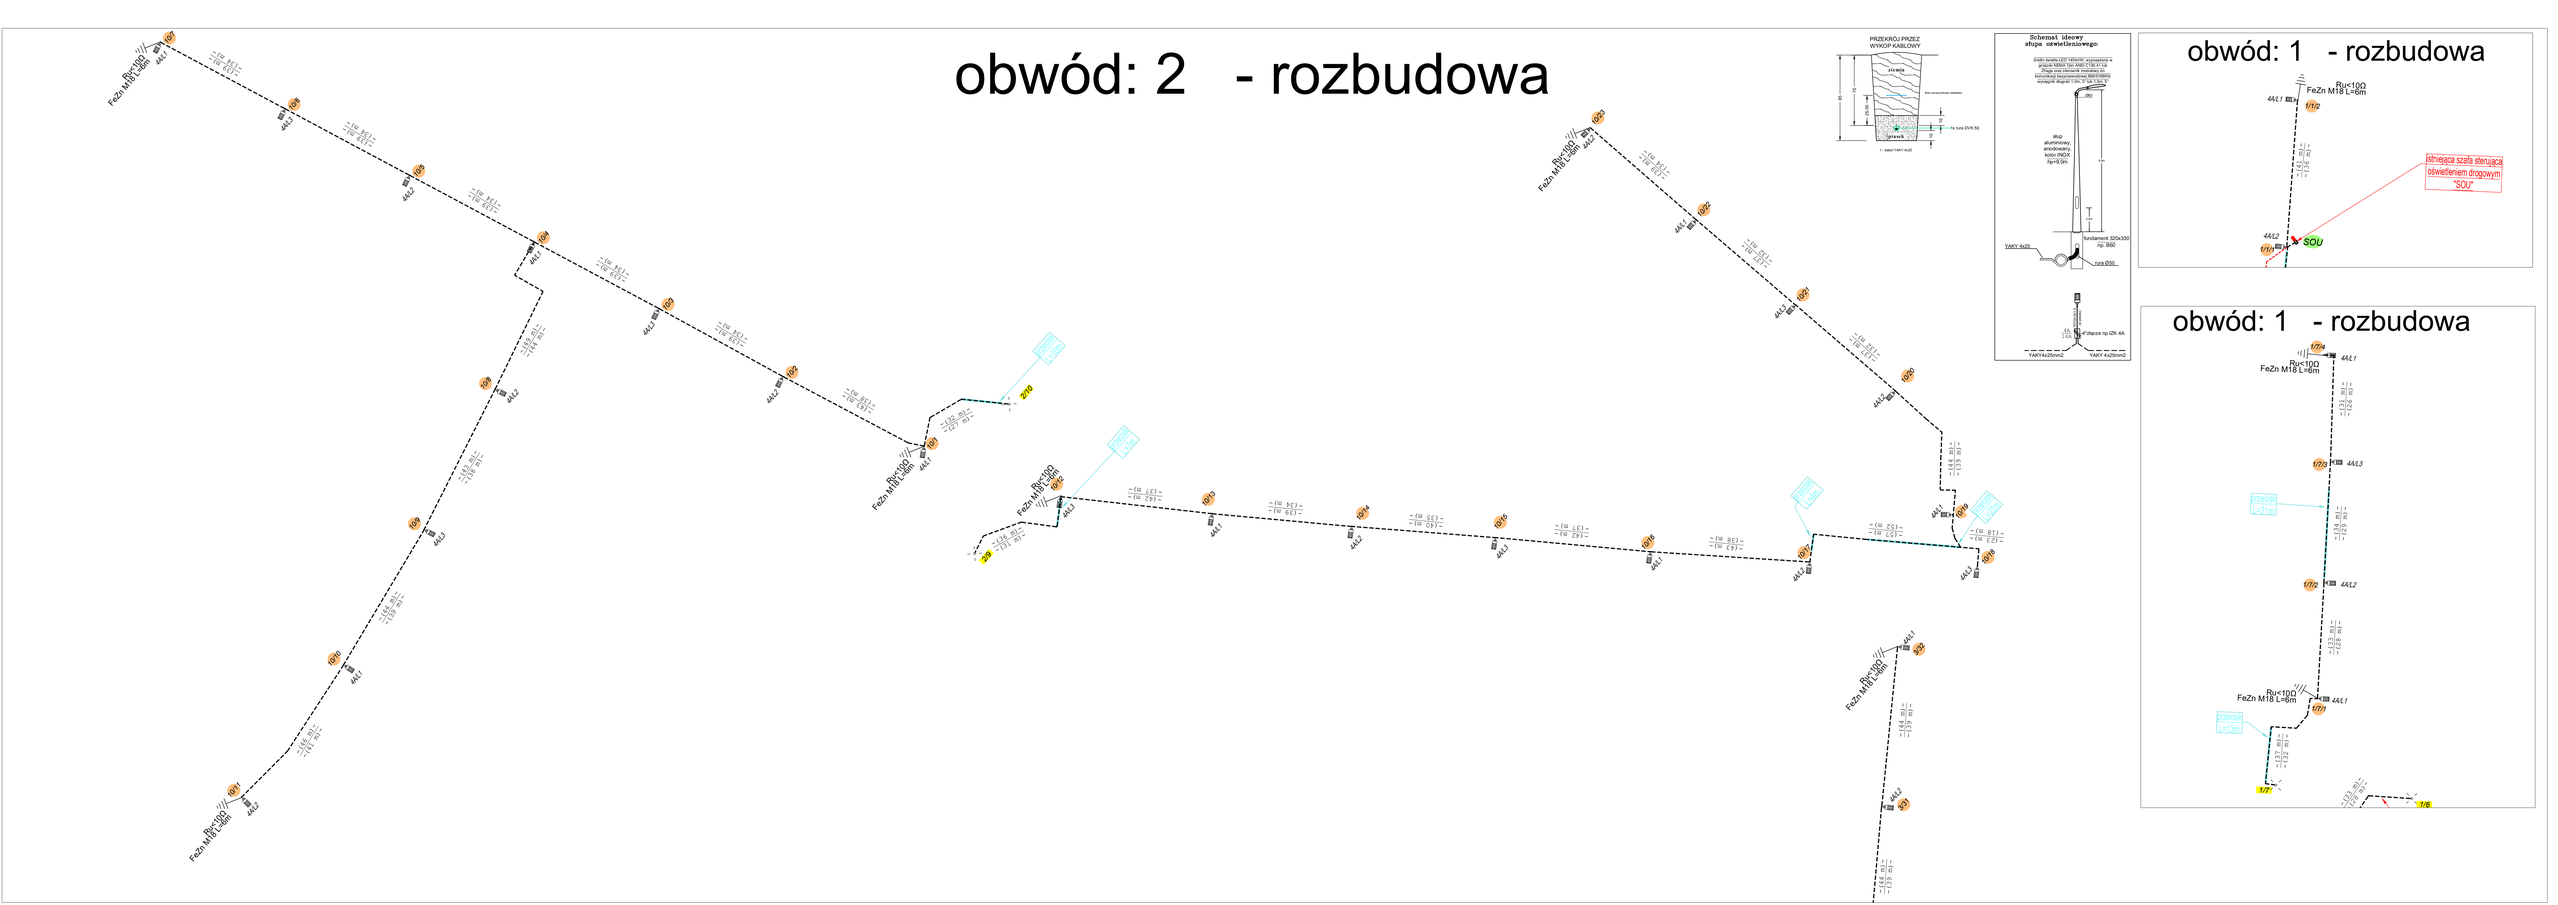# obwód: 2 - rozbudowa