



RZUT PARTERU

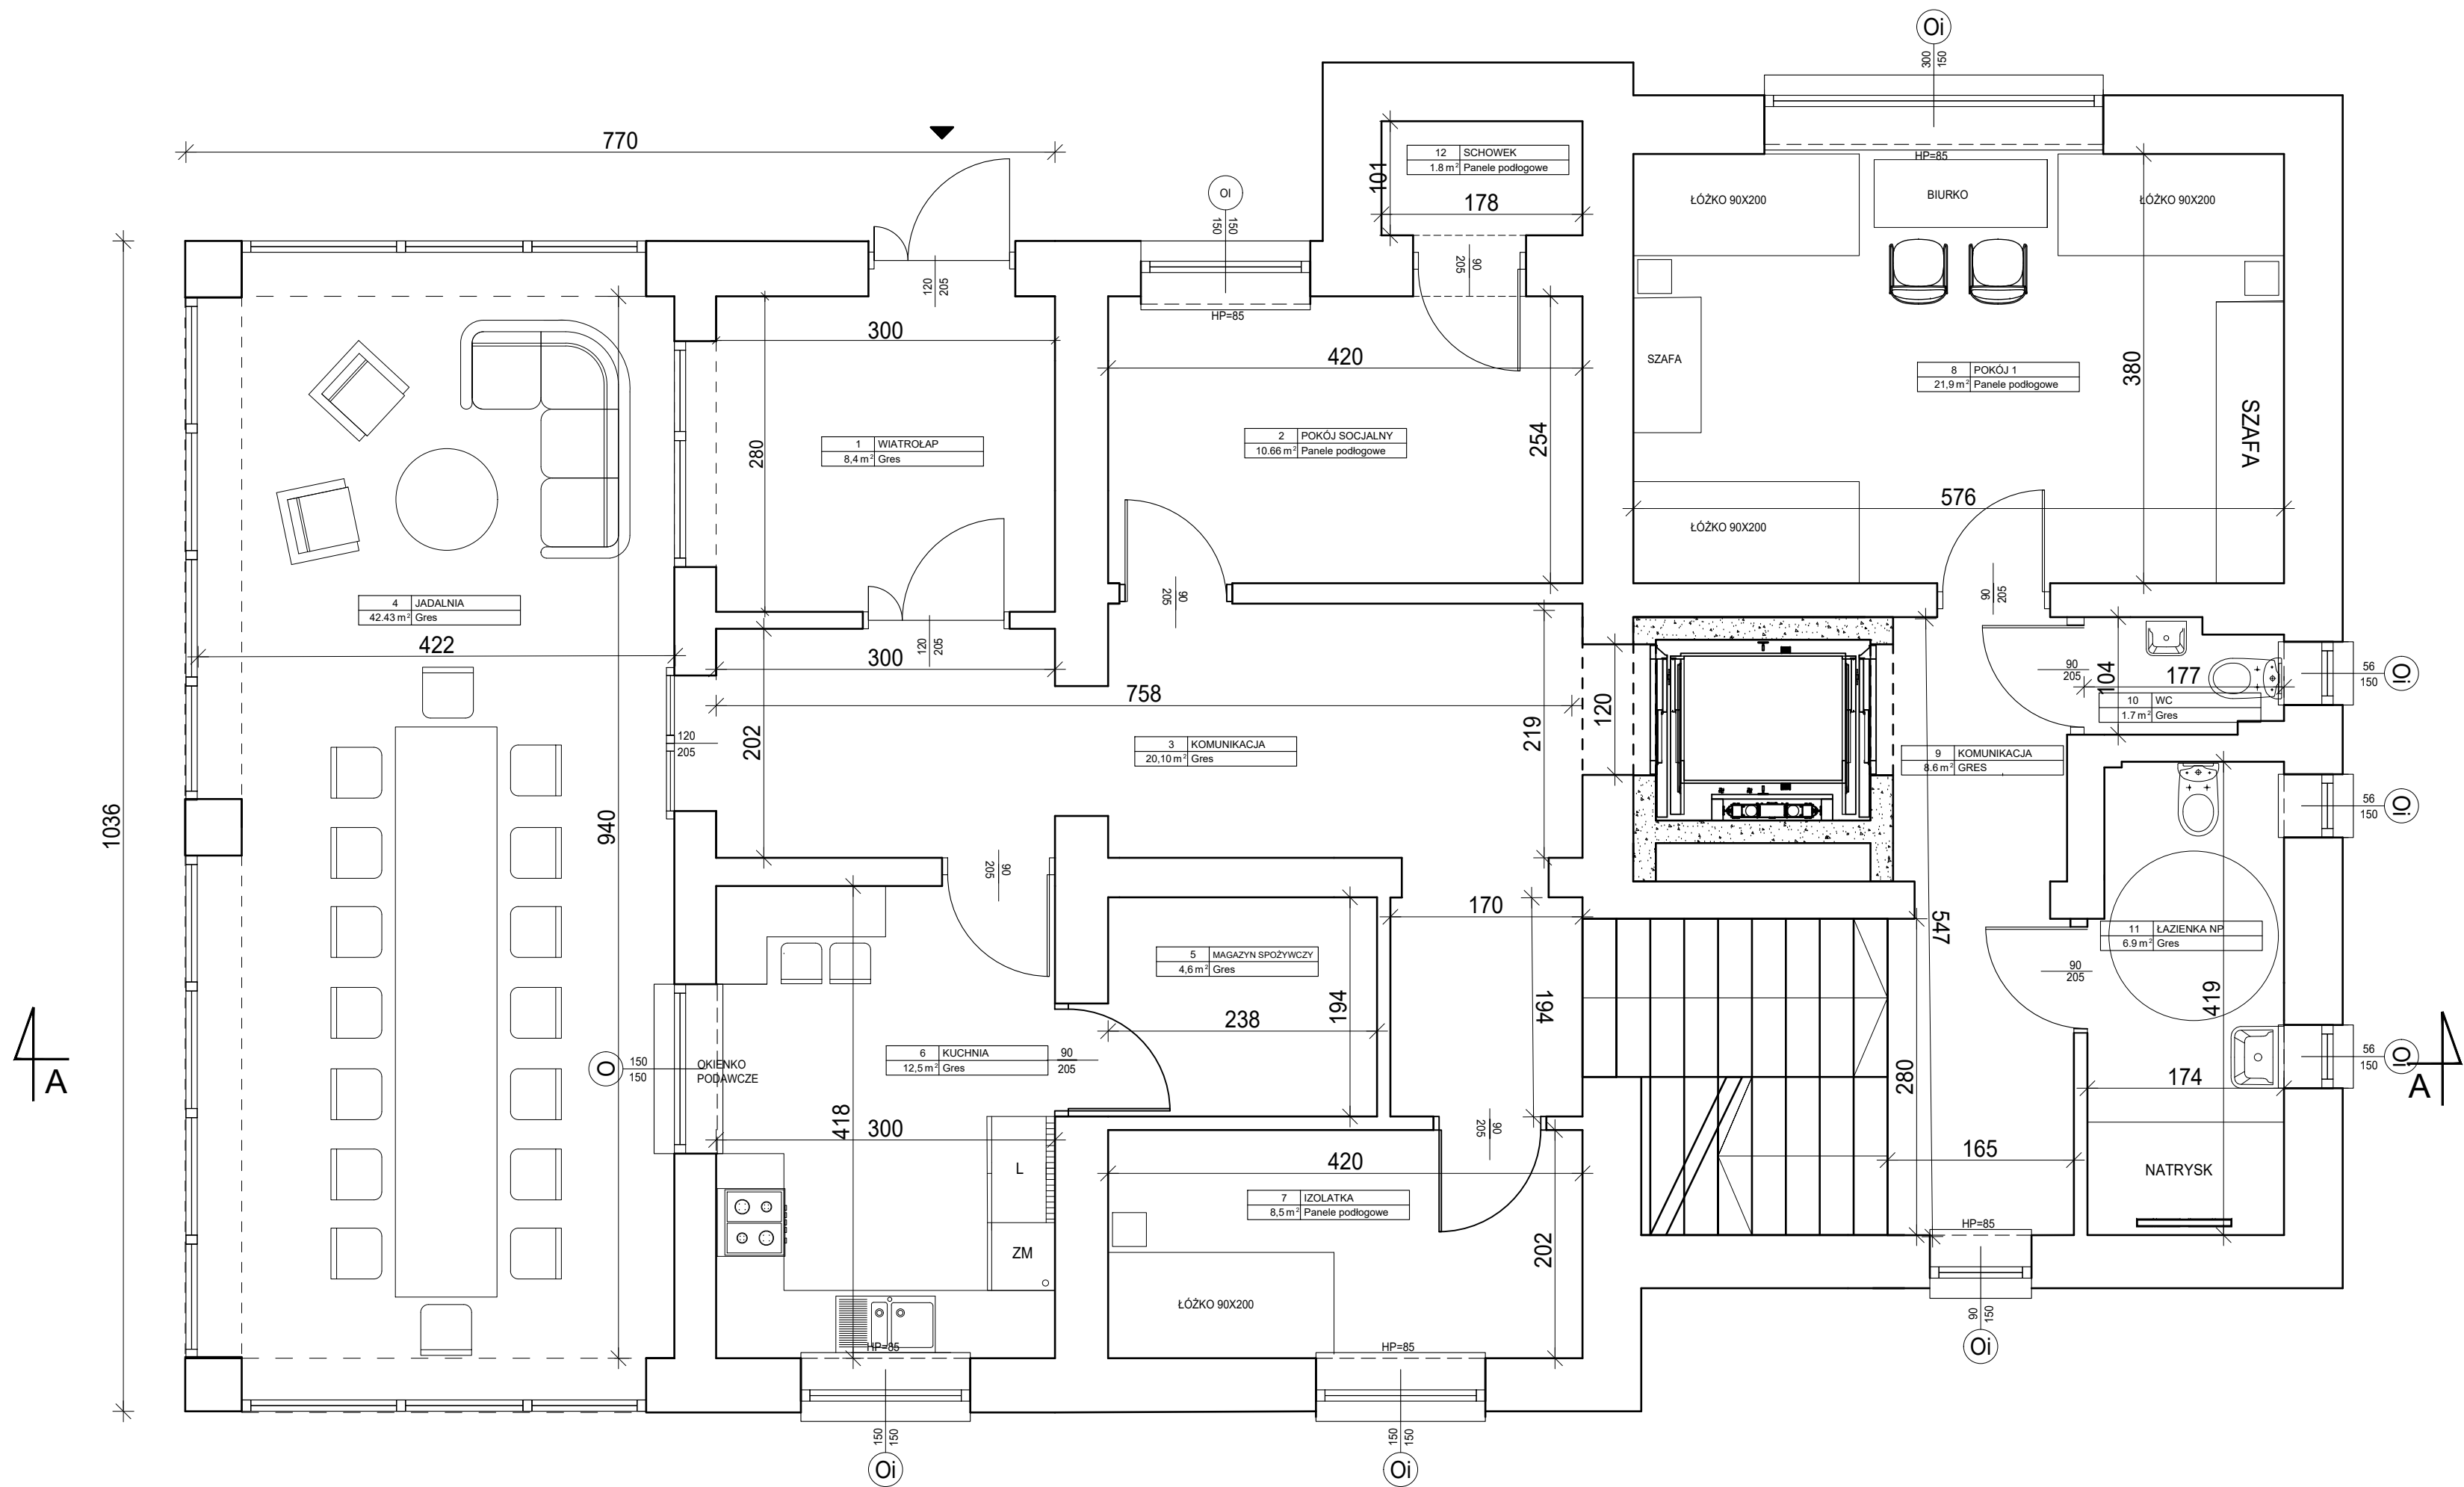

Adres obiektu:		Opracował:	mgr inż. Krzysztof Żmudzki	
Chruszczobród, dz. nr 6971, obręb 0001, 0012 Chruszczobród, Trzebyczka, powiat: zawierciański		Branża:	ARCHITEKTURA	
Data:	04.2021	Treść rysunku:		Rysunek Nr:
Skala:	1:50	RZUT PARTERU		KONCEPT-02
				Rewizja B