


połączyć istniejącym uzłomem Budynku nr 10

połączyć istniejącym uzłomem Budynku nr 10

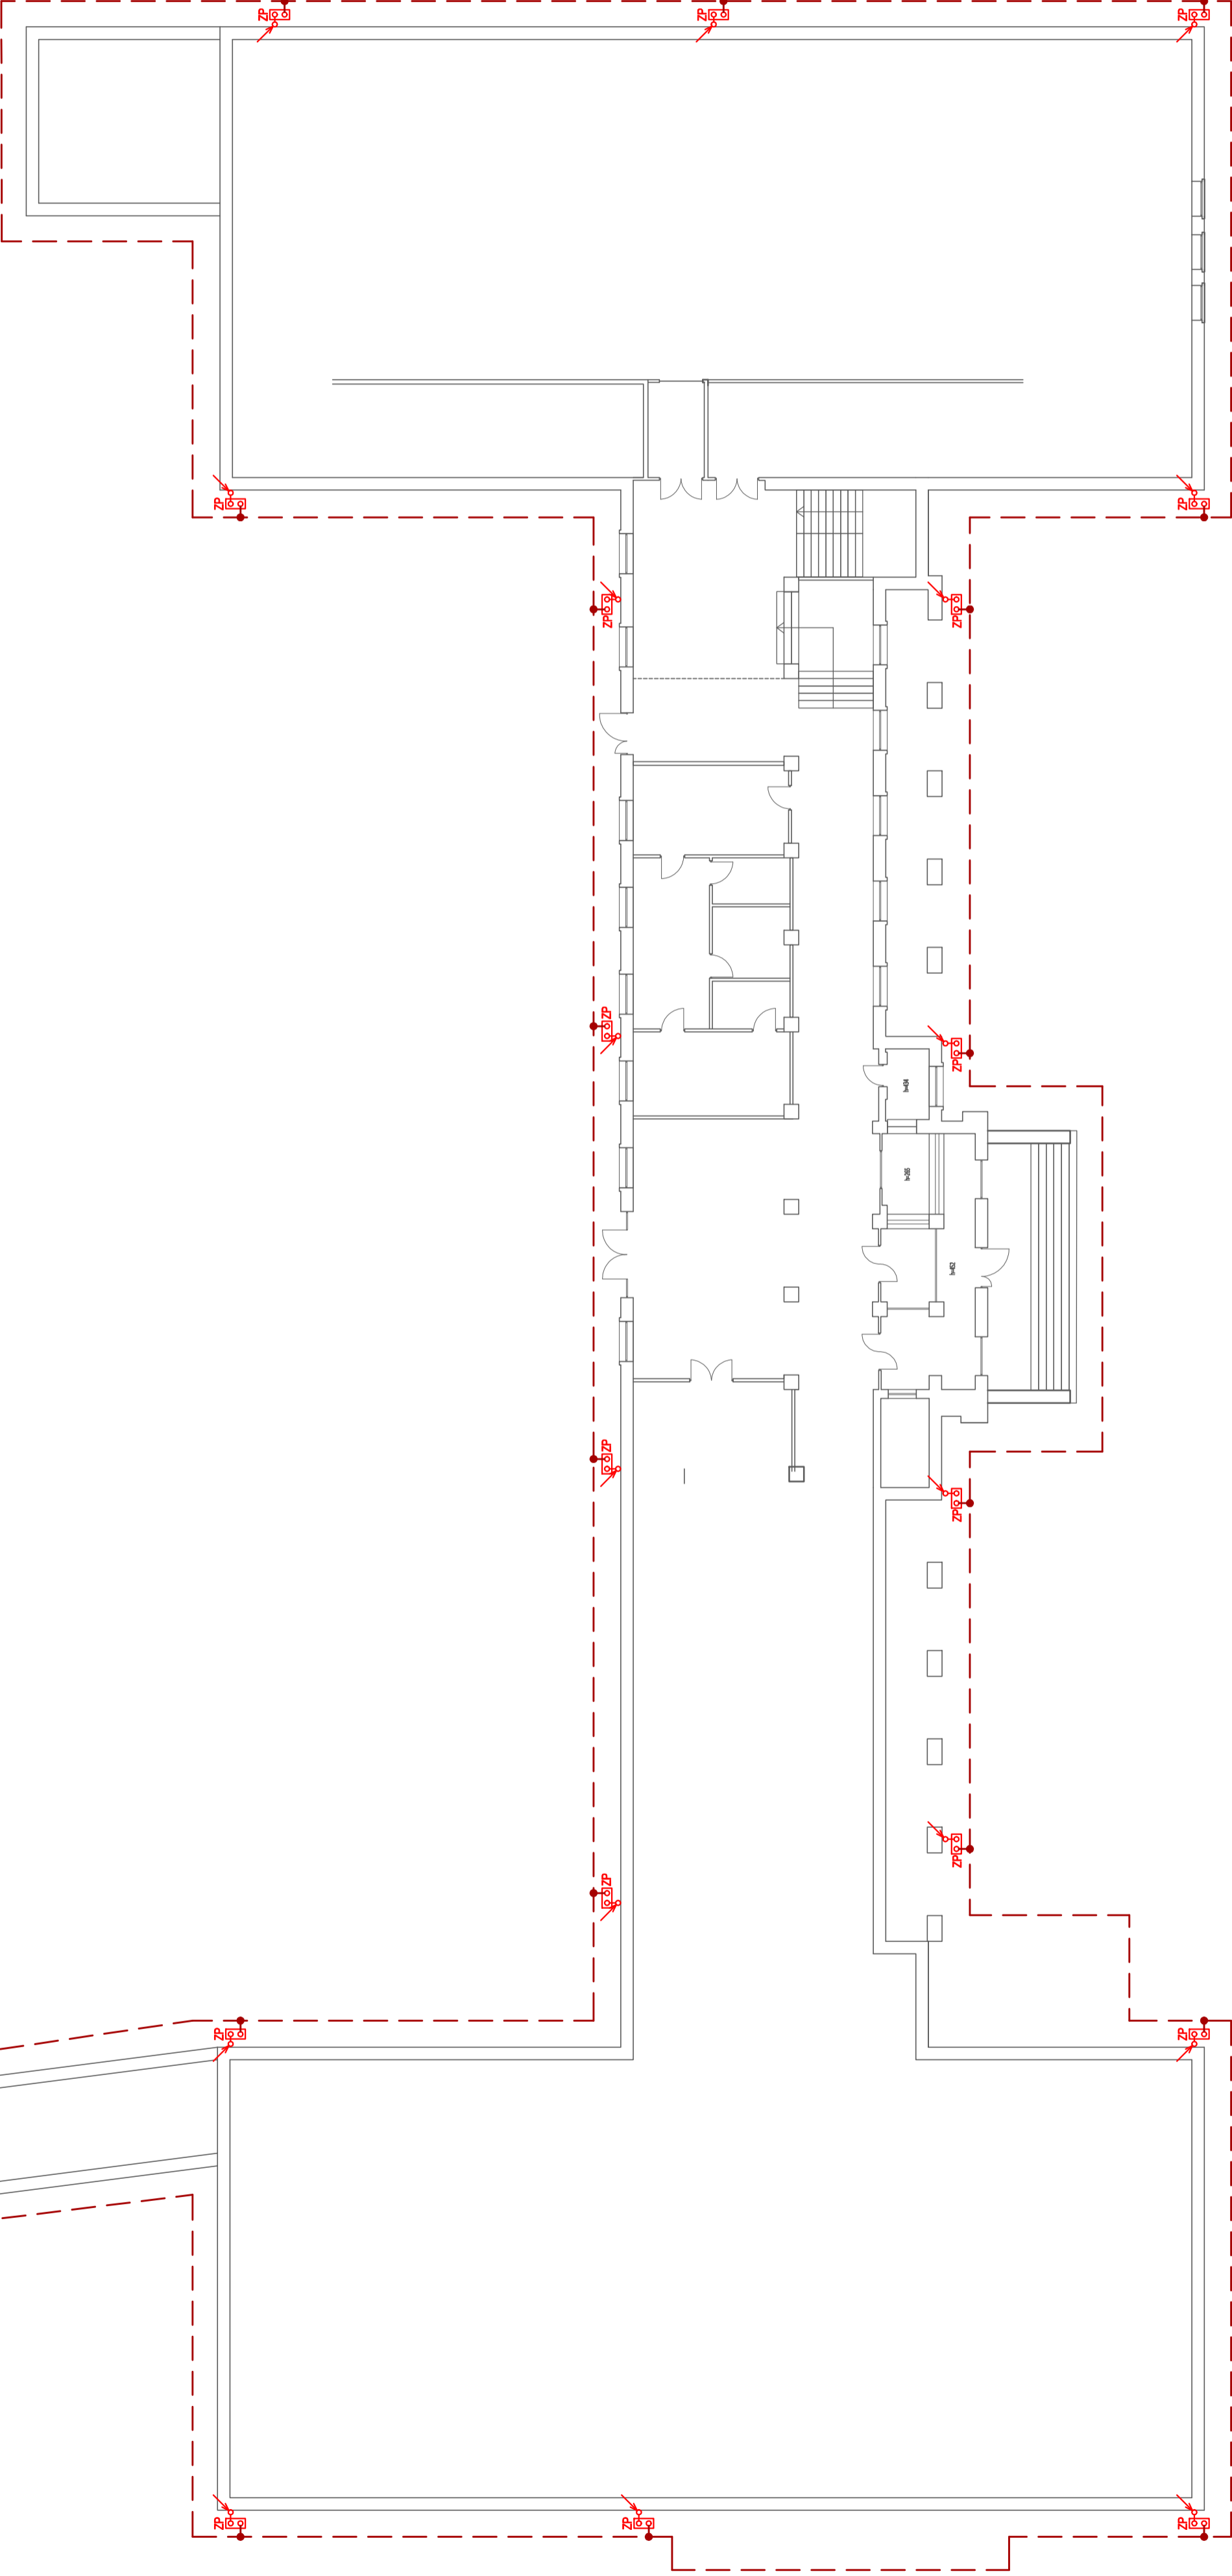

### LEGENDA

- - - - - uziom fundamentowy, przewód uzemienny (PFelZn 30x4)
- - - - - przewód odprowadzający (DFelZn Ø 8 w rurze osłonowej)
- złącze probiercze w obudowie umieszczonej w gruncie

Temat: PROJEKT BUDOWLANO-WYKONAWCZY REMONTU ELEWACJI BUDYNKU 5 Z ŁĄCZNIKIEM I PRZYBUDÓWKAMI WRAZ Z WYMIANĄ STOLARKI OKIENNEJ BUDYNKU AKADEMII MARYNARKI WOJENNEJ IM. BOGATEROW WĘSTERPLATE W GDYNI PRZY UL. ŚMIDOWICZA 69, DZ.NR. 2098, 1622, 2116 OBRĘB 226201_1 M.GDYNIA	
Inwestor	AKADEMIA MARYNARKI WOJENNEJ, UL. INŻ. ŚMIDOWICZA 69, 81-127 GDYNIA
Jednostka projektowa	ZP-EKOPROJEKT Zbigniew Prokura ul. Władysława 41, 84-122 Chłapowo
Stadium Projektu budowlany	
Branża Elektryczna	
Tytuł rysunku UZIOM OTOKOWY WRAZ Z PRZEWODAMI ODPROWADZAJĄCYMI	
Skala	Nr rys. E-01
1:200	-
FUNKCJA	NR UPRAWNIENI
Projektant mgr inż. Michał Hanowicz	SPECJALNOŚĆ PODPIS
Opracował/a	POM/DZ14/FOE/12 elektryczna
Data	Maj 2018
Kopiecia, przetwarzanie i udostępnianie osobom trzecim bez zgody pracownicy	