


PROJEKT ZMIANY STAŁEJ ORGANIZACJI RUCHU

Skala 1:1000

DROGA POWIATOWA NR 1633C BARTLEWO – KORNATOWO

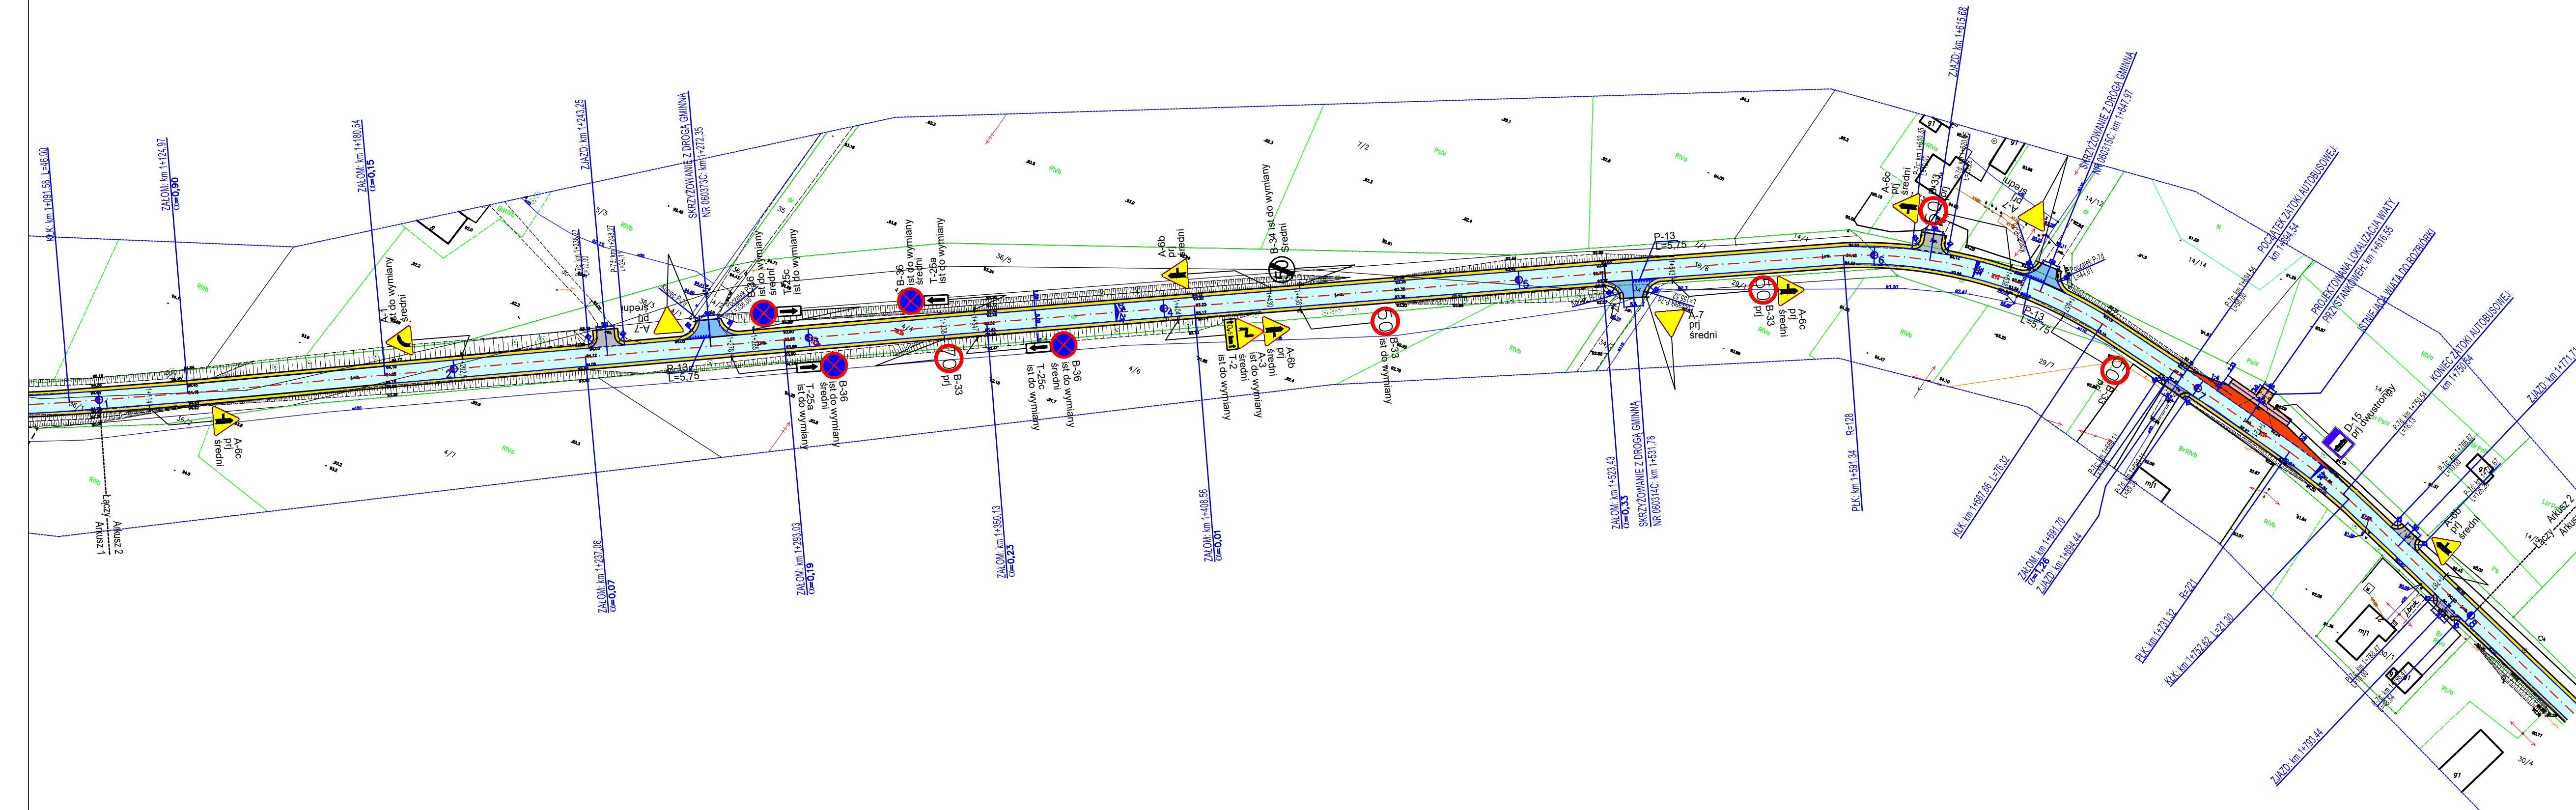

Rys. nr 1, Ark. nr 2