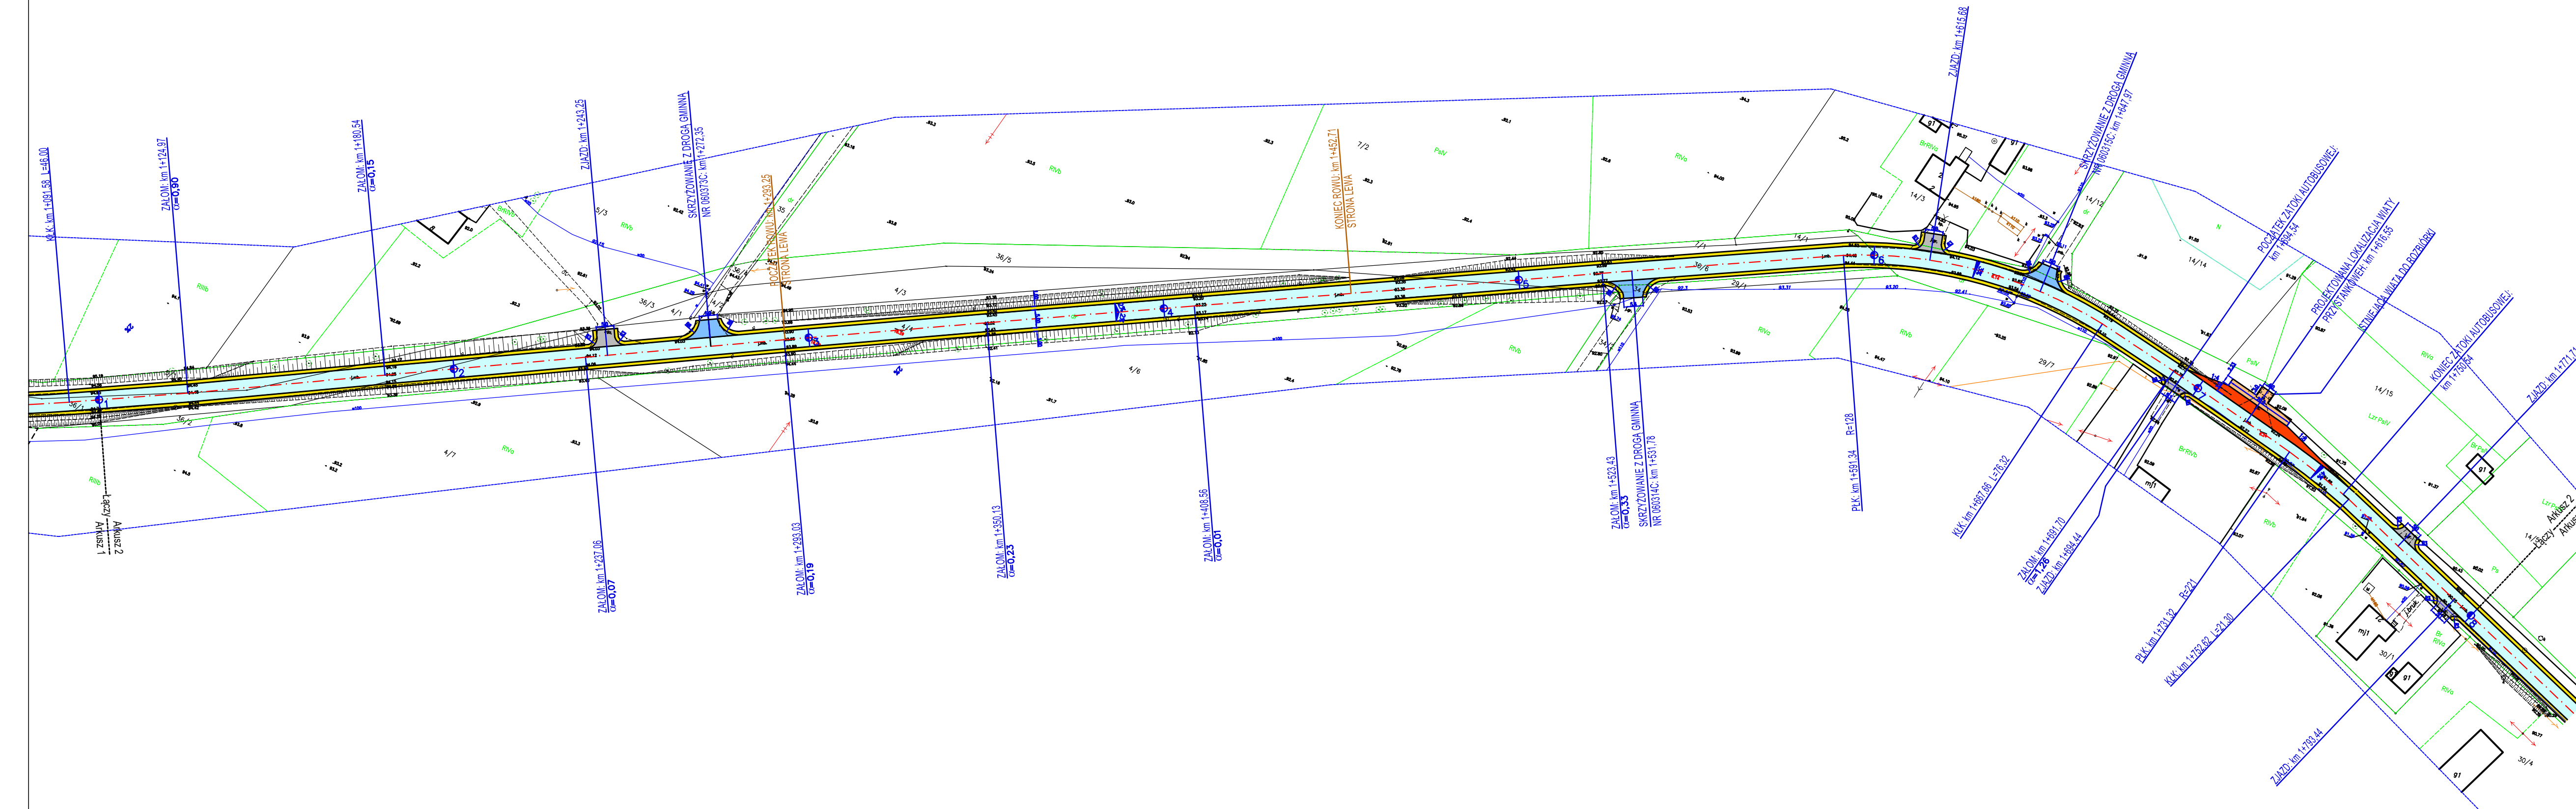


ELEMENTY ODWODNIENIA PASA DROGOWEGO

Skala 1:1000

DROGA POWIATOWA NR 1633C BARTLEWO – KORNATOWO

Rys. nr 4, Ark. nr 2