



SZCZEGÓL B

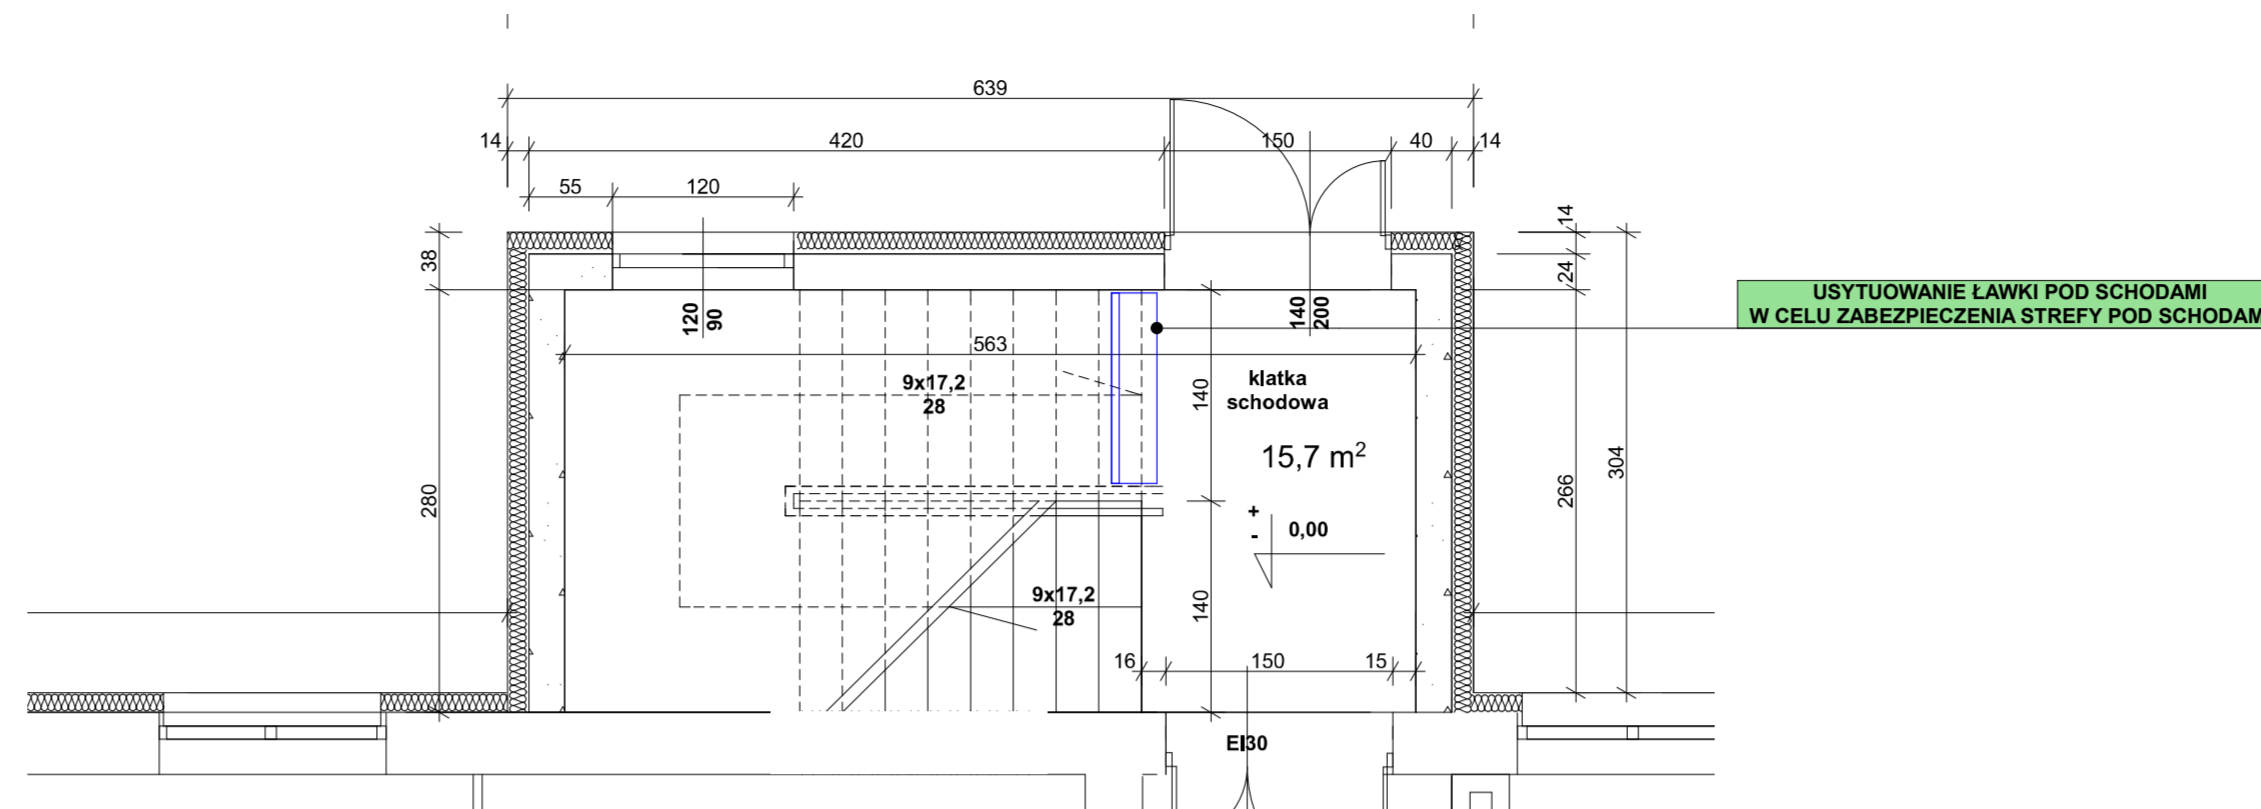

SZCZEGÓL A

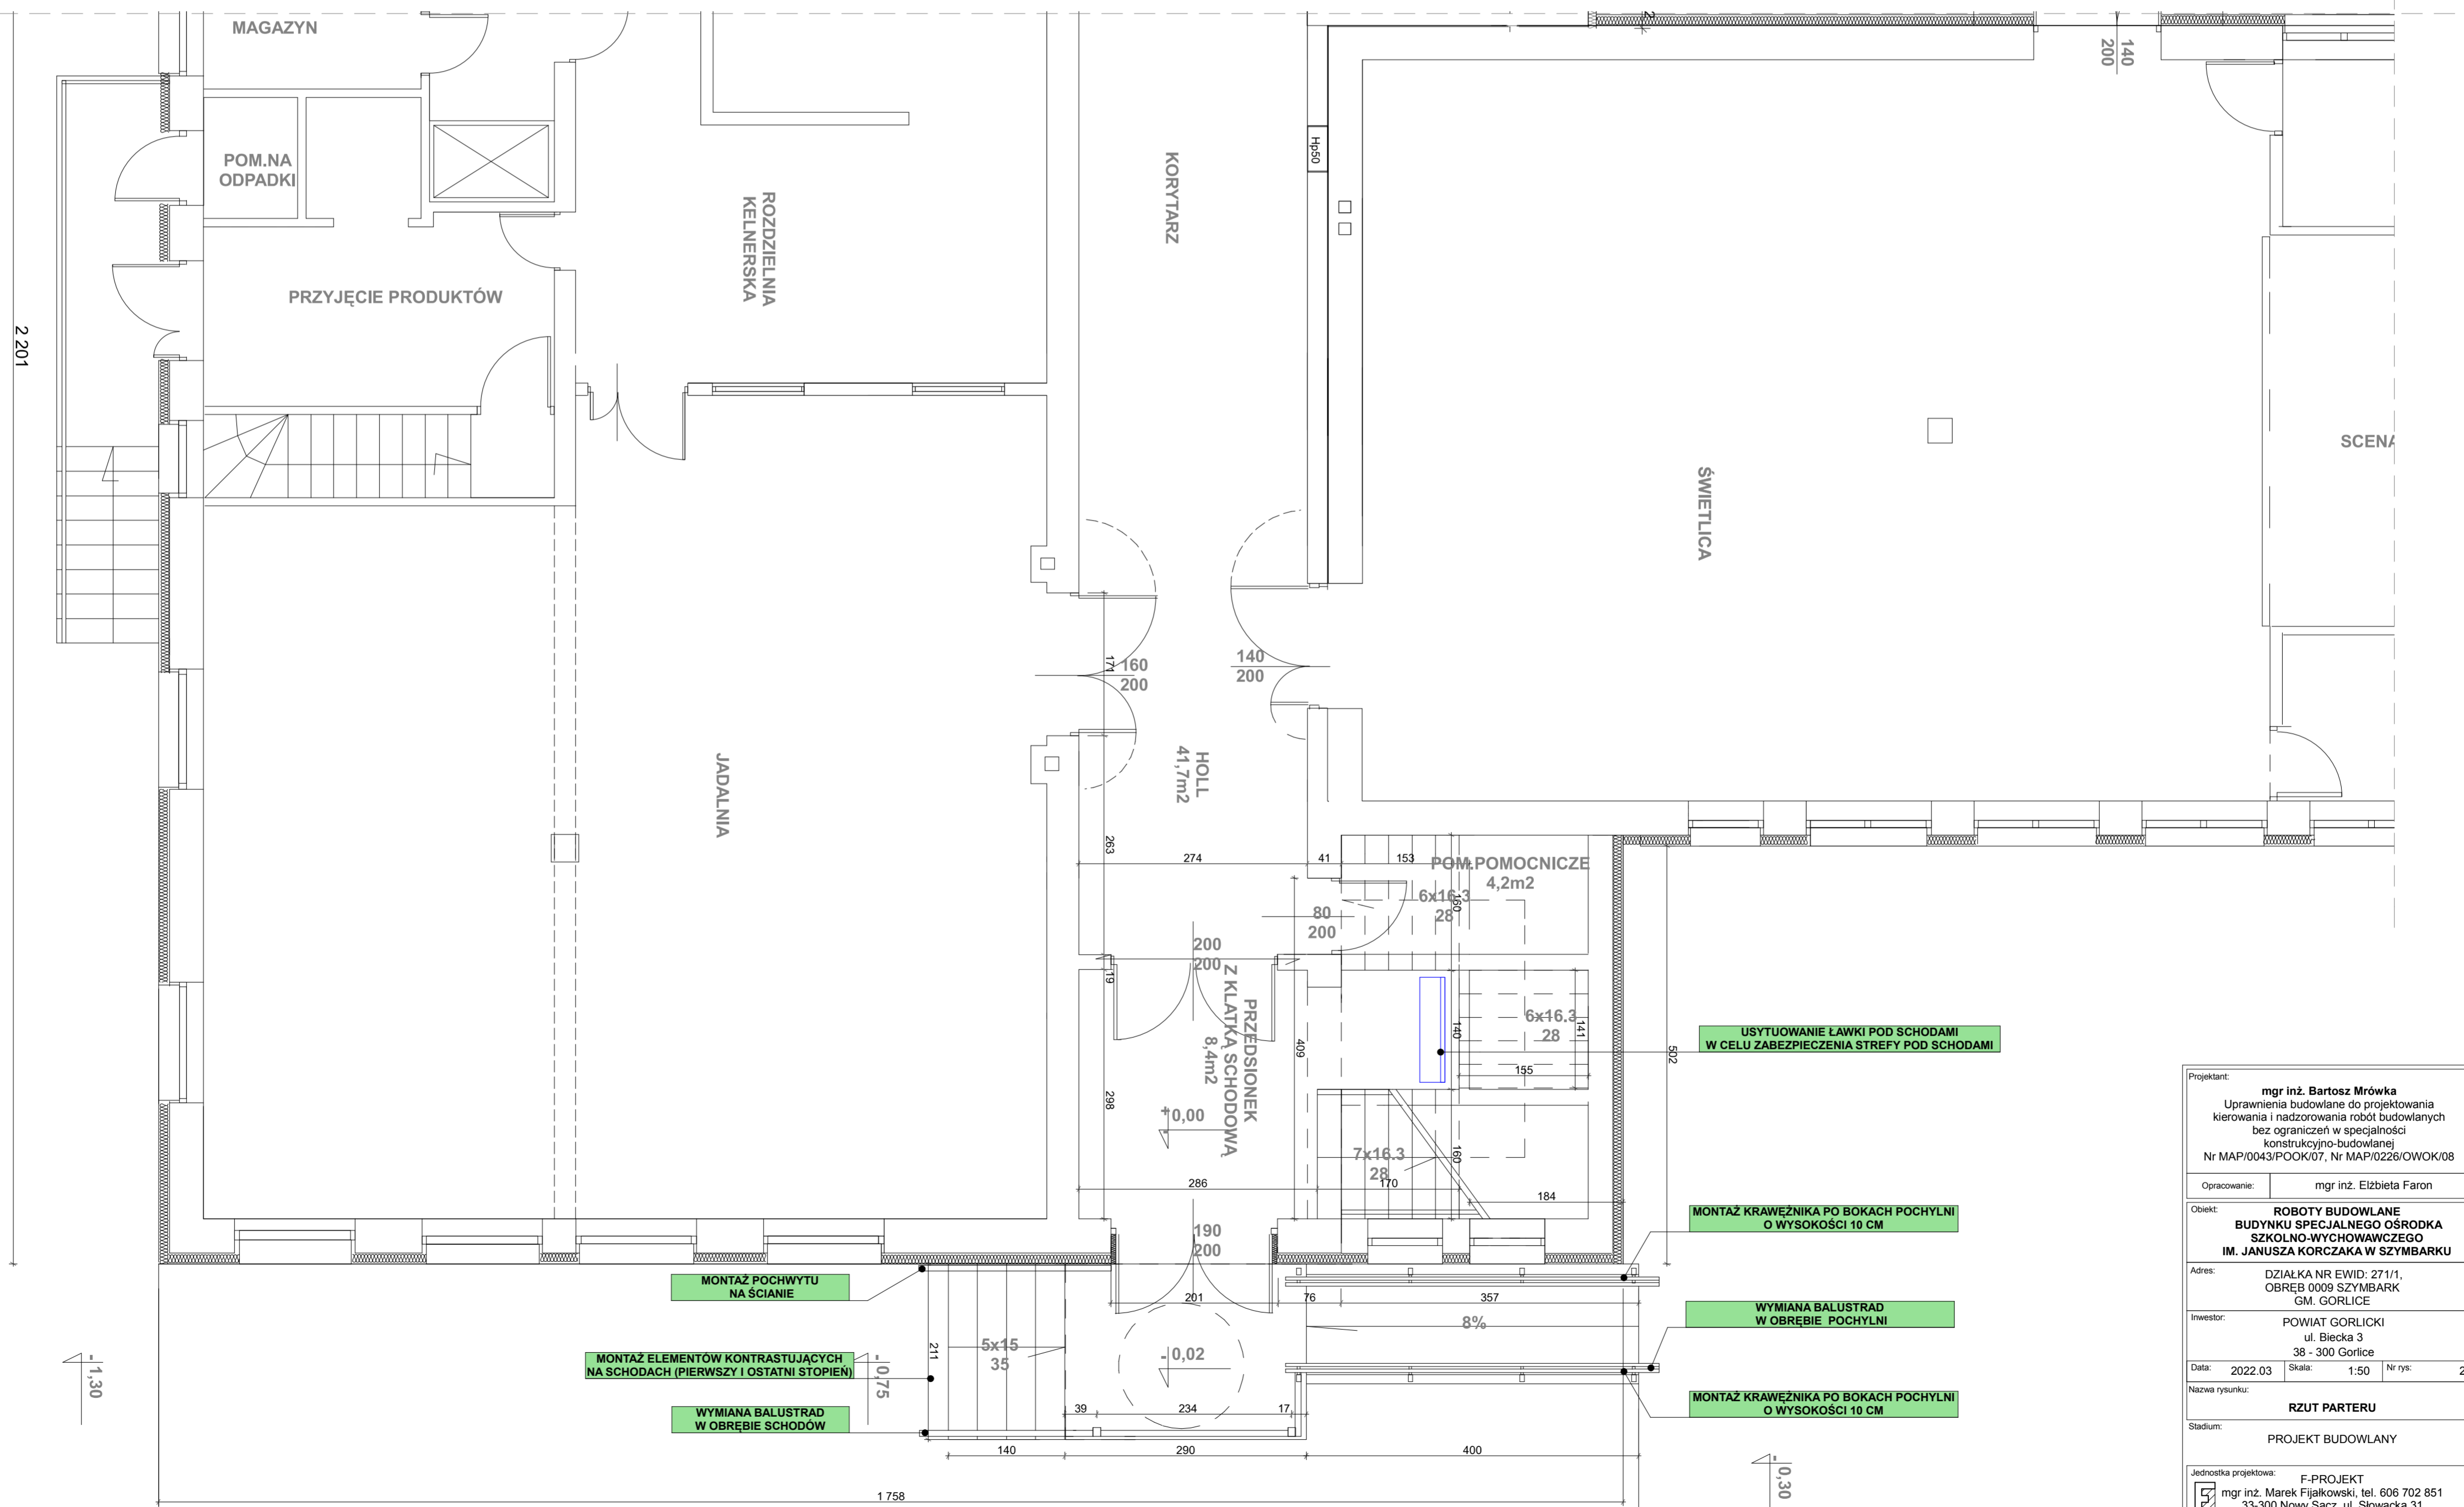

Projektant:	mgr inż. Bartosz Mrówka Uprawnienia budowlane do projektowania Kierowania i nadzorowania robotami budowlanymi bez ograniczeń w specjalności konstrukcyjno-budowlanej Nr MAP/0043/POOK/07, Nr MAP/0228/OWOK/08
Opracowanie:	mgr inż. Elżbieta Faron
Objekt:	ROBOTY BUDOWLANE BUDYNKU SPECJALNEGO OŚRODKA SZKOLNO-WYCHOWAWCZEGO IM. JANUSZA KORCZAKA W SZYMBARKU
Adres:	DZIAŁKA NR EWID: 271/1, OBREB 0009 SZYMBARK GM. GORLICE
Investor:	POWIAT GORLIICKI ul. Biecka 3 38 - 300 Gorlice
Data:	2022.03
Skala:	1:50
Nr rys.:	2
Nazwa rysunku:	RZUT PARTERU
Stadium:	PROJEKT BUDOWLANY
Jednostka projektowa:	F-PROJEKT mgr inż. Marek Fijałkowski, tel. 606 702 851 33-300 Nowy Sącz, ul. Słowacka 31