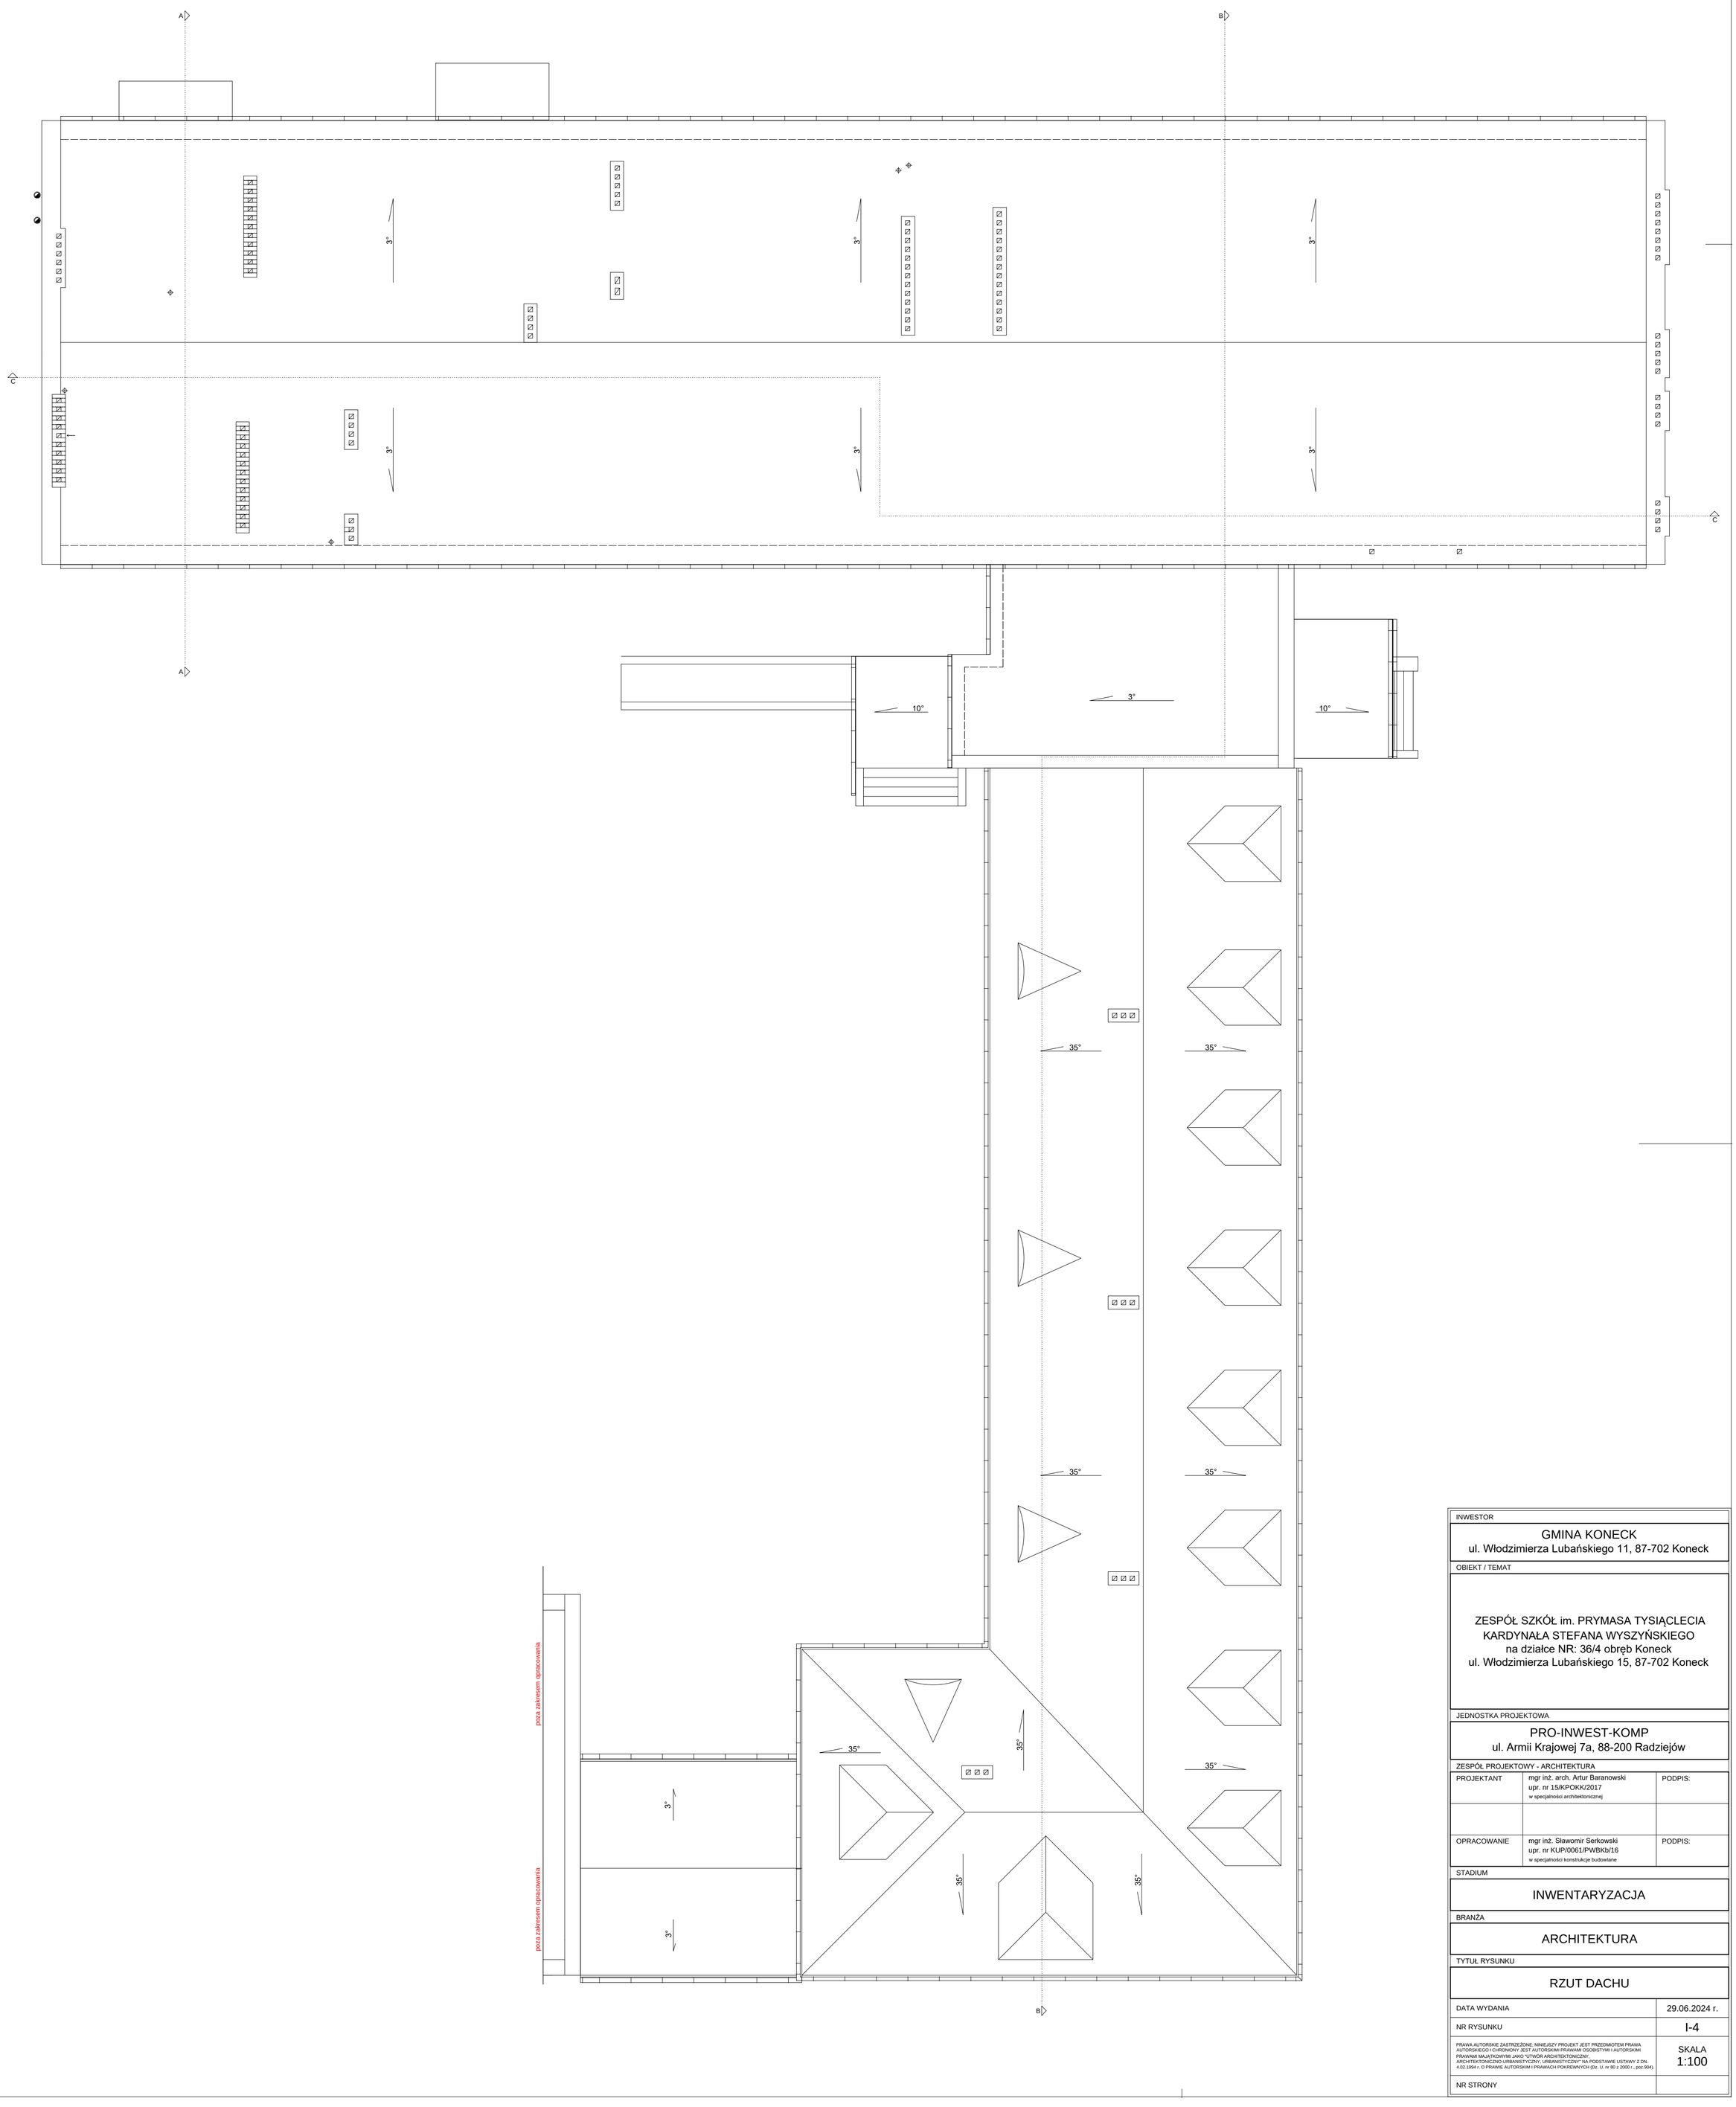

INWESTOR	
GMINA KONECK ul. Włodzimierza Lubańskiego 11, 87-702 Koneck	
OBIEKT / TEMAT	
ZESPÓŁ SZKÓŁ im. PRYMASA TYSIĄCLECIA KARDYNAŁA STEFANA WYSZYŃSKIEGO na działce NR: 36/4 obręb Koneck ul. Włodzimierza Lubańskiego 15, 87-702 Koneck	
JEDNOSTKA PROJEKTOWA	
PRO-INWEST-KOMP ul. Armii Krajowej 7a, 88-200 Radziejów	
ZESPÓŁ PROJEKTOWY - ARCHITEKTURA	
PROJEKTANT	mgr inż. arch. Artur Baranowski upr. nr 15/KPOKK/2017 w specjalności architektonicznej — PODPIS:
OPRACOWANIE	mgr inż. Sławomir Serkowski upr. nr KUP/0061/PWBKb/16 w specjalności konstrukcje budowlane — PODPIS:
STADIUM	
INWENTARYZACJA	
BRANŻA	
ARCHITEKTURA	
TYTUŁ RYSUNKU	
RZUT DACHU	
DATA WYDANIA	29.06.2024 r.
NR RYSUNKU	I-4
PRAWA AUTORSKIE ZASTRZEŻONE. NINIEJSZY PROJEKT JEST PRZEDMIOTEM PRAWA AUTORSKIEGO I CHRONIONY JEST AUTORSKIMI PRAWAMI OSOBISTYMI I AUTORSKIMI PRAWAMI MAJĄTKOWYMI JAKO "UTWÓR ARCHITEKTONICZNY, ARCHITEKTONICZNO-URBANISTYCZNY, URBANISTYCZNY" NA PODSTAWIE USTAWY Z DN. 4.02.1994 r. O PRAWIE AUTORSKIM I PRAWACH POKREWNYCH (Dz. U. nr 80 z 2000 r., poz.904).	SKALA 1:100
NR STRONY	