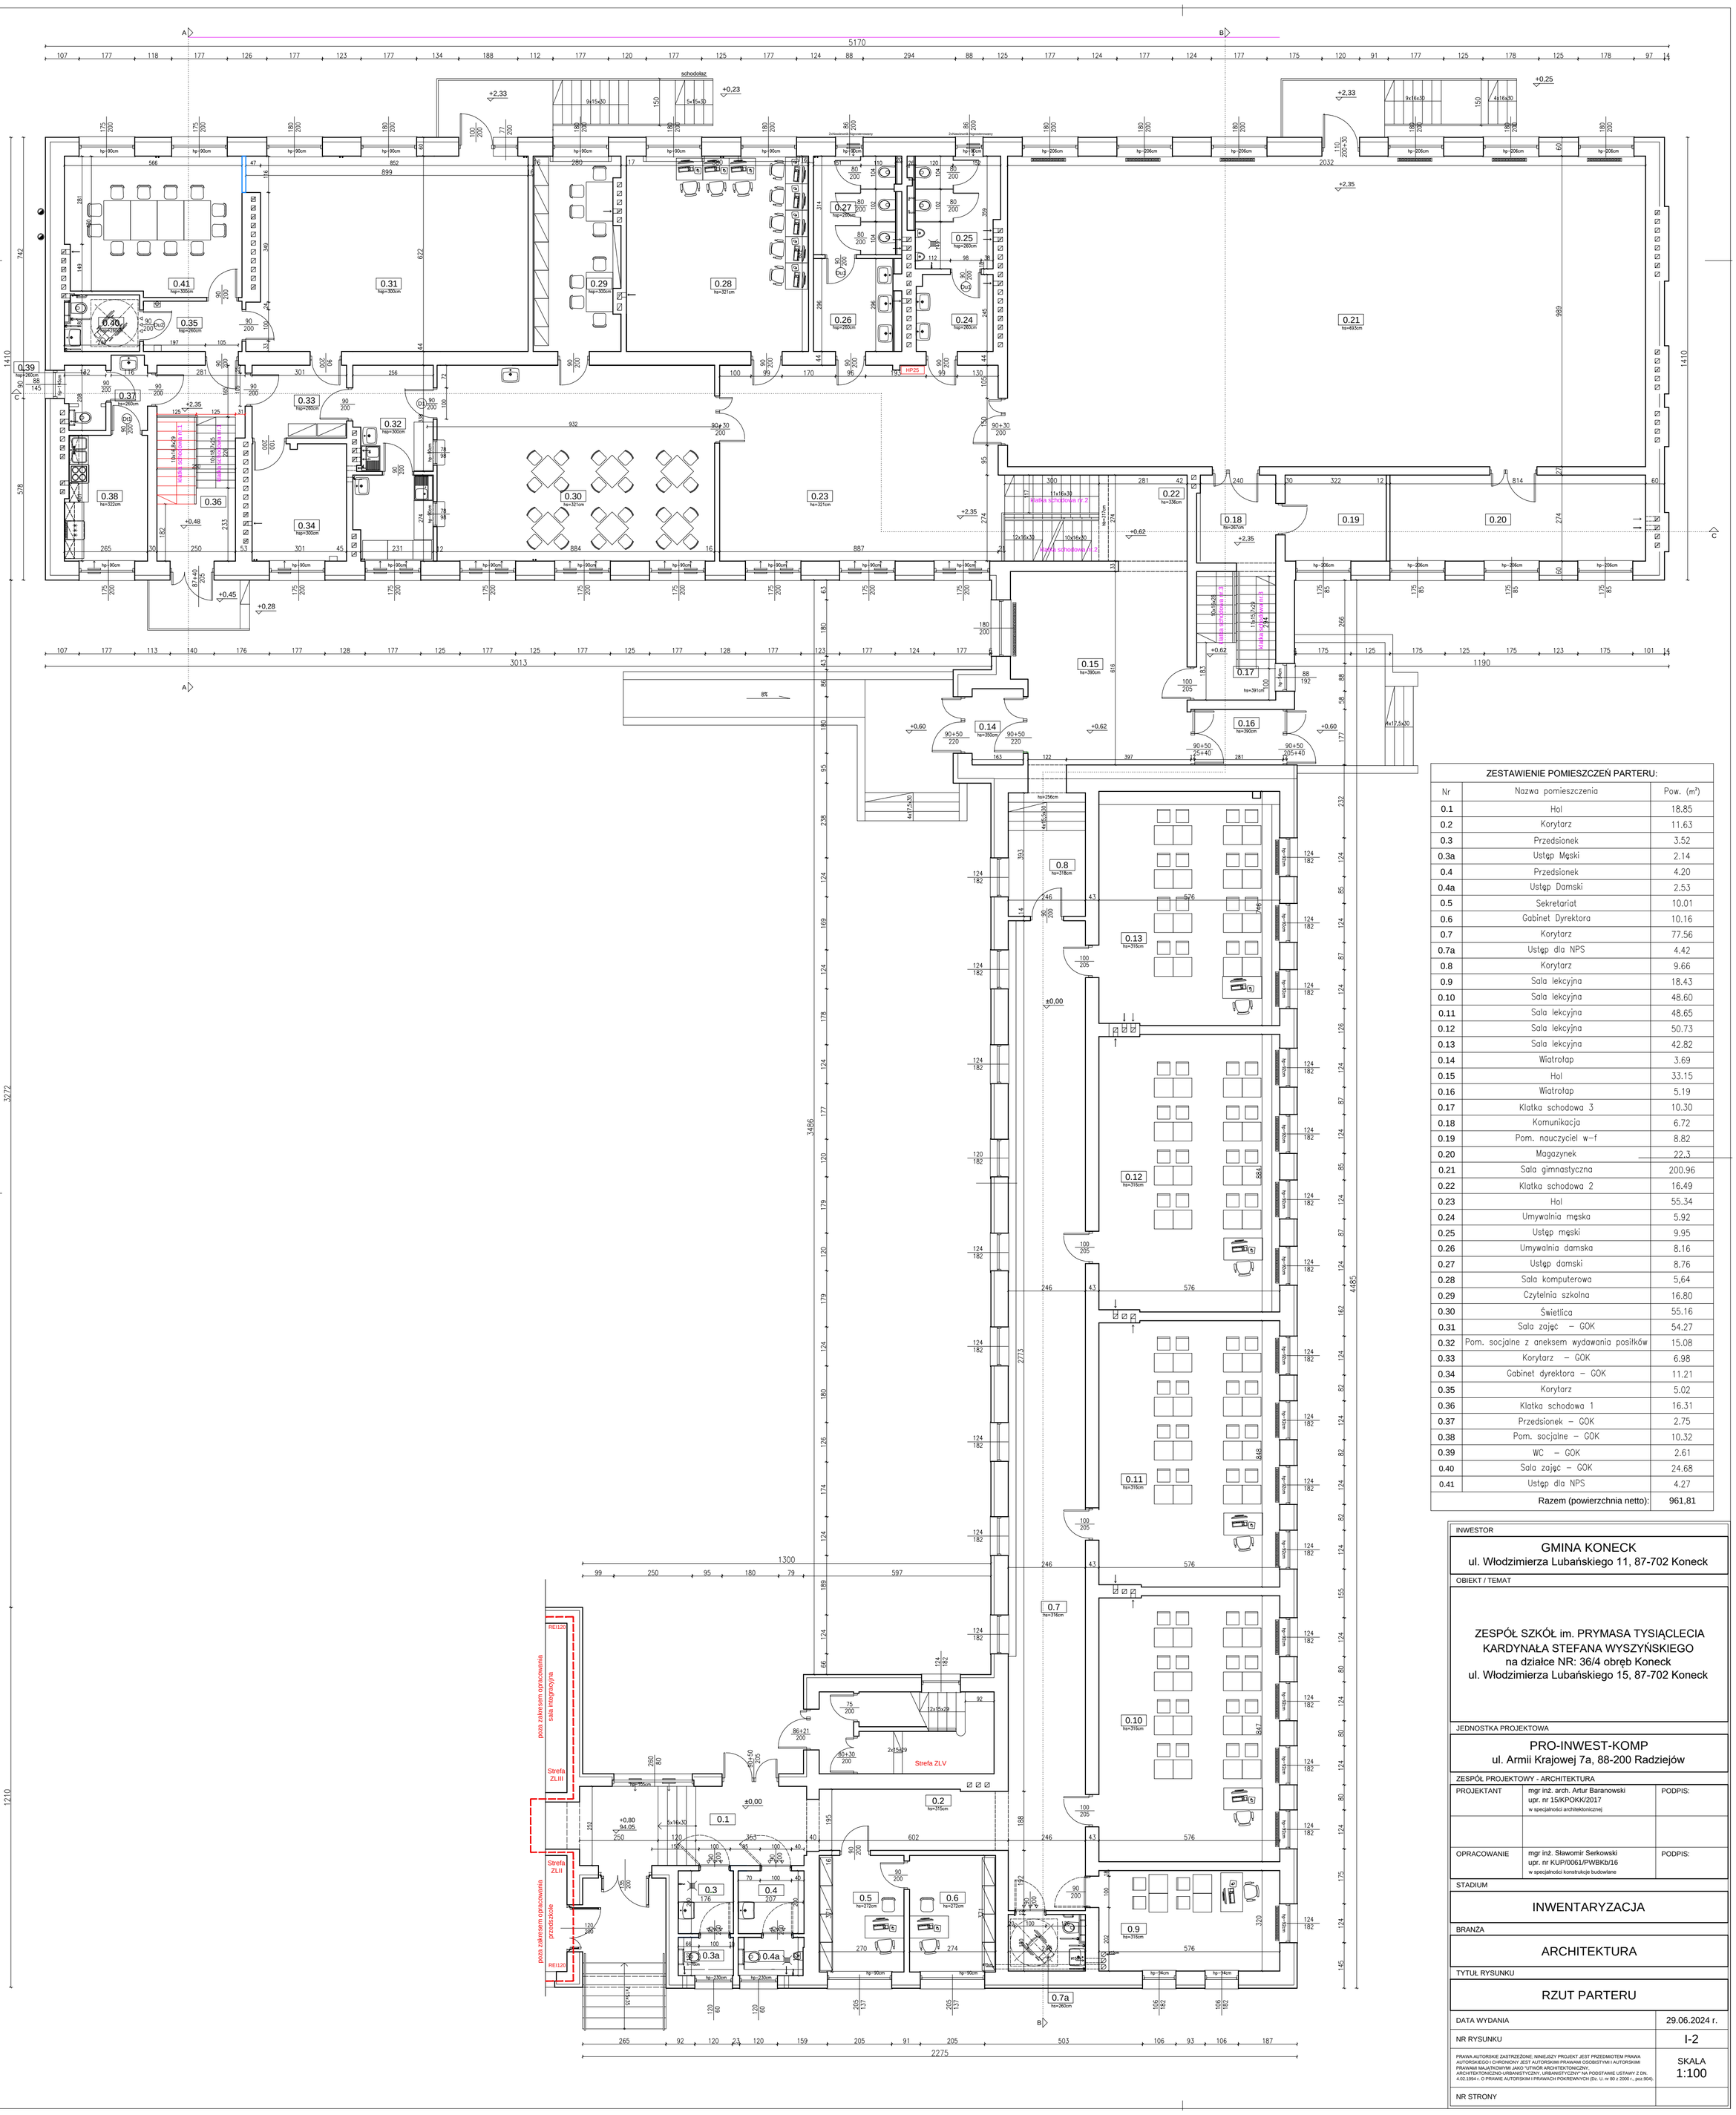

ZESTAWIENIE POMIESZCZEŃ PARTERU:		
Nr	Nazwa pomieszczenia	Pow. (m²)
0.1	Hol	18.85
0.2	Korytarz	11.63
0.3	Przedsionek	3.52
0.3a	Ustęp Męski	2.14
0.4	Przedsionek	4.20
0.4a	Ustęp Damski	2.53
0.5	Sekretariat	10.01
0.6	Gabinet Dyrektora	10.16
0.7	Korytarz	77.56
0.7a	Ustęp dla NPS	4.42
0.8	Korytarz	9.66
0.9	Sala lekcyjna	18.43
0.10	Sala lekcyjna	48.60
0.11	Sala lekcyjna	48.65
0.12	Sala lekcyjna	50.73
0.13	Sala lekcyjna	42.82
0.14	Wiatrołap	3.69
0.15	Hol	33.15
0.16	Wiatrołap	5.19
0.17	Klatka schodowa 3	10.30
0.18	Komunikacja	6.72
0.19	Pom. nauczyciel w-f	8.82
0.20	Magazynek	22.3
0.21	Sala gimnastyczna	200.96
0.22	Klatka schodowa 2	16.49
0.23	Hol	55.34
0.24	Umywalnia męska	5.92
0.25	Ustęp męski	9.95
0.26	Umywalnia damska	8.16
0.27	Ustęp damski	8.76
0.28	Sala komputerowa	5,64
0.29	Czytelnia szkolna	16.80
0.30	Świetlica	55.16
0.31	Sala zajęć – GOK	54.27
0.32	Pom. socjalne z aneksem wydawania posiłków	15.08
0.33	Korytarz – GOK	6.98
0.34	Gabinet dyrektora – GOK	11.21
0.35	Korytarz	5.02
0.36	Klatka schodowa 1	16.31
0.37	Przedsionek – GOK	2.75
0.38	Pom. socjalne – GOK	10.32
0.39	WC – GOK	2.61
0.40	Sala zajęć – GOK	24.68
0.41	Ustęp dla NPS	4.27
	Razem (powierzchnia netto):	961,81

INWESTOR

GMINA KONECK
ul. Włodzimierza Lubańskiego 11, 87-702 Koneck

OBIEKT / TEMAT

ZESPÓŁ SZKÓŁ im. PRYMASA TYSIĄCLECIA KARDYNAŁA STEFANA WYSZYŃSKIEGO
na działce NR: 36/4 obręb Koneck
ul. Włodzimierza Lubańskiego 15, 87-702 Koneck

JEDNOSTKA PROJEKTOWA

PRO-INWEST-KOMP
ul. Armii Krajowej 7a, 88-200 Radziejów

ZESPÓŁ PROJEKTOWY - ARCHITEKTURA

PROJEKTANT	mgr inż. arch. Artur Baranowski upr. nr 15/KPOKK/2017 w specjalności architektonicznej	PODPIS:
OPRACOWANIE	mgr inż. Sławomir Serkowski upr. nr KUP/0061/PWBKb/16 w specjalności konstrukcje budowlane	PODPIS:

STADIUM

INWENTARYZACJA

BRANŻA

ARCHITEKTURA

TYTUŁ RYSUNKU

RZUT PARTERU

DATA WYDANIA	29.06.2024 r.
NR RYSUNKU	I-2
SKALA	1:100
NR STRONY	

PRAWA AUTORSKIE ZASTRZEŻONE. NINIEJSZY PROJEKT JEST PRZEDMIOTEM PRAWA AUTORSKIEGO I CHRONIONY JEST AUTORSKIMI PRAWAMI OSOBISTYMI I AUTORSKIMI PRAWAMI MAJĄTKOWYMI JAKO "UTWÓR ARCHITEKTONICZNY, ARCHITEKTONICZNO-URBANISTYCZNY, URBANISTYCZNY" NA PODSTAWIE USTAWY Z DN. 4.02.1994 r. O PRAWIE AUTORSKIM I PRAWACH POKREWNYCH (DZ. U. nr 80 z 2000 r., poz.904).