


Piętro 6 - 10

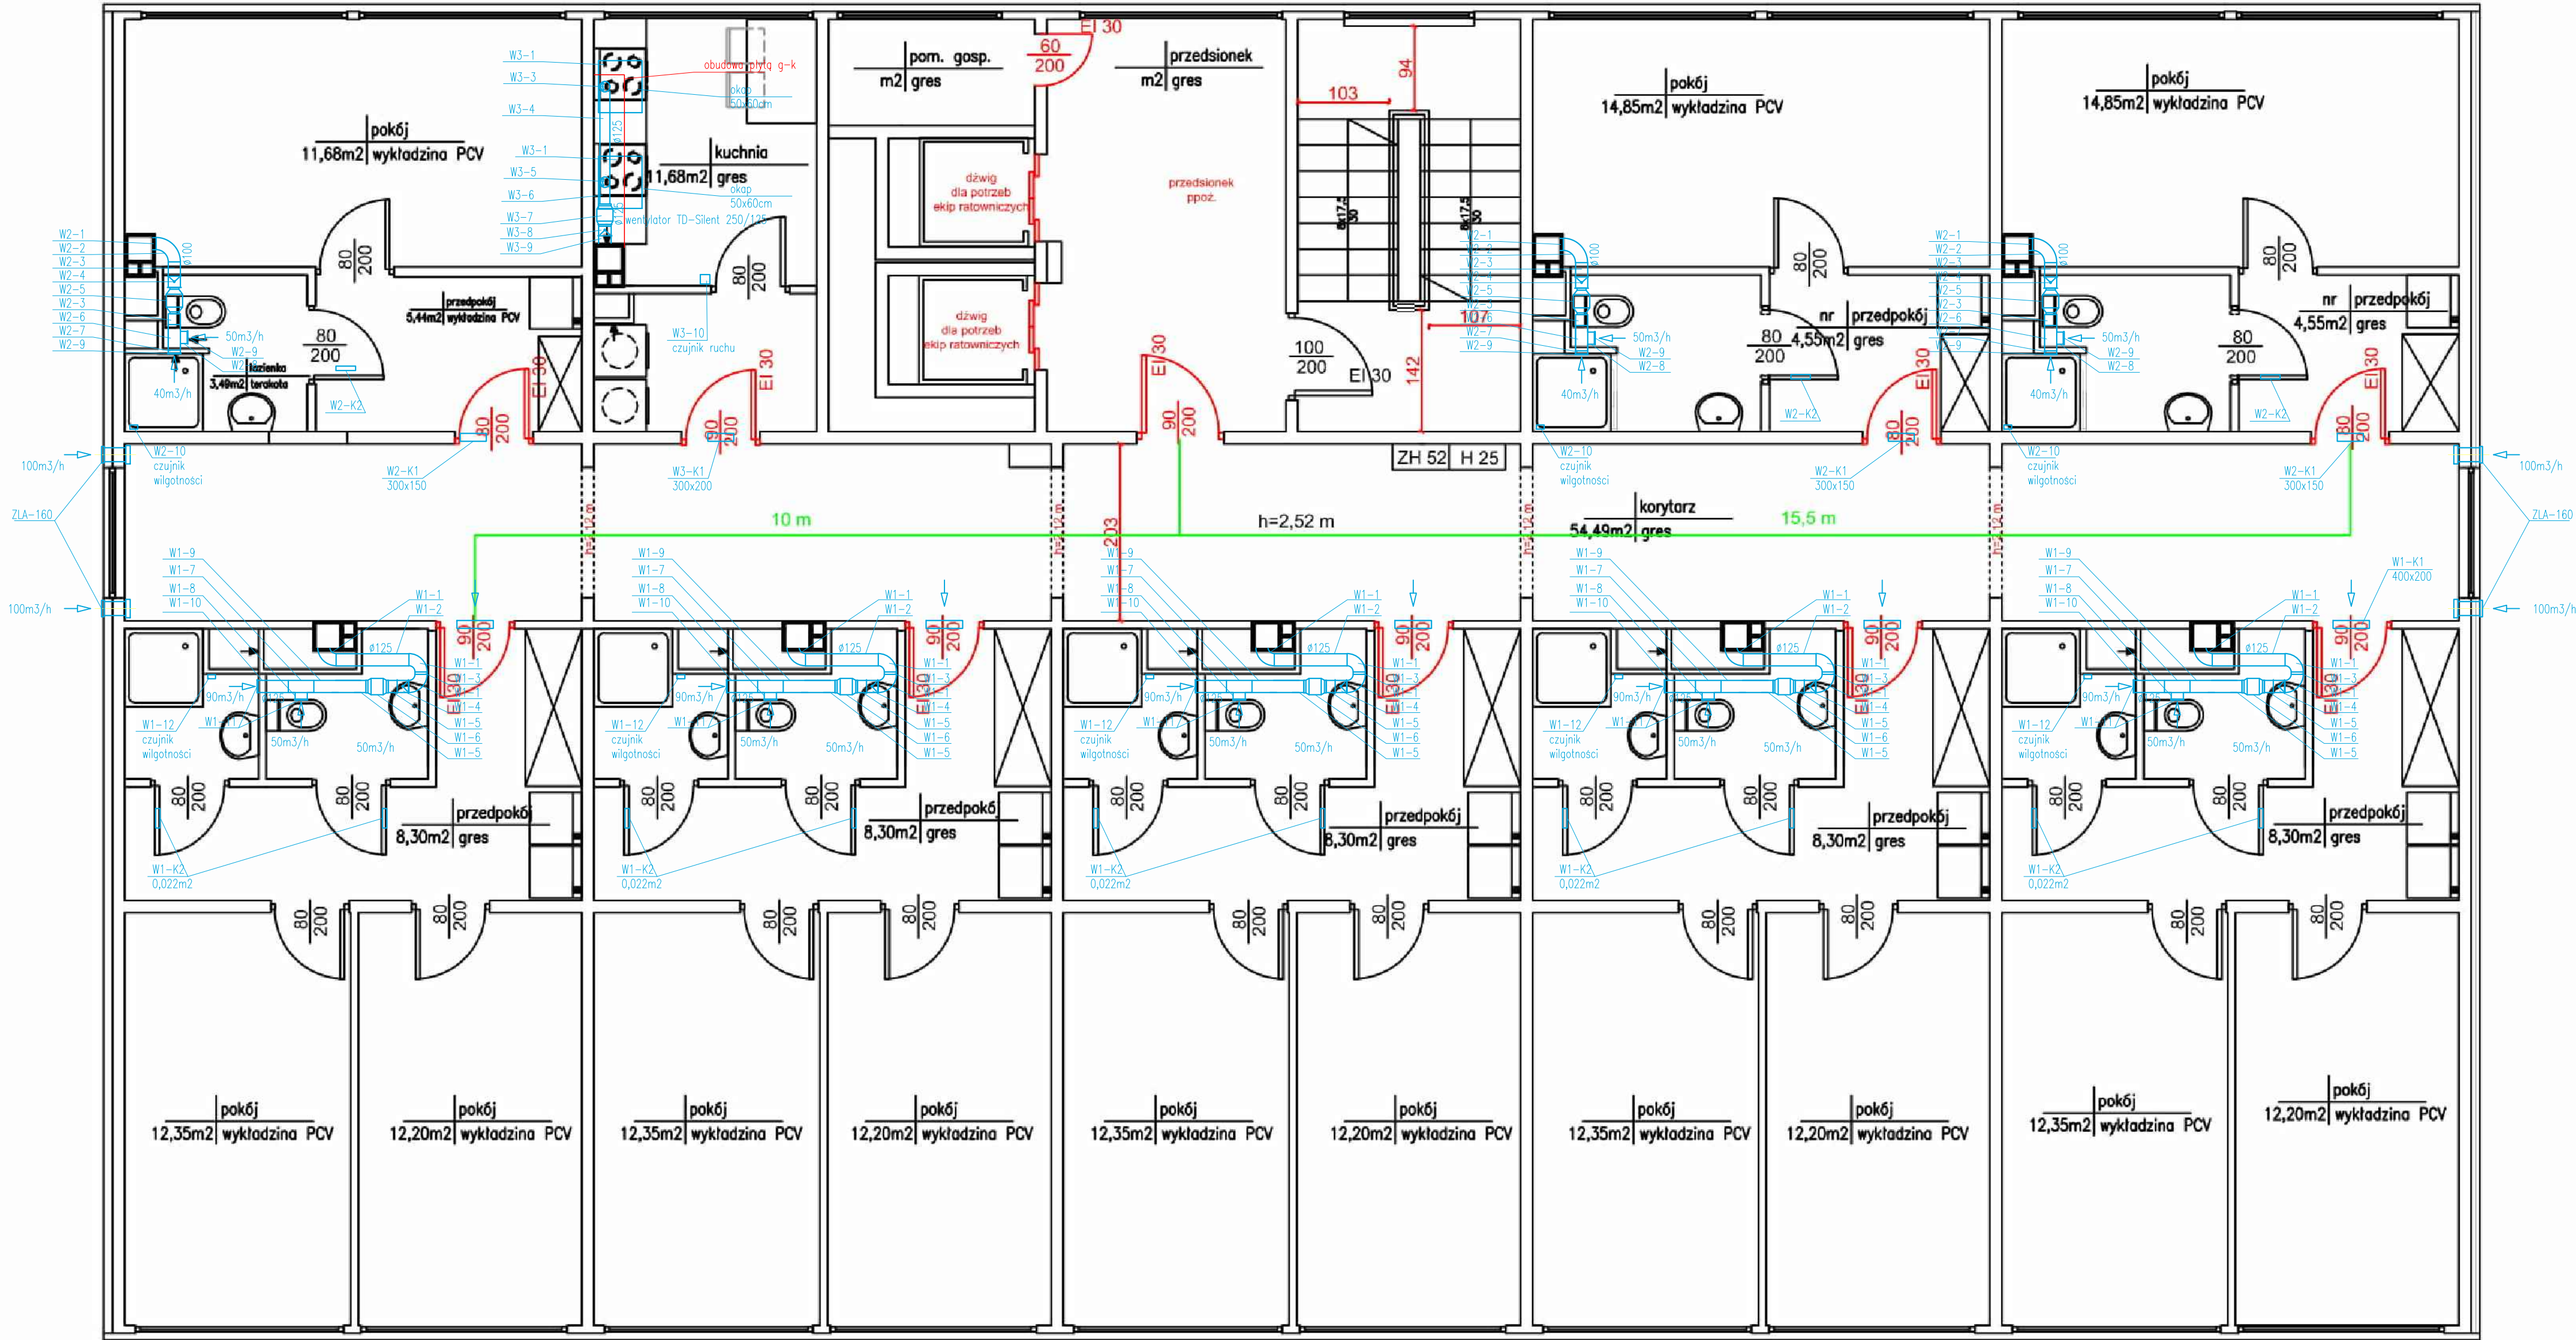

<div>PRACOWNIA PROJEKTOWA</div> <div><div>P</div><div>G</div><div>P</div><div>W</div></div> <div>POLSKA GRUPA PROJEKTOWO WYKONAWCZA Sp. z o.o. 00-241 Warszawa, ul. Długa 44/50, tel. 510 615 610</div>		
TYTUŁ PROJEKTU: DOCIEPLENIE ELEWACJI, REMONT DACHÓW I WYKONANIE INSTALACJI WENTYLACYJNEJ W BUDYNKACH DOMU STUDENTA NR 2 UNIwersytetu Medycznego w Białymstoku		
INWESTOR: UNIwersytet Medyczny w Białymstoku ul. Jana Kilińskiego 1, 15-089 Białystok		
OBIEKT, ADRES INWESTYCJI: DOM STUDENTA NR 2 UNIwersytetu Medycznego Budynek nr 2, 3, ORAZ PARTEROWE ŁĄCZNIKI ul. Waszyngtona 23A, 15-304 Białystok		
ZESPÓŁ PROJEKTOWY: PROJEKTOWAŁ W SPEC. SANIT.: mgr inż. Piotr Krzemiński	NR UPR.: Wa-119/02	PODPIS:
SPRAWDZIŁ W SPEC. SANIT.: mgr inż. Andrzej Wasikowski	Wa-39/97	
TREŚĆ RYSUNKU: WENTYLACJA RZUT PIĘTER 5-10		
DATA:	1.07.2020 r.	
SKALA RYSUNKU:	1:100	
NUMER PORZĄDKOWY:	W-2b	