



- Dojście do chodnika przy drzewie publicznym
- Krawężnik 7 cm ponad posadzkę
- Balustrada malowana malowana proszkowo kolor RAL 7016. Powłoka dla pieszych H=100cm. Ht=75cm i Ht=90cm
- Lawodopis balier architektonicznych, podest oporowych, nawierzchnia z kostki brukowej (bezbarwnej)

KOLORYSTYKA PALETA KOLORÓW KABE

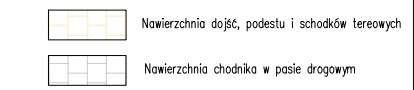

UWAGI

- Z powodu ograniczeń procesu drukowania koloru wydruku należy traktować jako poglądowne
- Wszelkie zmiany parametrów projektu należy bezwzględnie konsultować z projektantem
- Należy wykonać próbę koloru i uzyskać akceptację kolorystyki elementów
- Podest zaprojektowano z dostępem z poziomu +/- 0,00, nie stanowi pochylni, zatem projektuje się balustradę jednostronnie

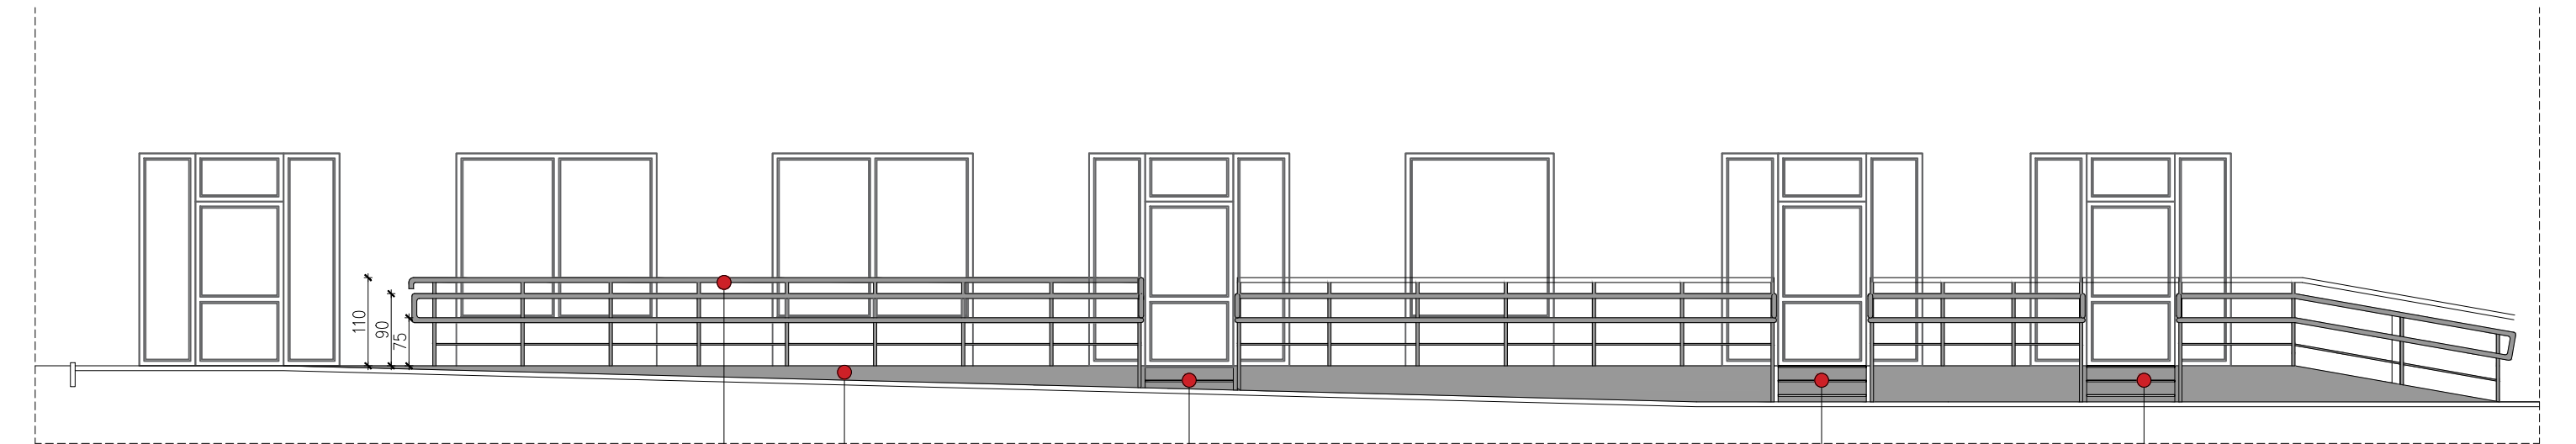


PROJEKT DESIGN  
 autorska pracownia architektoniczna\_filip sage  
 ul. hiszpańska 38 42-612 tarnowskie góry  
 tel. 64 52 43 72 39, fax 60 00 00 00  
 tel. 50 19 45 450, email: filipsage@gmail.com



INWESTOR  
 Międzygminne Towarzystwo Budownictwa Społecznego Sp. z o.o.  
 ul. Towarowa 1, 42-600 Tarnowskie Góry

ADRES REALIZACJI  
 ul. Kociołski 11, 11a, 11b  
 42-600 Tarnowskie Góry

TEMAT  
 PROJEKT OCIEPLENIA ŚCIAN ZEWNĘTRZNYCH, STROPU PIWNIICY, STROPODACHU, WRAZ Z PRACAMI TOWARZYSZĄCYMI

DATA PROJEKTOWANIA	INSTRUMENT	PROJEKT TERAŹNIE
17.02.2023	Filip SAGE Daniel KAMYK	NSR/LK020191 w branży arch.

SKALA / PRZEKŁAD  
 1:75  
 DATA WYDANIA  
 LUTY 2023

TYTUŁ PRACY  
 ROZWINIĘCIE I RZUT PODESTU

STAN PROJEKTOWANIA  
 stan projektowany  
 LICZBA STRON  
 A\_06