

ARKUSZ 2
ARKUSZ 1

MAPA DO CELÓW PROJEKTOWYCH
SKALA 1:500

Sekcja mapy: 6.186.17.05.1.4; 6.186.17.05.1.2; 6.186.17.05.2.3; 6.186.17.05.2.1;
6.187.17.25.3.2; 6.187.17.25.3.4; 6.187.17.25.4.1; 6.187.17.25.4.3;
GN.66.40.1828.2022, data wywiadu terenowego: 20.10.2022 r.,
Układ wsp. płaskich: PL-2000 strefa , układ wys: PL-EVRF2007-NH

W obszarze oznaczonym fioletową linią przerywaną, koloru siedynowego dokonano odwołania się do danych z poprzednich etapów prac projektowych. Nie wyklucza się istnienia w terenie innych niż wykazanych na niniejszej mapie urządzeń podziemnych, które nie były zgłoszone do inwentaryzacji.

Świadomy odpowiedzialności honoris za złożenie fałszywego oświadczenia, oświadczam że niniejszy dokument (nr zleczenia w FIDEX- ID 01664018282022 z dnia 16.09.2022 r.) opracowany w wyniku prac geotechnicznych i geodezyjnych, jest zgodny z rzeczywistością. W dniu 04.11.2022 r. przez Starostę Zielonogórski Nr protokołu weryfikacji GN.66.40.1828.2022.13931 z dnia 04.11.2022 r.

SEKART
SIEDZIA ORGANIZACJI PRACOWNIKÓW
ul. Piłsudskiego 10
65-001 Zielonogóra
REGON: 142724, NIP: 523-273-43
www.sekart.pl


Dokument
podpisany przez
Tomasz Jaszczuk
Data: 2022.11.30
09:19:37 CET

.....
Własność prac projektowych

ZA ZADANIE I OPIWALAM
MAPY DO CELÓW PROJEKTOWYCH

<ul style="list-style-type: none"> - wykonany otwór badawczy - numer otworu badawczego - rzędna otworu badawczego [m n.p.m.] - głębokość otworu [m] 	Projektowana sieć wodociągowa w miejscowości Cerekwica, gmina Żnin	Skala 1: 500
	Obiekt Rodzaj opracowania mgr Piotr Tarński	Opinia geotechniczna

marzec, 2023r.

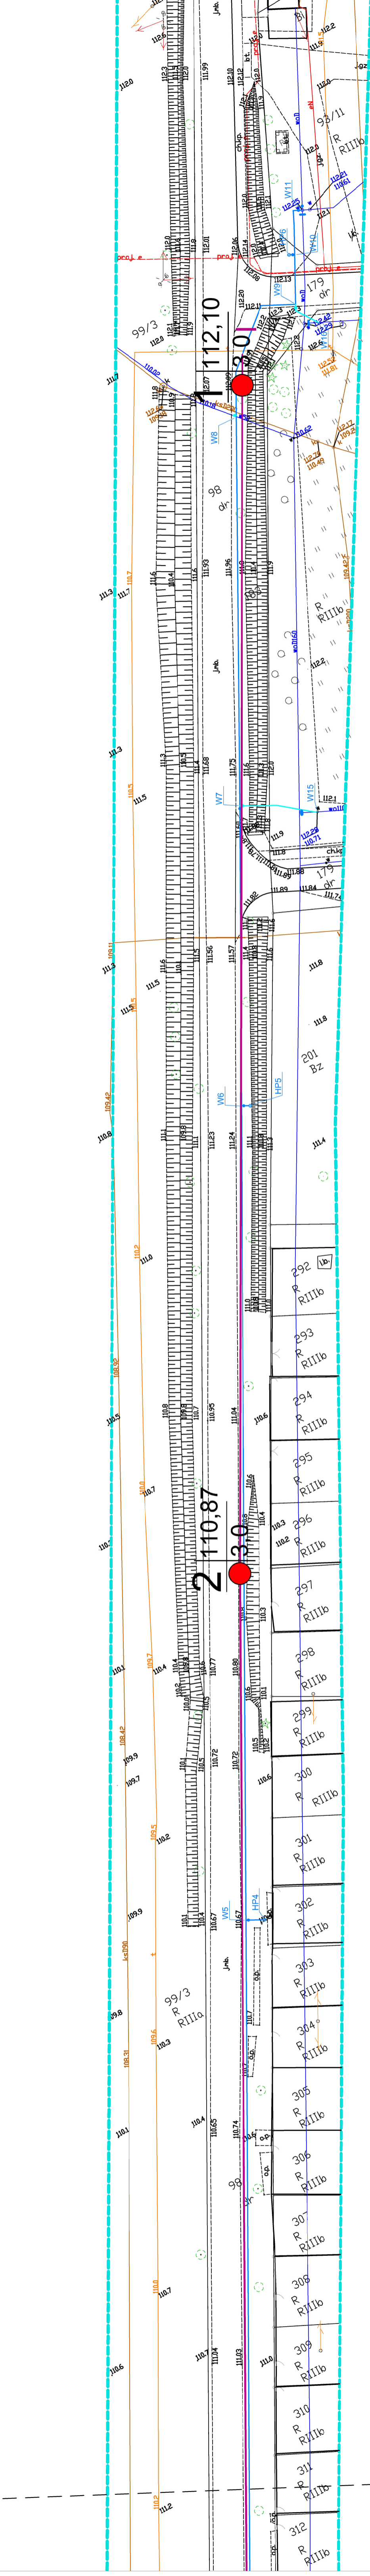

MAPA DO CELÓW PROJEKTOWYCH
SKALA 1:500

Sekcja mapy: 6.186.17.05.1.4; 6.186.17.05.1.2; 6.186.17.05.2.3; 6.186.17.05.2.1;
6.187.17.25.3.2; 6.187.17.25.3.4; 6.187.17.25.4.1; 6.187.17.25.4.3;
GN:6640.1828.2022, data wywiadu terenowego: 20.10.2022 r.
Układ wsp. płaskich: PL-2000 strefa , układ wys: PL-EVRF2007-NH

W obszarze oznaczonym linią przerywaną koloru seledynowego dokonano weryfikacji danych geodezyjnych. Nie wykazano błędów w danych. Nie wykazano się istniejącym w terenie linom, niż wyznaczonych na niżej. Mapa urzędowa podlega, które nie były zgłoszone do ewidencji.

Świadomy odpowiedzialności karnej za złożenie fałszywego oświadczenia, oświadczam, że niniejszy dokument (oraz złożenie) w całości jest opracowany w wyniku prac geodezyjnych i kartograficznych wykonanych zgodnie z przepisami prawa geodezyjnego i kartograficznego, zgodnie z przepisami o ochronie informacji o szczególnych interesach państwa i bezpieczeństwa państwa, z dnia 04.11.2022 r. Z dnia 04.11.2022 r.

GEOKART
BIURO GEODEZYJNO-KARTOGRAFICZNE
ul. 11 Października 10, 01-650 Warszawa
tel. 22 737 74 00, 22 737 74 01
www.geokart.pl

Dokument
podpisany przez
Tomasz Jaszczuk
Data: 2022.11.30
09:19:37 CET

Własność prac geodezyjnych

<ul style="list-style-type: none"> - wykonany otwór-badawczy - numer otworu badawczego - rzędna otworu badawczego [m n.p.m.] - głębokość otworu [m] - linia i numer przekroju geotechnicznego 	Obiekt Projektowana sieć wodociągowa w miejscowości Cerekwica, gmina Żnin	Skala 1: 500 Załącznik 1.2
	Rodzaj opracowania mgr Piotr Tarński	