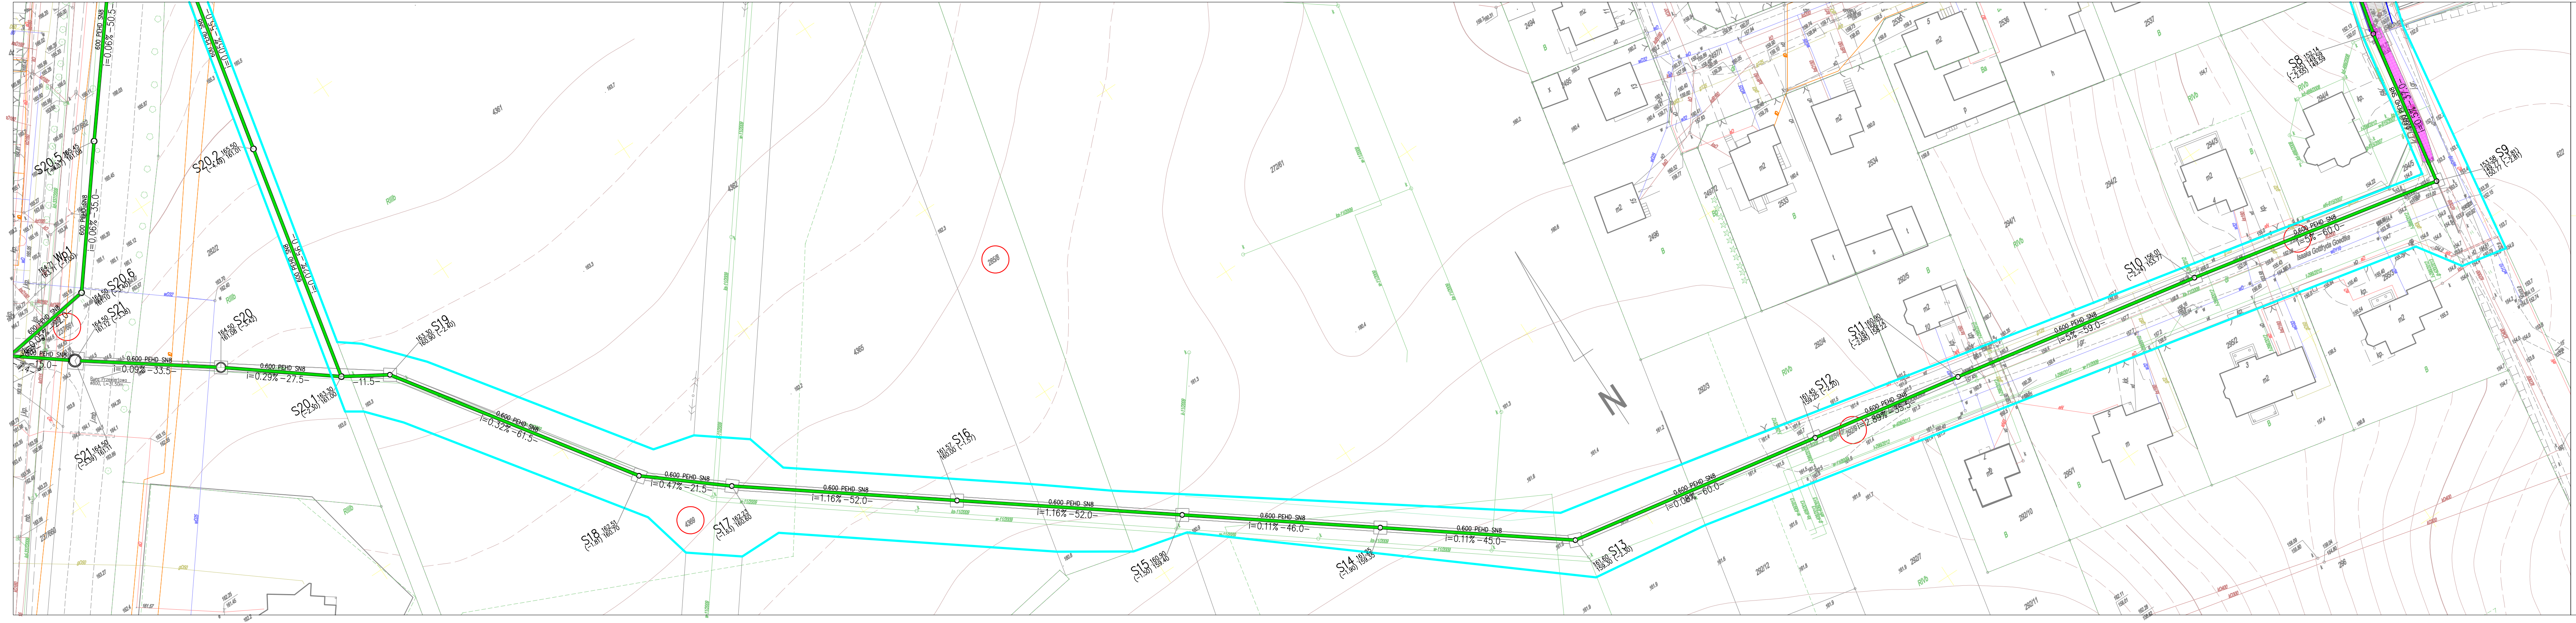

ZAKRES ODTWORZENIOWY
DROGI - Ark. 1
skala 1:500

Województwo: pomorskie
Powiat: chojnicki
Jednostka ewidencyjna: Chojnice- M 220201_1
Obręb ewidencyjny: 0001 Chojnice

MAPA SYTUACYJNO-WYSOKOŚCIOWA
DO CELÓW PROJEKTOWYCH
SKALA 1:500
Os. Kolejowe i Prochowe

Działka:2539

Powierzchnia: 0.5638 ha

ark. mapy od 6.206.17.17.4.1 do 6.206.17.22.2.3

ukł. wsp. 2000, układ odniesienia Kronsztadt

ks. rob.480/2015 KERG 6640.1374.2015

Mapa aktualna na dzień: 10.08.2015 r.

OZNACZENIA:

- 🟩 - projektowana kanalizacja deszczowa
- S ○ - projektowana studnia rewizyjna
- Wp ○ - projektowany wpust uliczny
- 🟦 - obszar objęty opracowaniem
- 1752/65 - działki objęte opracowaniem
- ▨ - remont po przekopach - pełna rekonstrukcja
- ■ - remont nawierzchni - warstwa ścieralna
- 🟦 - odtworzenie krawężników

Granice nieruchomości zostały przyjęte z Ewidencji Gruntów i Budynków
-nie dokonano ustalenia przebiegu granic nieruchomości.
Mapa została wykonana bez ustalenia obciążeń służebnościami gruntowymi.
Nie wyklucza się istnienia w terenie urządzeń podziemnych
dla których brak było informacji branżowych i nie zostały odnalezione
w czasie inwentaryzacji geodezyjnej.

SCHEMAT ŁĄCZENIA ARKUSZY

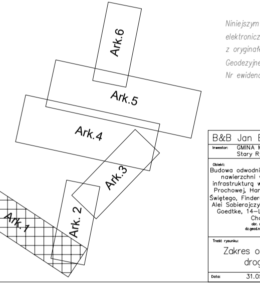

Niniejszym oświadczam, że projekt budowlany opracowano metodą elektroniczną na bazie mapy sytuacyjno-wysokościowej, która jest zgodna z oryginałem przyjętym do zasobu Powiatowego Ośrodka Dokumentacji Geodezyjnej i Kartograficznej w Chojnicach.
Nr ewidencyjny zgłoszenia: ks. rob. 480/2015 KERG 6640.1374.2015

....
mgr inż. Jan Burglin

B&B Jan Burglin 89-600 Chojnice ul.Angowicka 68a

Inwestor: GMINA MIEJSKA CHOJNICE Stary Rynek 1 89-600 Chojnice			Nr proj.
Obiekt: Budowa odwodnienia z odtworzeniem nawierzchni wraz z niezbędną infrastrukturą w ul. Alei Brzozowej, Prochowej, Hanki Sawickiej, Ducha Świętego, Findera, Okrzei, Kasprzaka, Alei Sobierajczyka, Isaaka Gottfryda Goedtke, 14-Lutego, Wycecha w Chojnicach obr. msc. Chojnice, dz.geod.nr - obiekt liniowy	Skala: 1:500	Branża: drogowa	Nr rys. D-1.1
	Projektant branży drogowej:	mgr inż. Jan Burglin Nr ewid. GPKG-I-7342-9/95	
Treść rysunku: Zakres odtworzeniowy drogi Ark. 1			
Data: 31.05.2016 r.	Strona w projekcie:		40