


MAPA DO CELÓW PROJEKTOWYCH	
Oznaczenie kancelaryjne zgłoszenia pracy geodezyjnej	GD.6640.927.2018
Nazwa miejscowości	powiat: Kamiennogórski gmina: Kamienna Góra obr.: Krzeszów dz. 954/1
Jednostka ewidencyjna	identyfikator: 020702_2 nazwa: Kamienna Góra
Obręb ewidencyjny	identyfikator: 0018 nazwa: Krzeszów
Arkusze mapy	5.140.30.07.3 Skala mapy 1: 500
Nazwa układu współrzędnych	prostokątnych płaskich 2000/15 układu wysokości Kronsztadt 86
Oznaczenia granic obszaru, który był przedmiotem aktualizacji	---
Informacje o służebnościach gruntowych mających wpływ na zagospodarowanie gruntów, zlokalizowanych w granicach projektowanej inwestycji	Brak
Data opracowania mapy	21-11-2019
Granice na mapie zgodne z operatem ewidencji gruntów	
<b>GEOTEAM</b> P. Labudzki, G. Zieliński i. Zięba Spółka Cywilna ul. Towarowa 10, 58-100 Świdnica NIP: 884 27 68 007 REGON: 365235200 tel. 58 630 41 07, 109 133 730, 50 114 071	
<b>GEODETA UPRAWNIONY</b> inż. <b>Paweł Labudzki</b> zaświadczenie kwalifikacyjne 22741 wydane przez GUGiK kom. 890 690 480 nr uprawnień i podpis geodety	
NIE WYKLUCZA SIĘ ISTNIENIA W TERENIE INNYCH NIE WYKAZANYCH NA NINIEJSZEJ MAPIE URZĄDZEŃ PODZIEMNYCH, KTÓRE NIE BYŁY ZGŁOSZONE DO INWENTARYZACJI LUB O KTÓRYCH BRAK INFORMACJI W INSTYTUCJACH	

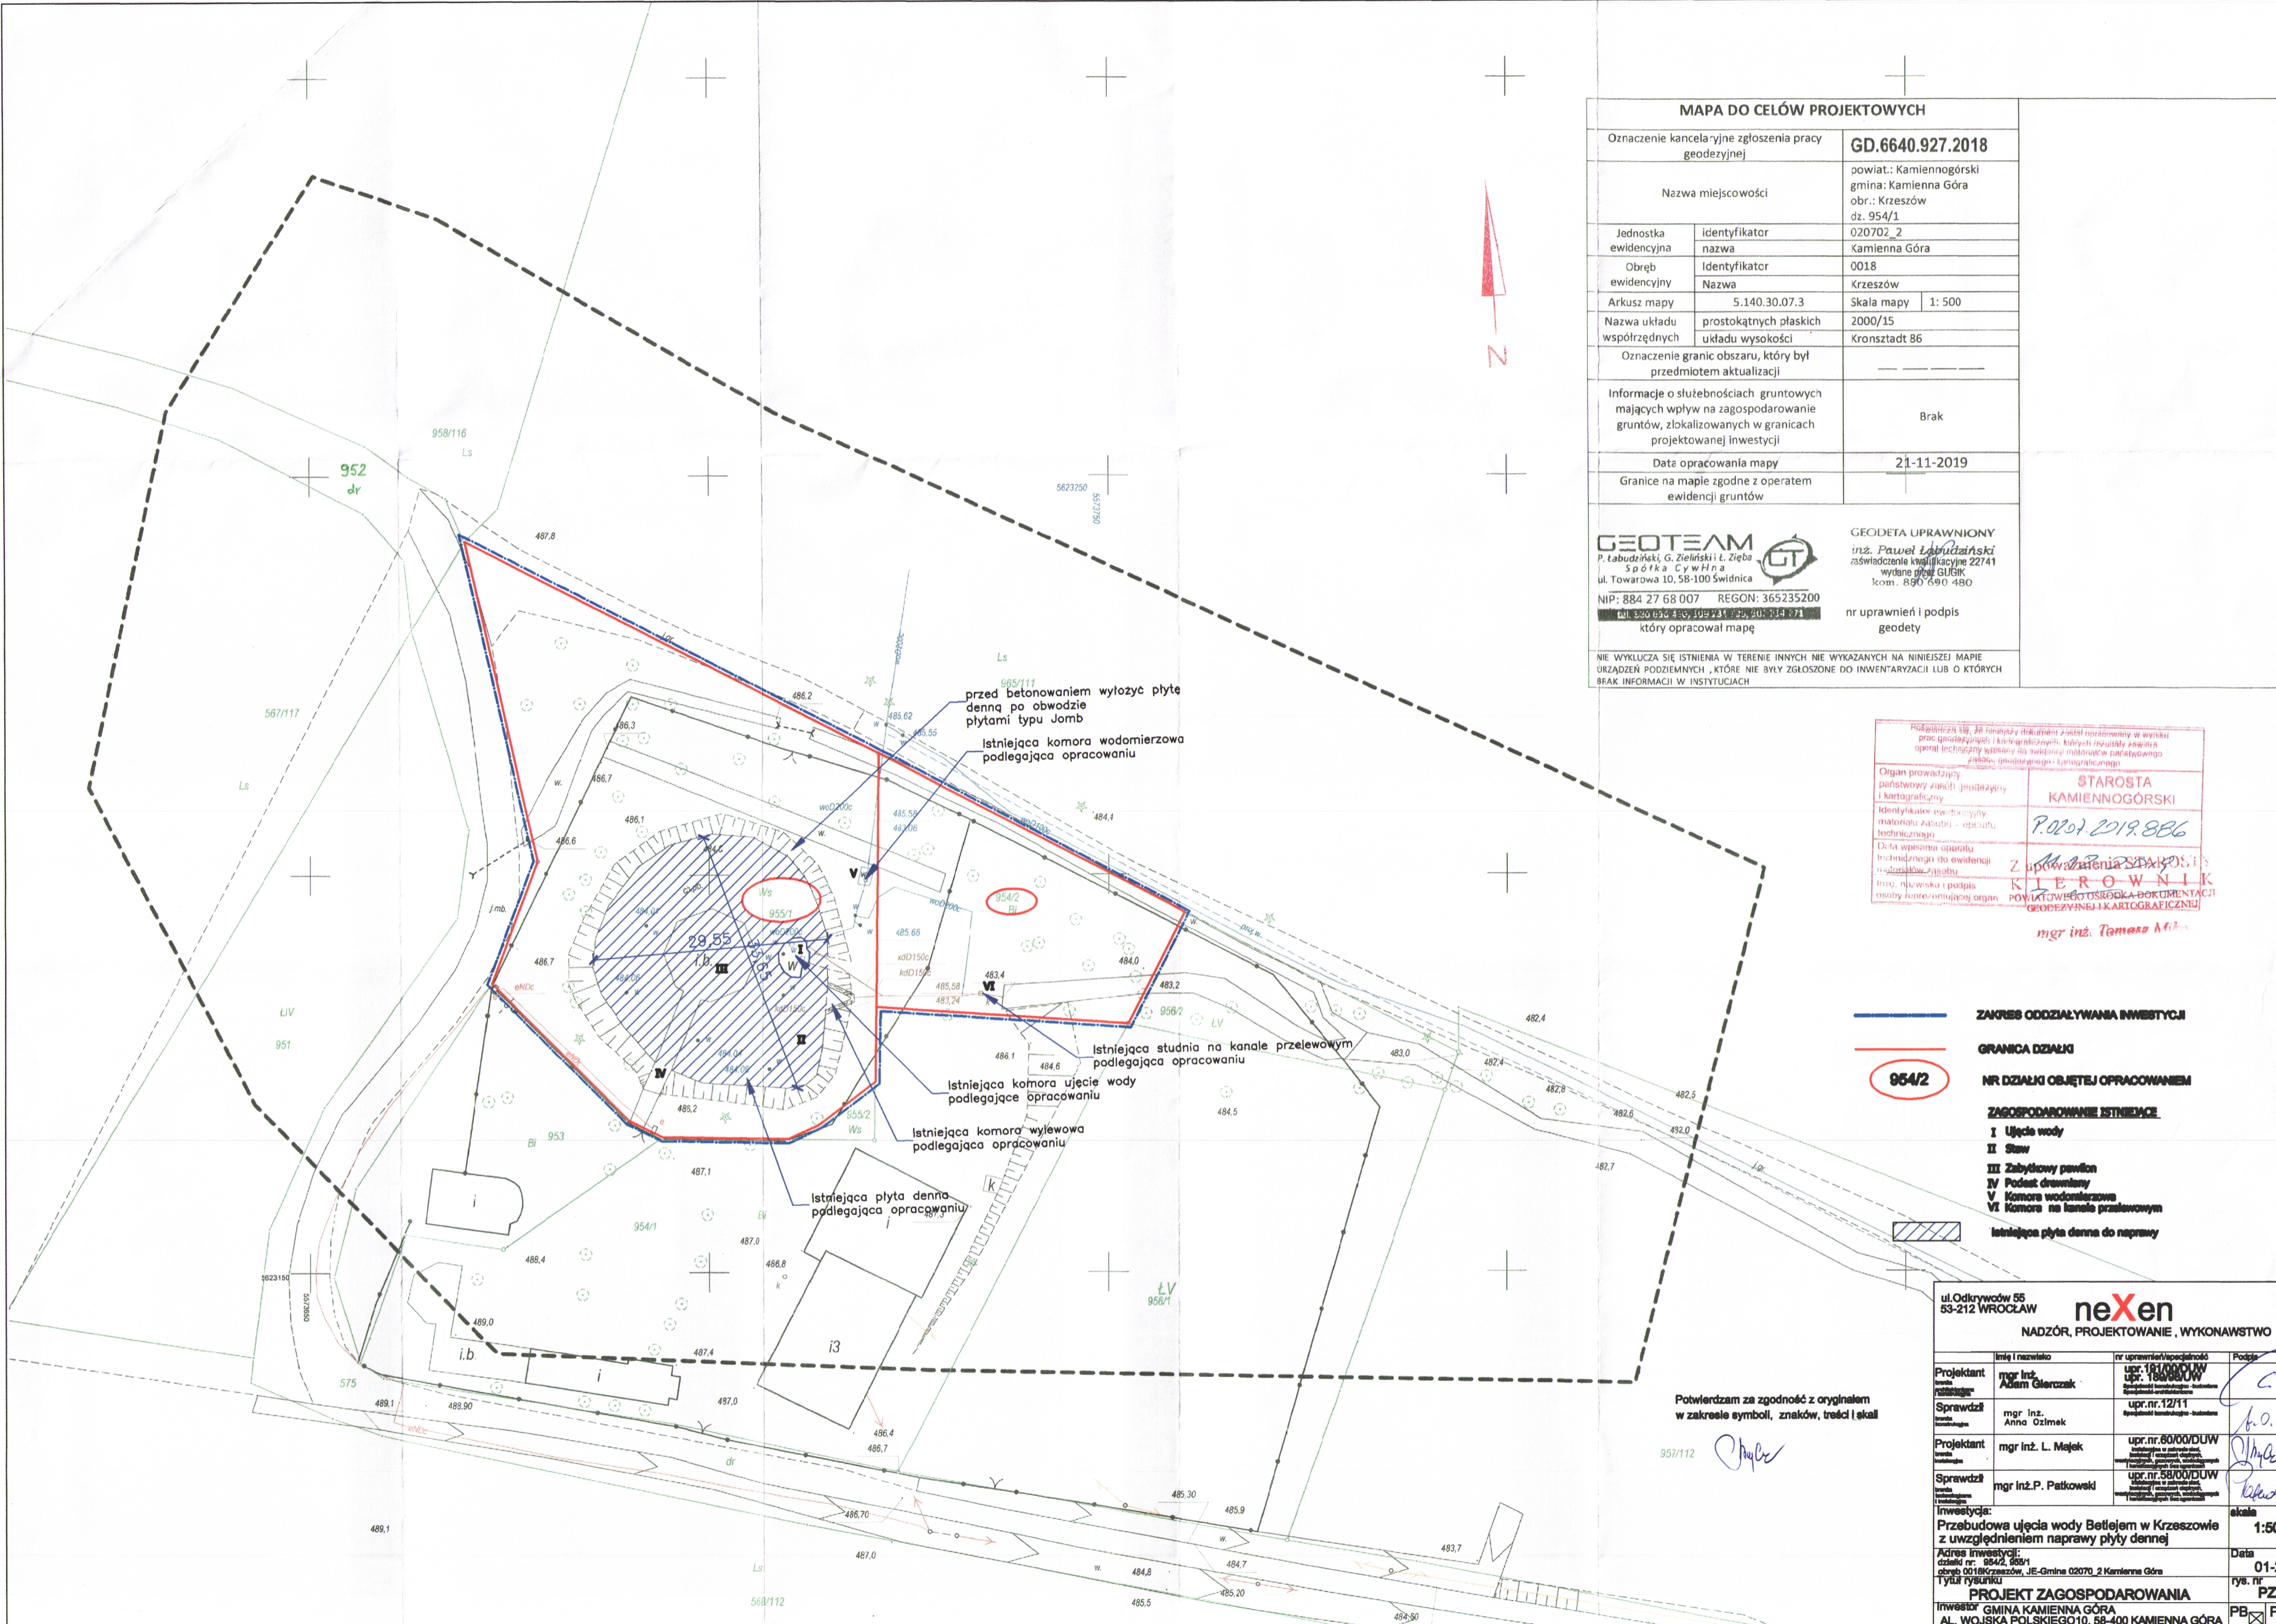

<small>Podpisana kopia jest niniejszym dokumentem została sporządzona w wyniku prac geodezyjnych i kartograficznych, których rezultatem jest niniejszy operat techniczny wydany do celów informacyjnych i dokumentacyjnych. Znaczenie: planistyczne i kartograficzne.</small>	
Organ prowadzący państwowy zbiór geodezyjny i kartograficzny	<b>STAROSTA KAMIENNOGÓRSKI</b> <i>P. 0207.2019.886</i>
Identyfikator ewidencyjny materiału zabudowy - operatu technicznego	
Data wpisania operatu technicznego do ewidencji nieruchomości	
Inicjały i podpis osoby reprezentującej organ	<b>KIEROWNIK</b> <small>POWIATOWEGO OŚRODKA DOKUMENTACJI GEODEZYJNEJ I KARTOGRAFICZNEJ</small> <i>mgr inż. Tomasz M...</i>

- ZAKRES ODDZIAŁYWANIA INWESTYCJI
- GRANICA DZIAŁKI
- 954/2 NR DZIAŁKI OBJĘTEJ OPRACOWANIEM
- ZAGOSPODAROWANIE ISTNIEJĄCE**
- I** Ujęcie wody
- II** Staw
- III** Zabytkowy pawilon
- IV** Podstak drewniany
- V** Komora wodomierzowa
- VI** Komora na kanale przelewowym
- Istniejąca płyta denną do naprawy

Potwierdzam za zgodność z oryginałem w zakresie symboli, znaków, treści i skali

957/112 *[Signature]*

ul. Odkrywców 55 53-212 WROCLAW		<b>neXen</b>	
NADZÓR, PROJEKTOWANIE, WYKONAWSTWO			
Projektant	mgr inż. Adam Gierczak	nr uprawnień i specjalność	upr. nr. 181/00/01/W upr. 180/06/W
Sprawił	mgr inż. Anna Ozimek	nr uprawnień i specjalność	upr. nr. 12/11
Projektant	mgr inż. L. Majek	nr uprawnień i specjalność	upr. nr. 80/00/01/W
Sprawił	mgr inż. P. Patkowski	nr uprawnień i specjalność	upr. nr. 58/00/01/W
Inwestycja:	Przebudowa ujęcia wody Betlejem w Krzeszowie z uwzględnieniem naprawy płyty dennej		skala: 1:500
Adres inwestycji:	działki nr: 954/2, 955/1 obręb: 0018 Krzeszów, JE-Gmina 02070_2 Kamienna Góra		Data: 01-2021
Tytuł rysunku:	<b>PROJEKT ZAGOSPODAROWANIA</b>		rys. nr: PZT-1
Inwestor:	GMINA KAMIENNA GÓRA AL. WOJSKA POLSKIEGO 10, 58-400 KAMIENNA GÓRA		PB <input checked="" type="checkbox"/> PW <input type="checkbox"/>