


Plan prac kafarowych - cz.2

1:100

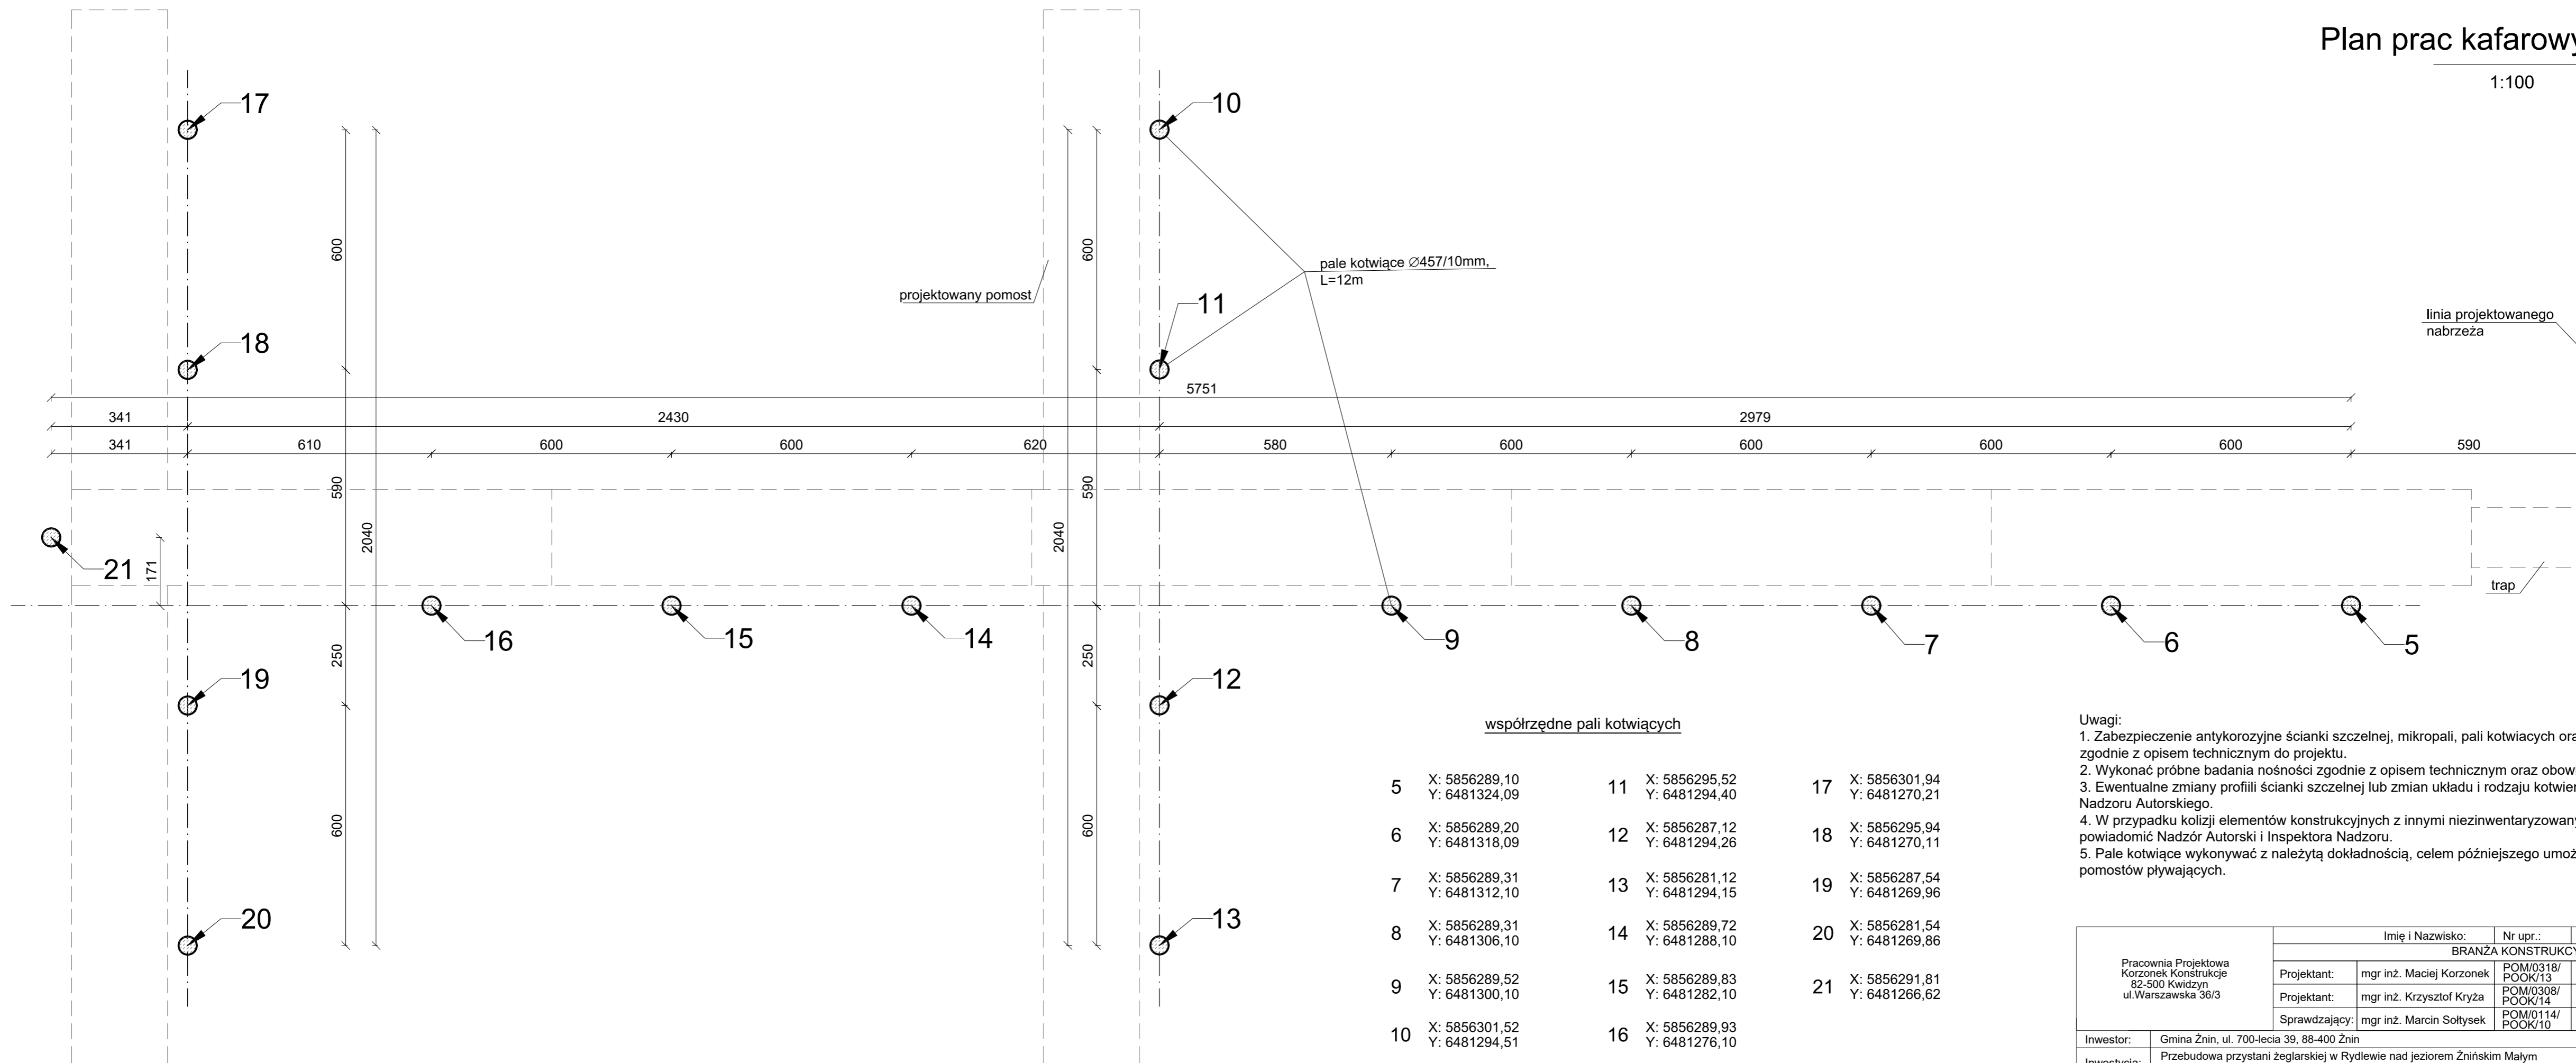

współrzędne pali kotwiących

5	X: 5856289,10 Y: 6481324,09	11	X: 5856295,52 Y: 6481294,40	17	X: 5856301,94 Y: 6481270,21
6	X: 5856289,20 Y: 6481318,09	12	X: 5856287,12 Y: 6481294,26	18	X: 5856295,94 Y: 6481270,11
7	X: 5856289,31 Y: 6481312,10	13	X: 5856281,12 Y: 6481294,15	19	X: 5856287,54 Y: 6481269,96
8	X: 5856289,31 Y: 6481306,10	14	X: 5856289,72 Y: 6481288,10	20	X: 5856281,54 Y: 6481269,86
9	X: 5856289,52 Y: 6481300,10	15	X: 5856289,83 Y: 6481282,10	21	X: 5856291,81 Y: 6481266,62
10	X: 5856301,52 Y: 6481294,51	16	X: 5856289,93 Y: 6481276,10		

Uwagi:

1. Zabezpieczenie antykorozyjne ścianki szczelnej, mikropali, pali kotwiących oraz innych elementów zgodnie z opisem technicznym do projektu.
2. Wykonać próbne badania nośności zgodnie z opisem technicznym oraz obowiązującymi normami.
3. Ewentualne zmiany profilu ścianki szczelnej lub zmian układu i rodzaju kotwienia wymagają zgody Nadzoru Autorskiego.
4. W przypadku kolizji elementów konstrukcyjnych z innymi niezinventaryzowanymi obiektami, należy powiadomić Nadzór Autorski i Inspektora Nadzoru.
5. Pale kotwiące wykonywać z należytą dokładnością, celem późniejszego umożliwienia montażu pomostów pływających.

Pracownia Projektowa Korzonek Konstrukcje 82-500 Kwidzyn ul. Warszawska 36/3	Imię i Nazwisko:		Nr upr.:	Data:	Podpis:
	BRANŻA KONSTRUKCYJNA				
	Projektant:	mgr inż. Maciej Korzonek	POM/0318/ POOK/13	08.2019	
	Projektant:	mgr inż. Krzysztof Kryża	POM/0308/ POOK/14	08.2019	
	Sprawdzający:	mgr inż. Marcin Sołtysek	POM/0114/ POOK/10	08.2019	
Inwestor:	Gmina Żnin, ul. 700-lecia 39, 88-400 Żnin				Skala:
Inwestycja:	Przebudowa przystani żeglarskiej w Rydlewie nad jeziorem Żnińskim Małym na dz nr 5/1, 5/2, 6/2, 7/1, 7/2, 840/3.				1:100
Studium: Projekt Budowlany	Tytuł projektu:	Przebudowa przystani żeglarskiej w Rydlewie.			Rysunek nr:
	Tytuł rysunku:	Plan prac kafarowych cz.2.			6

plan prac kafarowych cz.1