


PRZEKRÓJ A - A STAN ISTNIEJĄCY 1:50

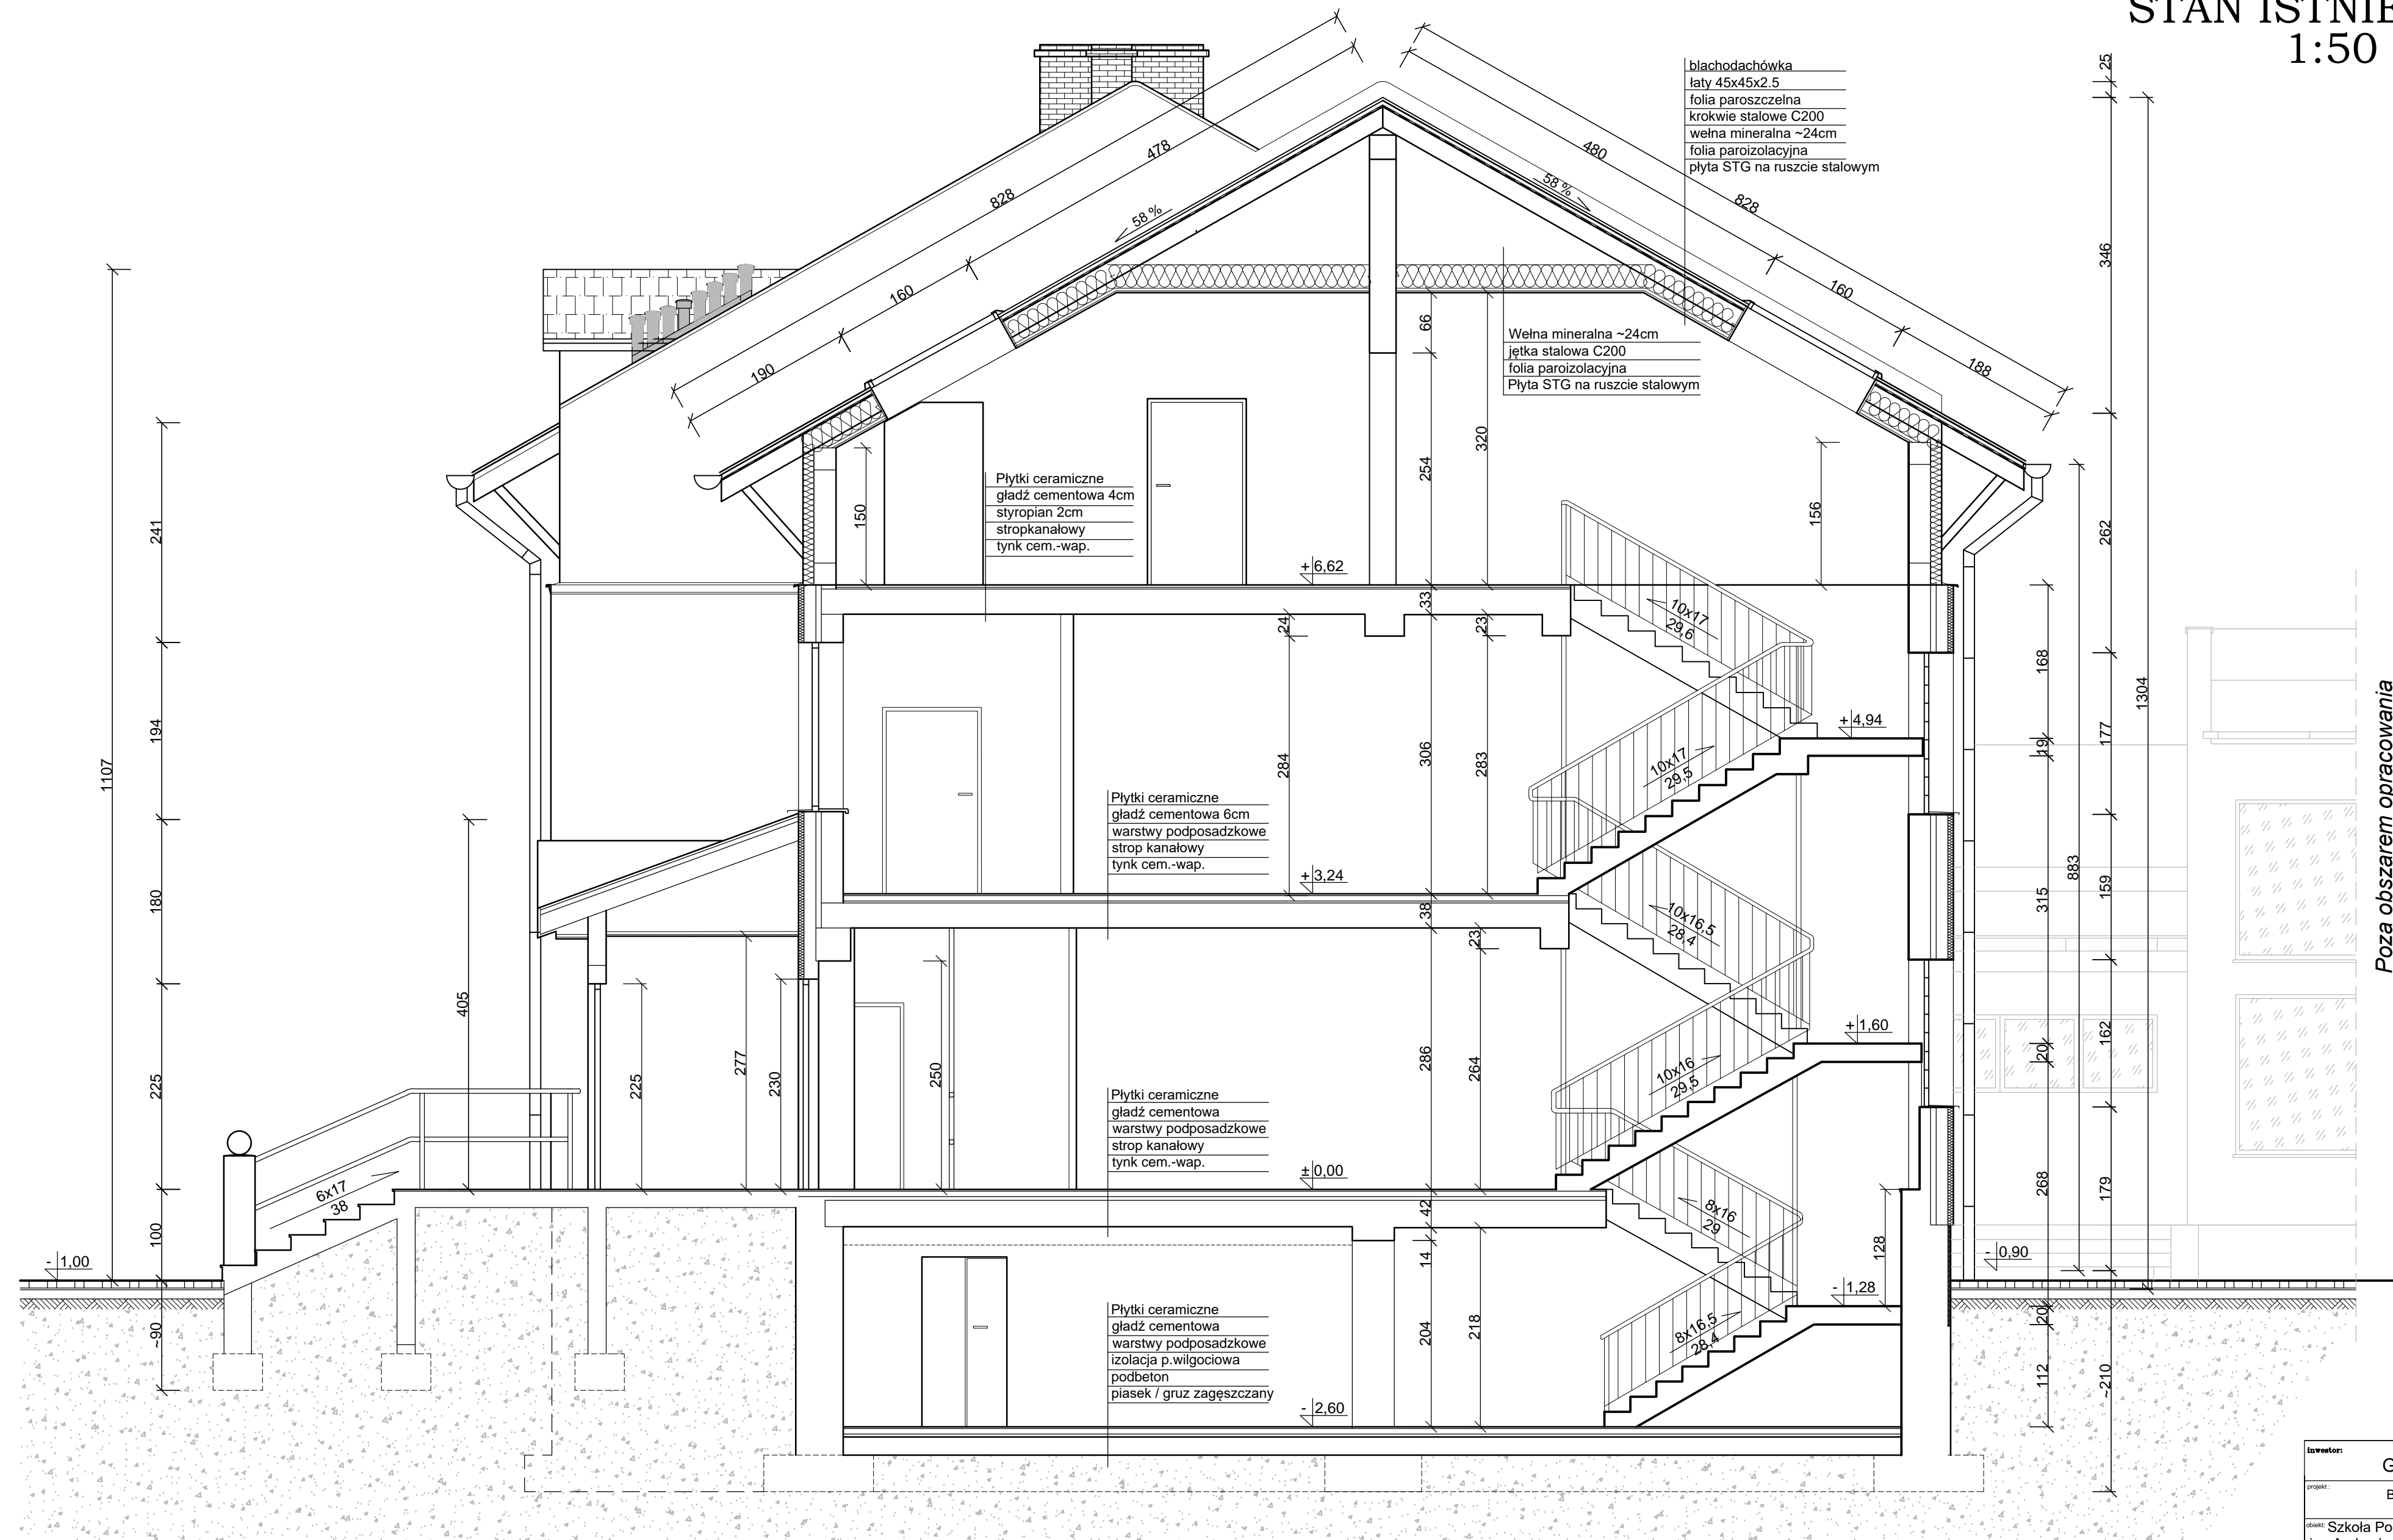

Poza obszarem opracowania

inwestor:	Gmina Opalenica	ul. 3 Maja 1 64-330 Opalenica
projekt:	BIURO DS. BUDOWNICTWA MODUŁ	ul. A. Kocjana 6 60-408 Poznań
zobacz:	Szkoła Podstawowa z Oddziałami Dwujęzycznymi im. Andrzeja i Władysława Niegolewskich	ul. Farna 5 64-330 Opalenica
temat:	Przebudowa i modernizacja ostatniej kondygnacji budynku	
tytuł:	Projekt architektoniczno-budowlany	skala: 1:50
projektował:	inż. Lech Januga	uprzedmiotowa: 27/72/pm
opracował:	inż. Tomasz Mazur	podpis:
opracował:		podpis:
tytuł:	PRZEKRÓJ A - A - STAN ISTNIEJĄCY	nr rys: PAB 1.6