

woj: łódzkie
pow: piotrkowski
gmina: 101004_2 Grablica
obr: 0009 Grablica
dz.: 248, 250
Nr zgłoszenia: GBR.6642.1.2230.2019

MAPA DO CELÓW PROJEKTOWYCH

Skala 1:500

Układ współrzędnych: 2000 strefa 7. Poziom odniesienia:

Kronsztadt "60"

Mapę wykonał "Mercator" Usługi

geodezyjno-kartograficzne.

Mapa aktualna na dzień 25.07.2019r.

Granice wg ewidencji gruntów

Nie przeprowadzono badania ksiąg wieczystych w celu

ujawnienia służebności

gruntowych w zakresie opracowania mapy.

Zakres opracowania:

Nie wyklucza się istnienia w terenie innych nie wykazanych na niniejszej mapie urządzeń podziemnych, które nie były zgłoszone do Inwentaryzacji. Za przewoźny nie zgłoszone do Inwentaryzacji geodezyjnej wykonawca niniejszej mapy nie ponosi odpowiedzialności.

Punkty osnowy geodezyjnej podlegają ochronie

(Ustawa z dn. 17.05.1989 r. Prawo Geodezyjne i Kartograficzne.

Rozporządzenie Ministra Spraw Wewnętrznych i Administracji

z dn. 15.04.1999 r. - Dziennik Ustaw Nr 45 poz. 454)

Szkieł lokalizacji

Skala 1:50000

mgr inż. architekt
AGATA MARSZAL
upr. bud. nr 05100KK/2018
w specjalności architektonicznej
do projektowania bez ograniczeń

Agata Marszał

Mapa niniejsza jest tożsama z oryginałem mapy do celów projektowych,
zarejestrowanym w PODGiK pod nr P.1010.2019.2670 w dniu 06.09.2019 r.

Legenda


ABCD ZAKRES OPACOWANIA

□ Nawierzchnia z trawy gatunek samo zagęszczający sportowy
(teren nawierzchni z trawy o pow. 76 m²)

▨ Nawierzchnia bezpieczna z piasku (nawierzchnią bezpieczną
o pow. 158m²)

☀ Projektowana zieleni izolująca


***** Projektowane ogrodzenie wg. odrębnego opracowania

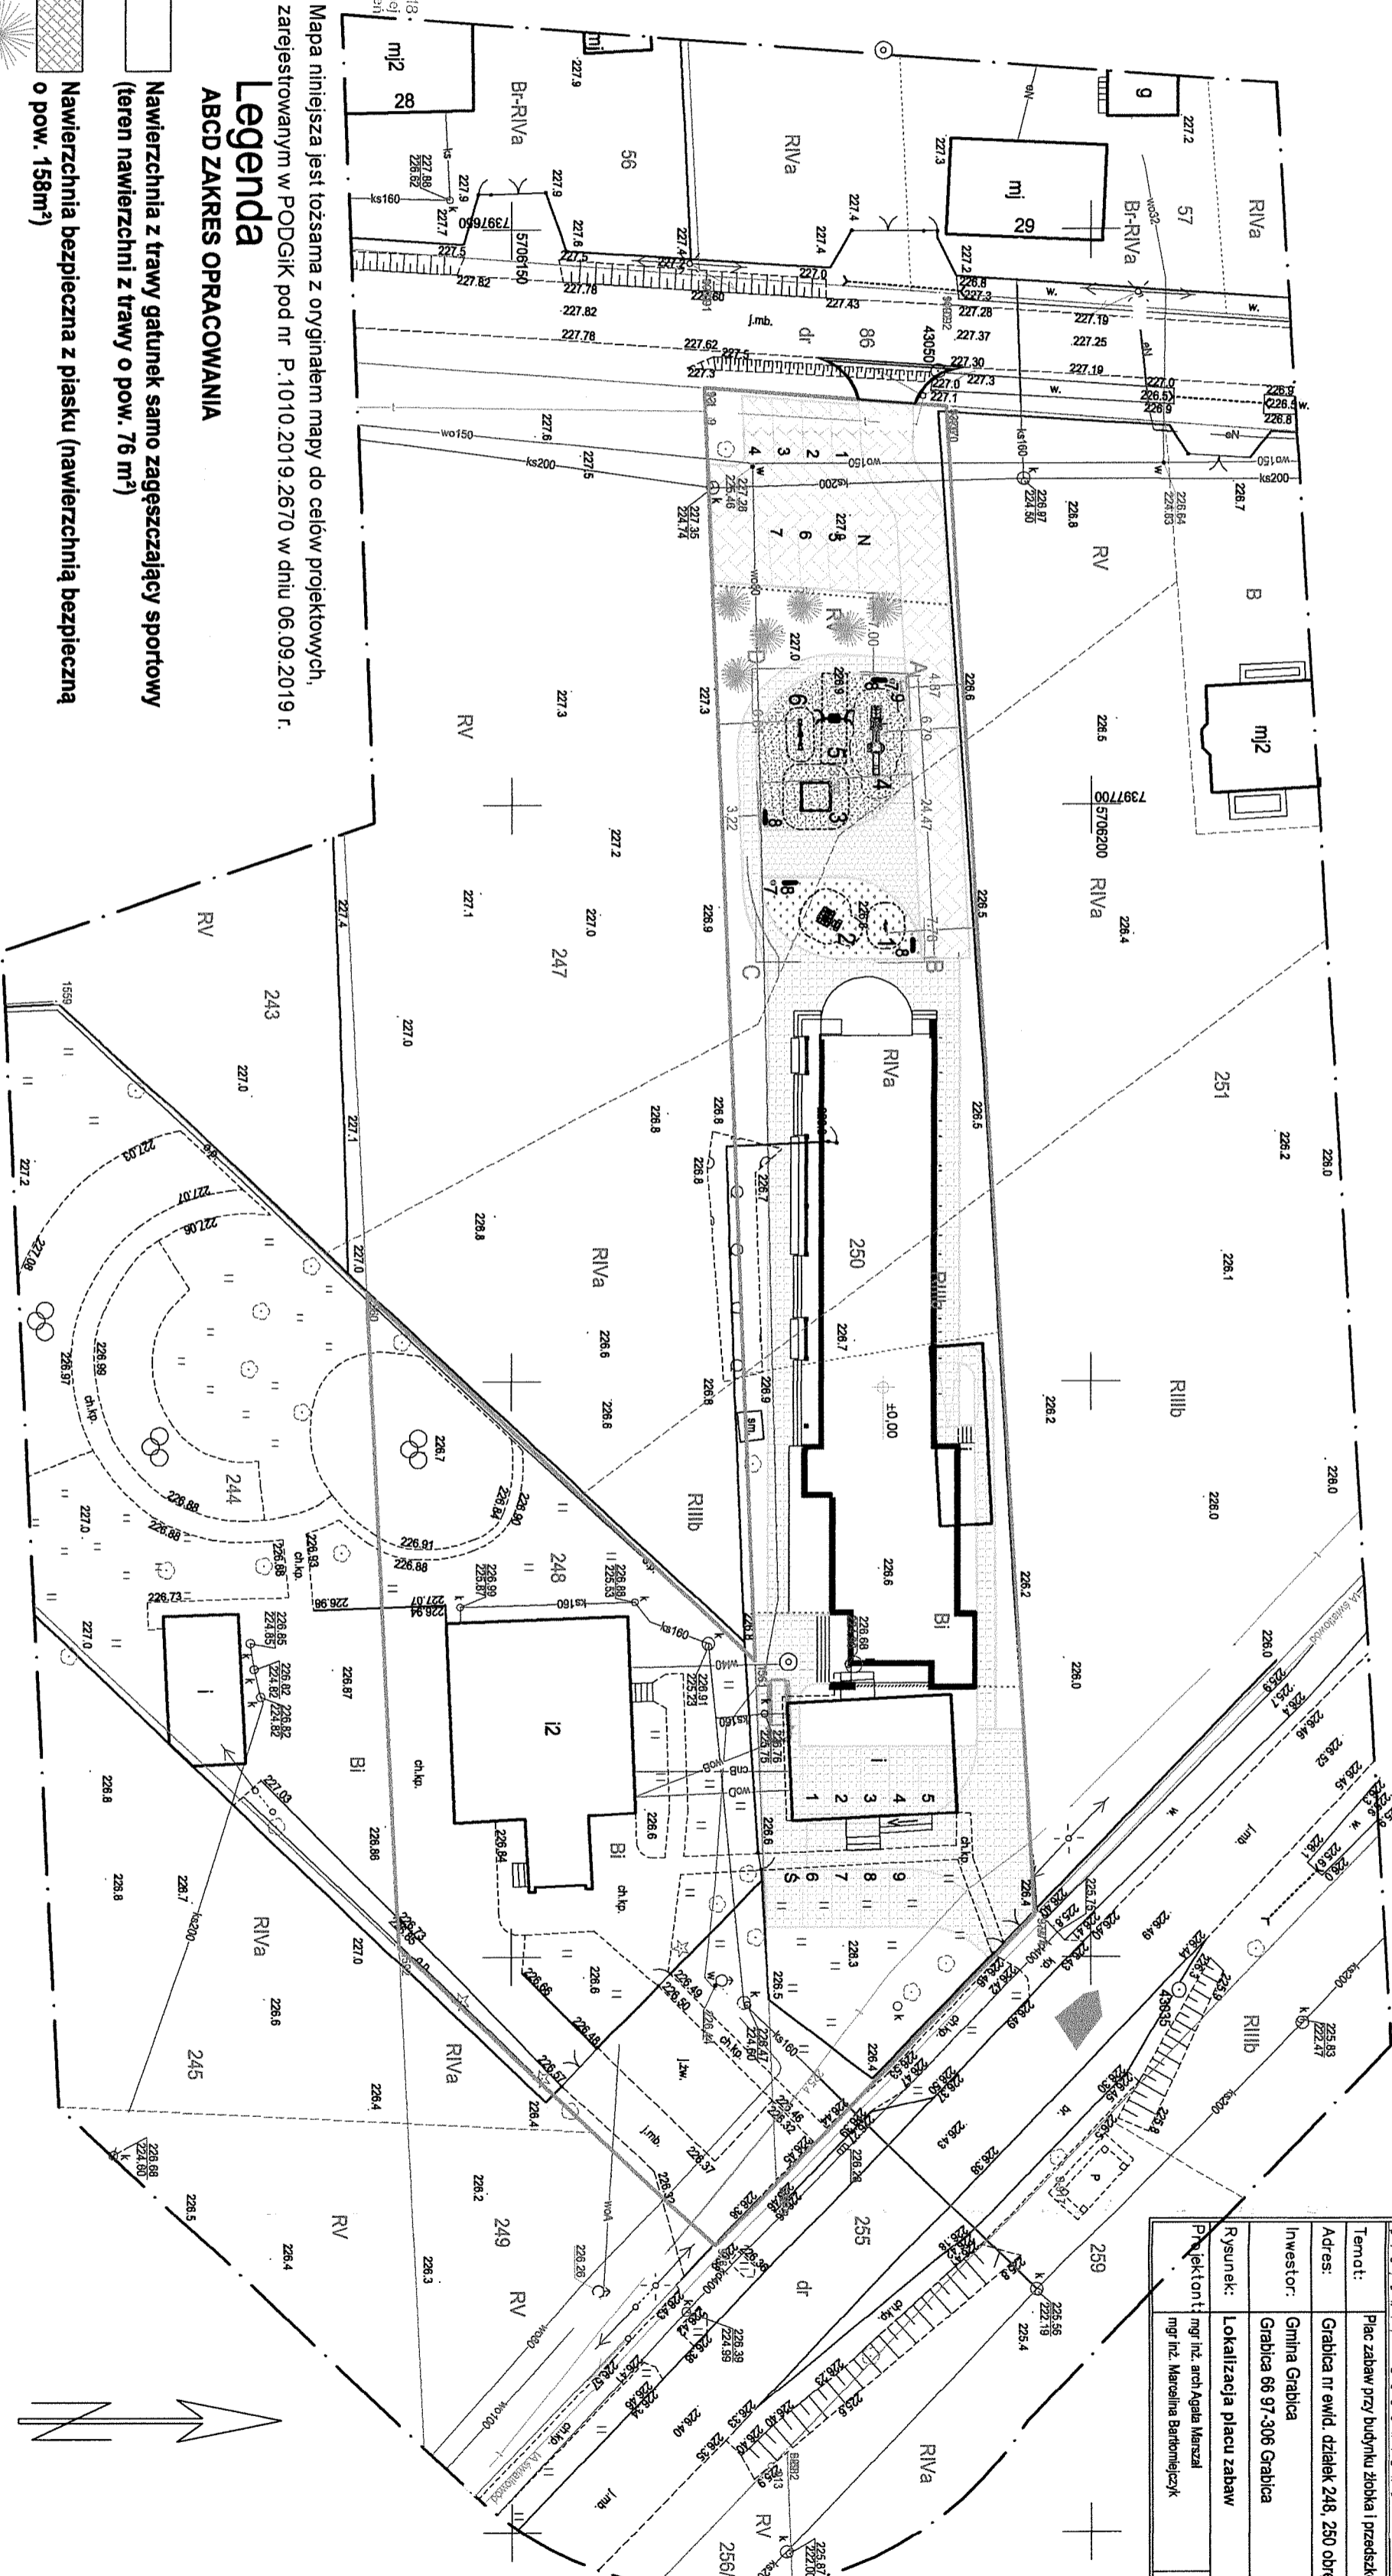

JAKBUD
PROJEKTY BUDOWLANE
Zakład Usług Budowlanych JAKBUD
97-300 Piotrków Tryb., ul. Modułowa 5
tel. (044) 732-60-60, 0 693 811 126

Temat:	Plac zabaw przy budynku szkoły i przedszkola	Data:	11.2019
Adres:	Grablica nr ewid. działek 248, 250 obręb 9 gmina Grablica	Skala:	1:500
Investor:	Gmina Grablica	Nr rys.:	1
Rysunek:	Grablica 06 97-306 Grablica	Barza:	Arch.
Projektant:	Lokalizacja placu zabaw	Arch.:	Arch.
	mgr inż. arch. Agata Marszał	Nr 05100KK/2018	
	mgr inż. Marcelina Bartomejczyk	Nr LOD/373/PMB/19	

STAROSTWO POWIATOWE
w Piotrkowie Trybunalskim
ul. Dąbrowskiego 7
97-300 Piotrków Trybunalski

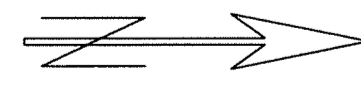

7397700 5708100