


Koniec projektowanego odcinka drogi gminnej nr 380014P
 km 2+415,00
 dowiązanie do nawierzchni utwardzonej kruszywem

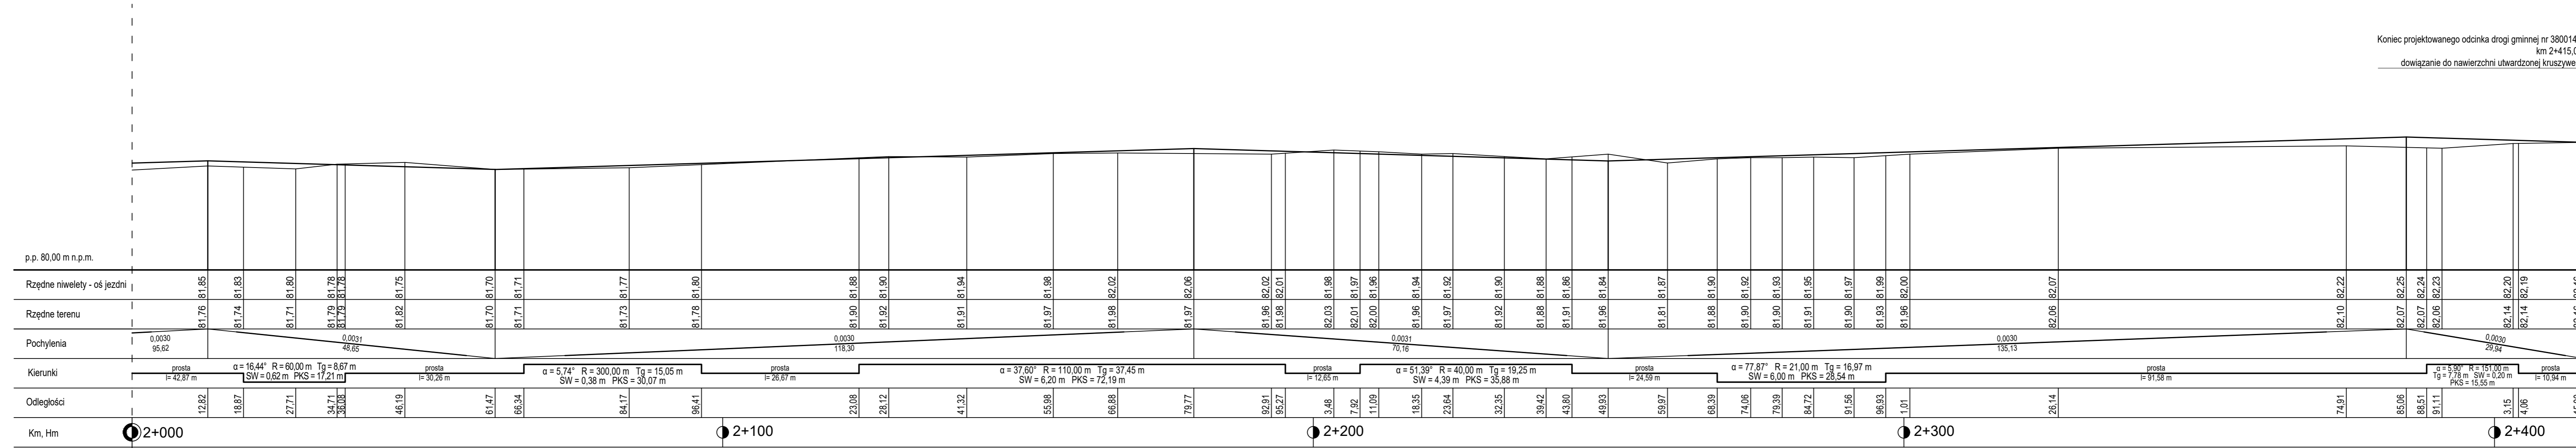

Inwestor:	Gmina Opalenica ul. 3 Maja 1, 64-330 Opalenica			
Projektujący:	Biuro Inżynierskie DUKT Wojciech Andrzejak ul. Poznańska 38, 62-070 Dopiewo			
Temat:	Przebudowa drogi gminnej nr 380014P w miejscowości Rudniki			
Skala:	1:50/500	Rysunek:	Przekrój podłużny - arkusz 5	
Data:	12.2023	Studium:	Projekt techniczny	
Funkcja:	Główny projektant	Imię i Nazwisko:	mgr inż. Wojciech Andrzejak	Nr uprawnień: WKP/0347/POOD/17
Podpis:		Branża:	Drogowa	Podpis:
Sprawdzający:	mgr inż. Paweł Borowiak	Branża:	Drogowa	Nr uprawnień: WKP/0289/POOD/12