


Przekrój A-A

SKALA 1:50

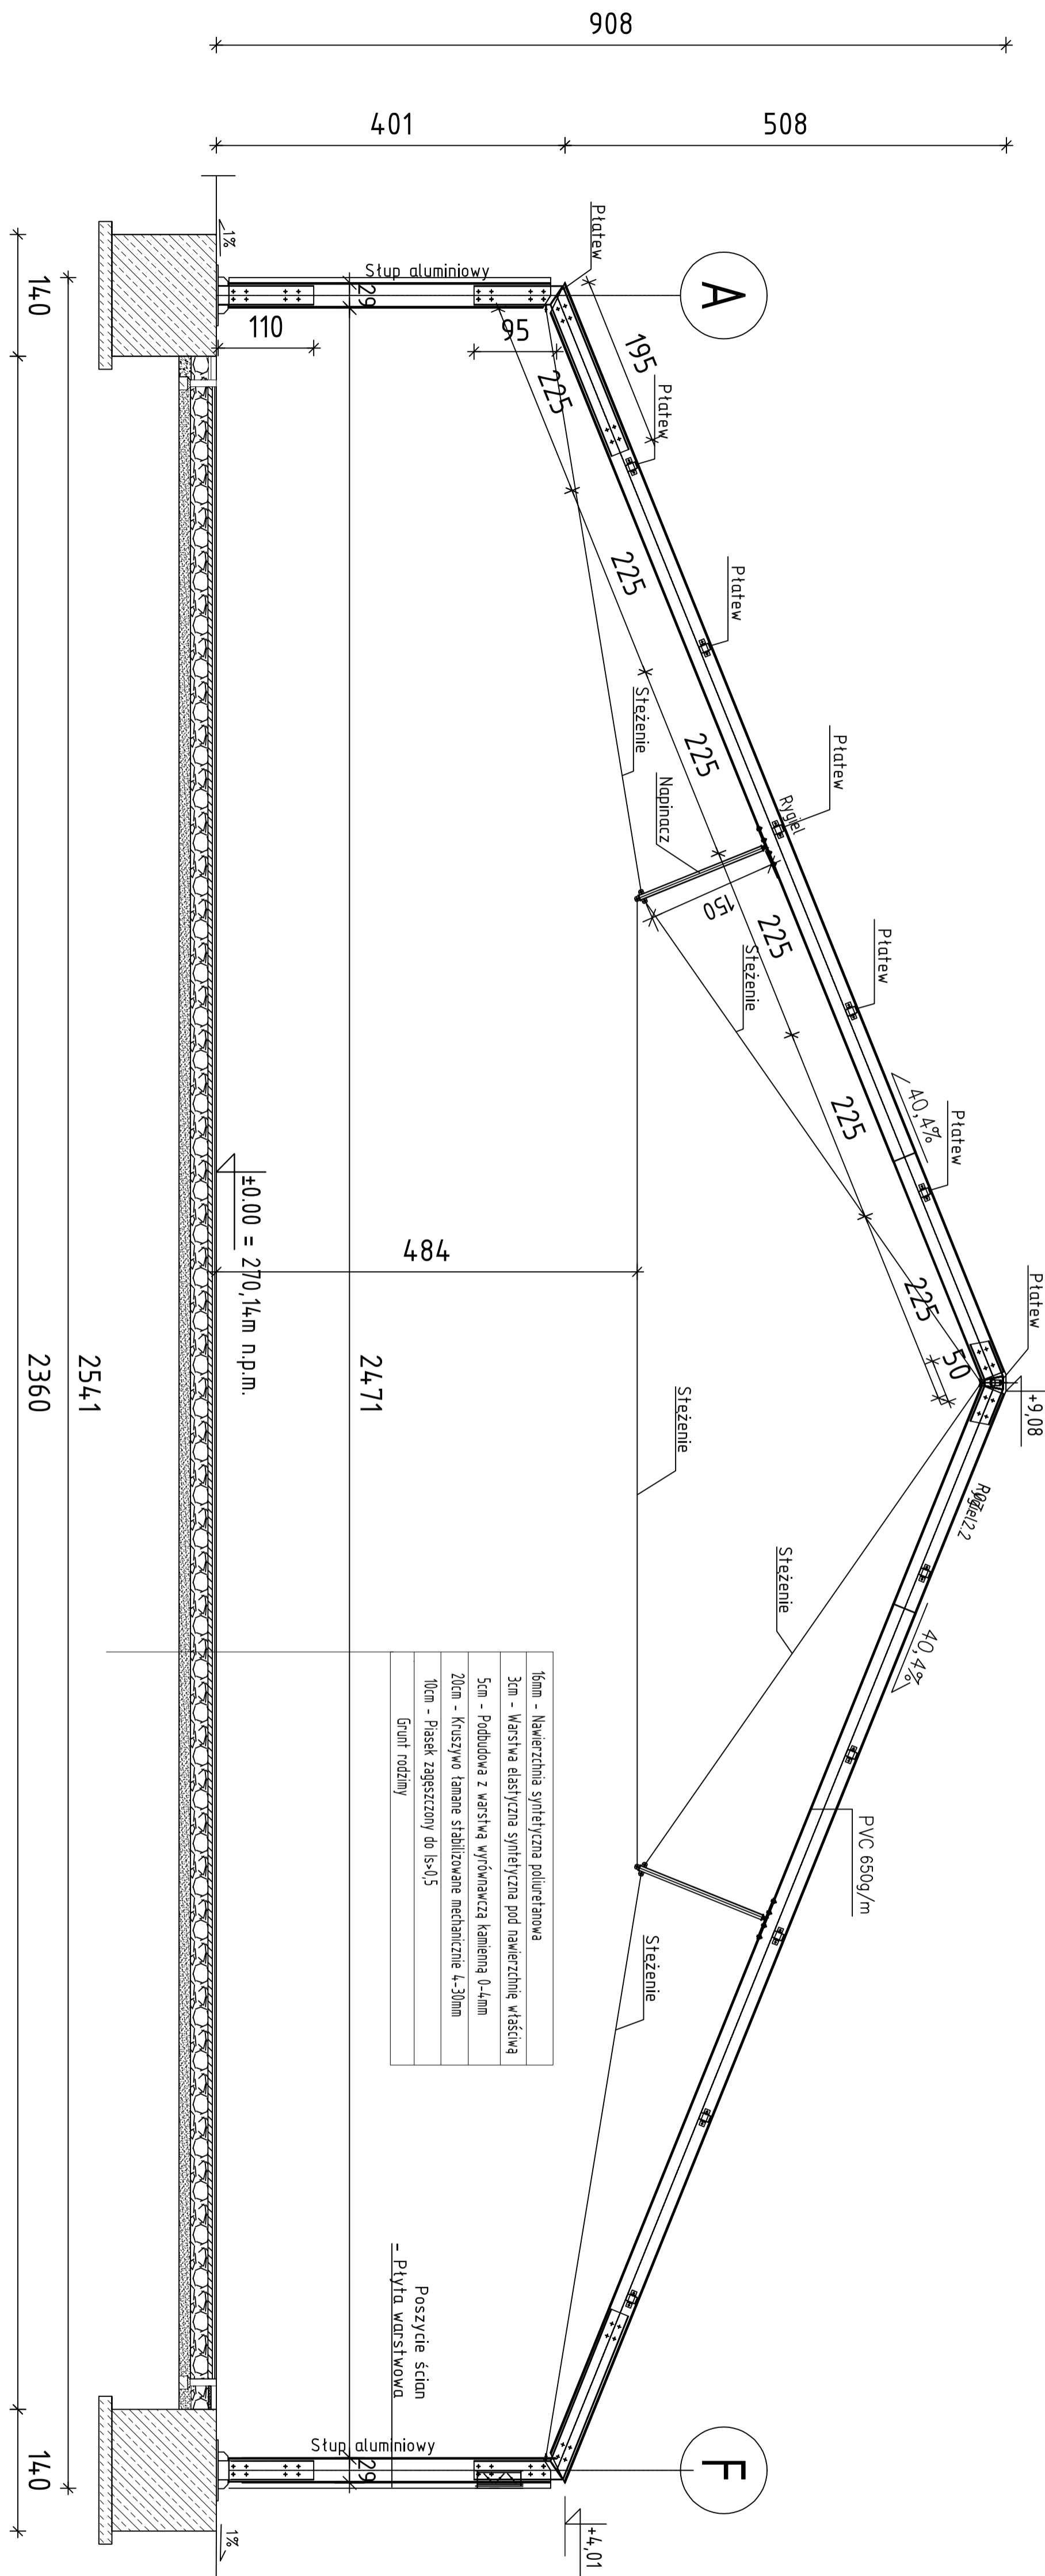

16mm - Nawierzchnia syntetyczna poliuretanowa
3cm - Warstwa elastyczna syntetyczna pod nawierzchnią właściwą
5cm - Podbudowa z warstwą wyrównawczą kamienią 0-4mm
20cm - Kruszywo łamane stabilizowane mechanicznie 4-30mm
10cm - Piasek zagęszczony do Is=0,5
Grunt rodzimy

Poszycie ścian
- Płyta warstwowa

[illegible]

TEMAT PRSYMUNKI			
PRZĘKROJ A-A			
DATĄ 02-2021	BRANŻA A	SKALA 1:50	NR RYS. 14