



## RZUT PRZYZIEMIA

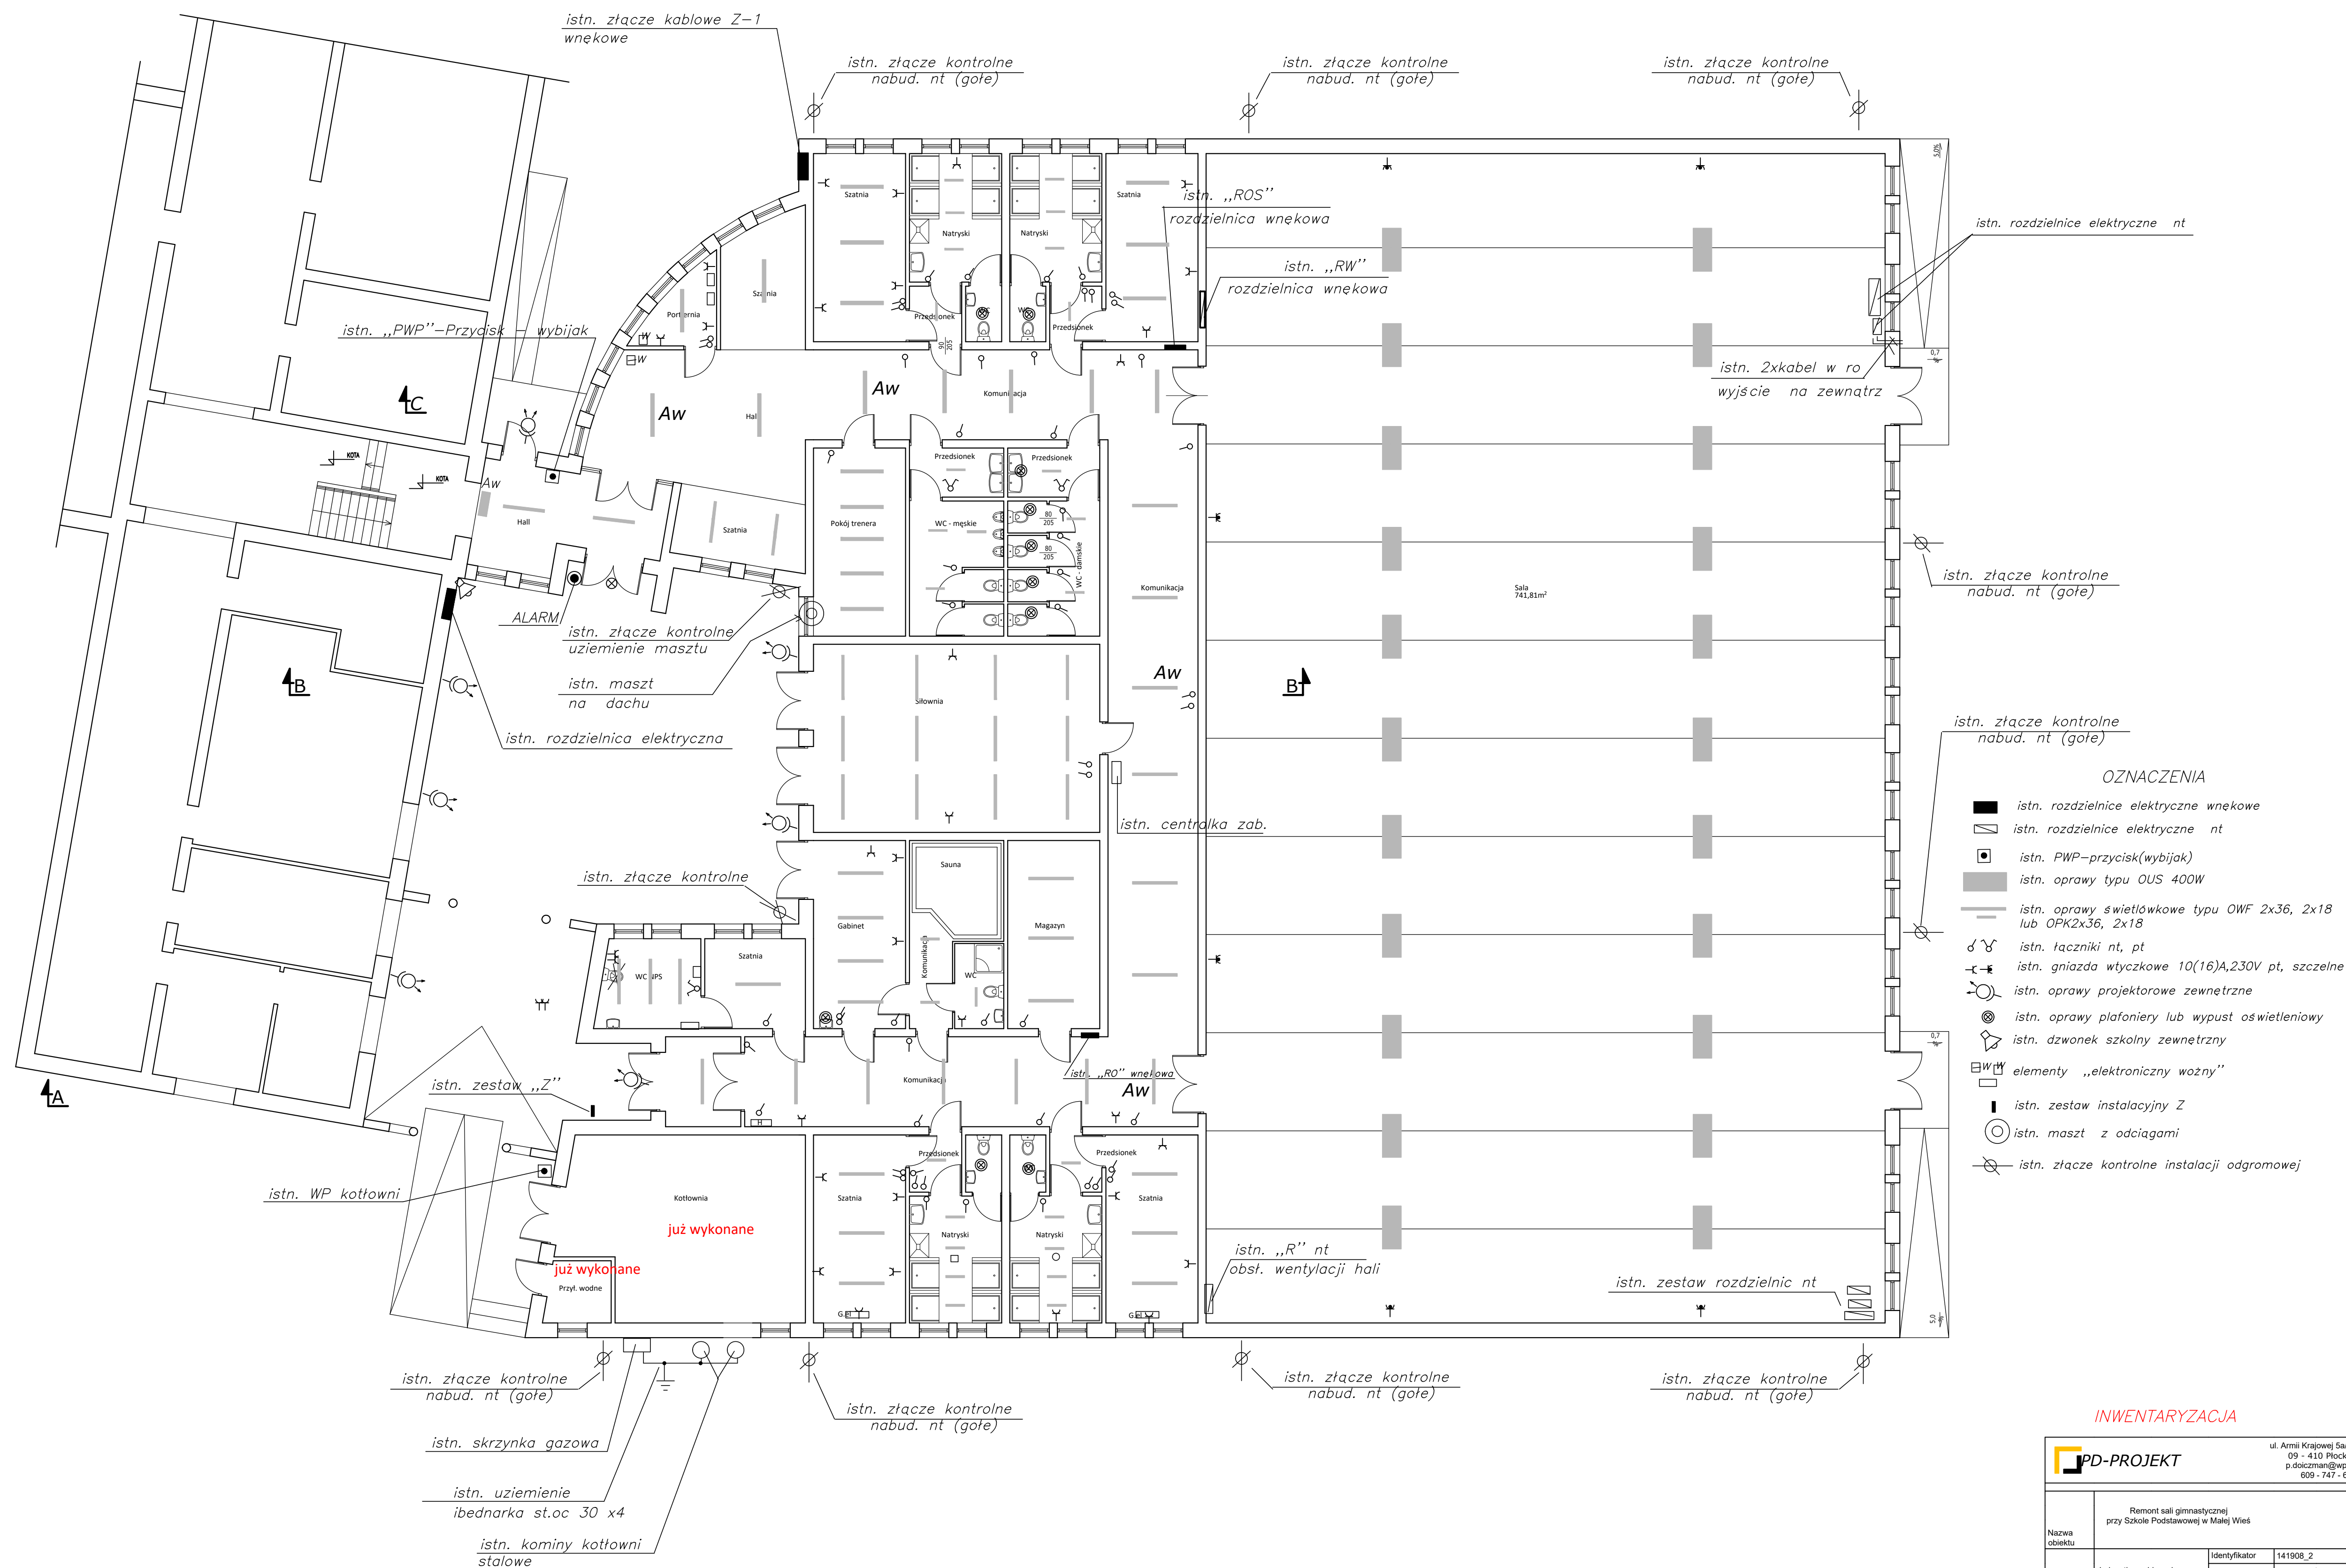

## INWENTARYZACJA

 <b>IPD-PROJEKT</b>		ul. Armii Krajowej 5a	
		09 - 410 Polkowice p.dochodzący@wpd.pl 609 - 747 00 00	
Nazwa obiektu	Remont sal gimnastycznej przy Szkole Podstawowej w Małej Wsi		
	Jednostka ewidencyjna	Identyfikator	141908_2
		Nazwa	Mała Wieś
		Identyfikator	0014
Adres obiektu	Dział ewidencyjny	Nazwa	Mała Wieś
		Nr	309/3
Tytuł	Projekt Techniczny - <b>branza</b> Elektryczna		
	<b>RZUT PRZYZIEMIAMI INWENTARYZACJA</b>		
Projektant	tech. Halina Borszewska op. 107/92, MAZ/IE/3302/02	Data	Podpis
		10.06.2023r.	
Skala	1 : 100	Nr rysunku	E-1/I