


## PROFIL PODŁUŻNY PROJEKTOWANEJ DROGI

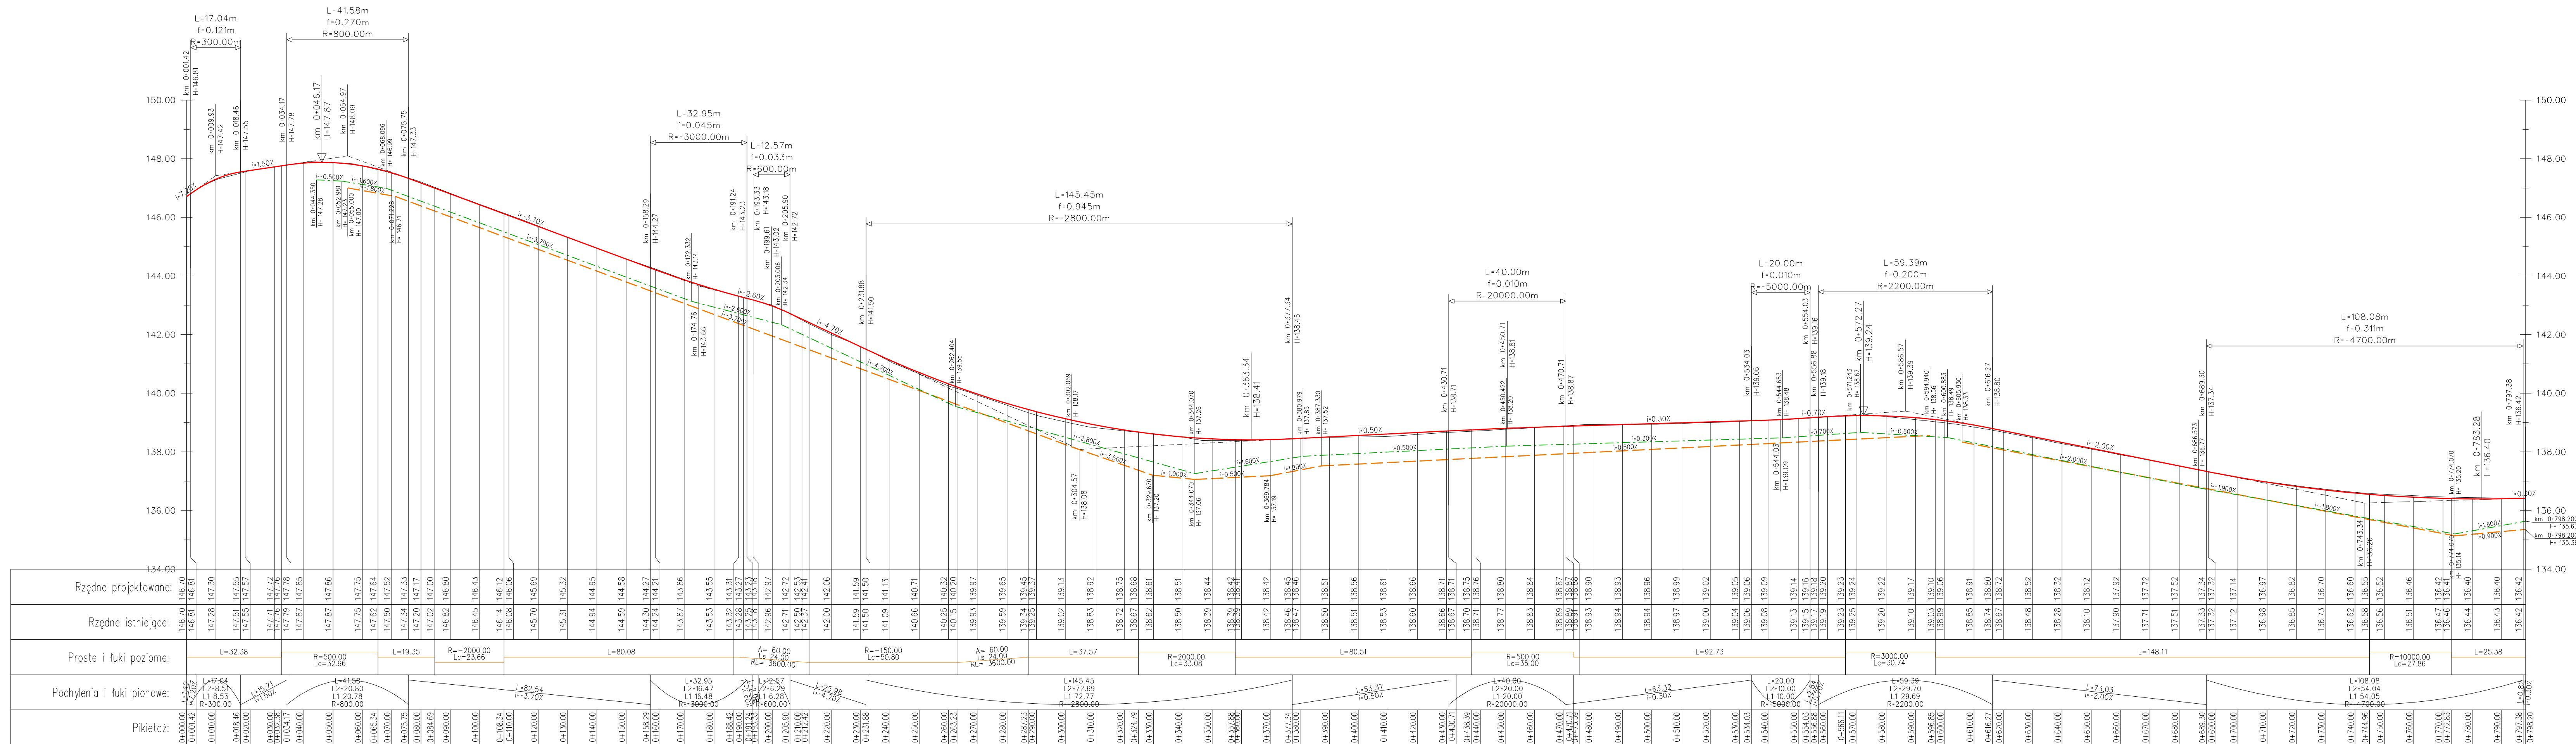

## LEGENDA

- Projektowany profil podłużny
- - - Projektowany rów prawy
- - - Projektowany rów lewy



a-via Adam Ozimina tel. 602470302  
ul. Dębowa 5a NIP. 916-161-86-8  
55-120 Oborniki Śląskie

Investor: 

Zarząd Dróg Powiatowych Trzebnicy  
ul. Łączna 1c  
55-100 Trzebnica

Przebudowa drogi powiatowej nr 1353D Strupina - Górowo

### Profil podłużny

Lokalizacja:

Branża:	Drogi	Studium:	Projekt budowlany
	Zespół projektowy	Uprawnienia	Podpis

Projektant:	mgr inż. Adam Ozimina	DOŚ/0345/PBD/17
-------------	-----------------------	-----------------

Skala: 1:100/1000

Data:	Sierpień 2022 r.
-------	------------------

Nr rysunku	4
------------	---