

LEGENDA

OBIEKTY ISTNIEJĄCE

- granica masy d/c
- ist. budynki
- ist. krawężnie jezdni
- ist. ogrodzenia
- ist. granice drózek drogi i przyt.
- ist. brzozy
- ist. fortali
- ist. drzewa
- ist. skrzyp


OBIEKTY PROJEKTOWANE

- Obszar do realizacji robót
- proj. nawierzchnia bitumiczna
- istn. nawierzchnia bitumiczna
- istn. zjazdy zasytki
- PBD kładów podjazd

OZNACZENIA INSTALACYJNE

- ist. słup eN
- ist. słupy obsługujące
- ist. słupy napowietrznej linii eN
- ist. słup wodociągowa
- ist. słup gazowa
- ist. linia teletechniczna
- ist. słupy napowietrznej linii teletechnicznej

Usługi Projektowe Drogowe F. Rytwiński					
OBIEKT	Przebudowa drogi wewnętrznej w miejsc. Koszówka				NR UMOWY
ZAMAWIAJĄCY	Wójt Gminy Łąck				BRANŻA
NAZWA RYSUNKU	Plan sytuacyjny - wykonawczy				drog
SKALA	1:500				DATA
WYKONAWCA	F. Rytwiński				11.2022
PROJEKTOWAŁ	nr	nr UPN	SPECJALNOŚĆ	PODPISAŁ	NR RYS.
PROJEKTOWAŁ	Franciszek Rytwiński	148/88	drogi		1.0
SPRAWDZIŁ					

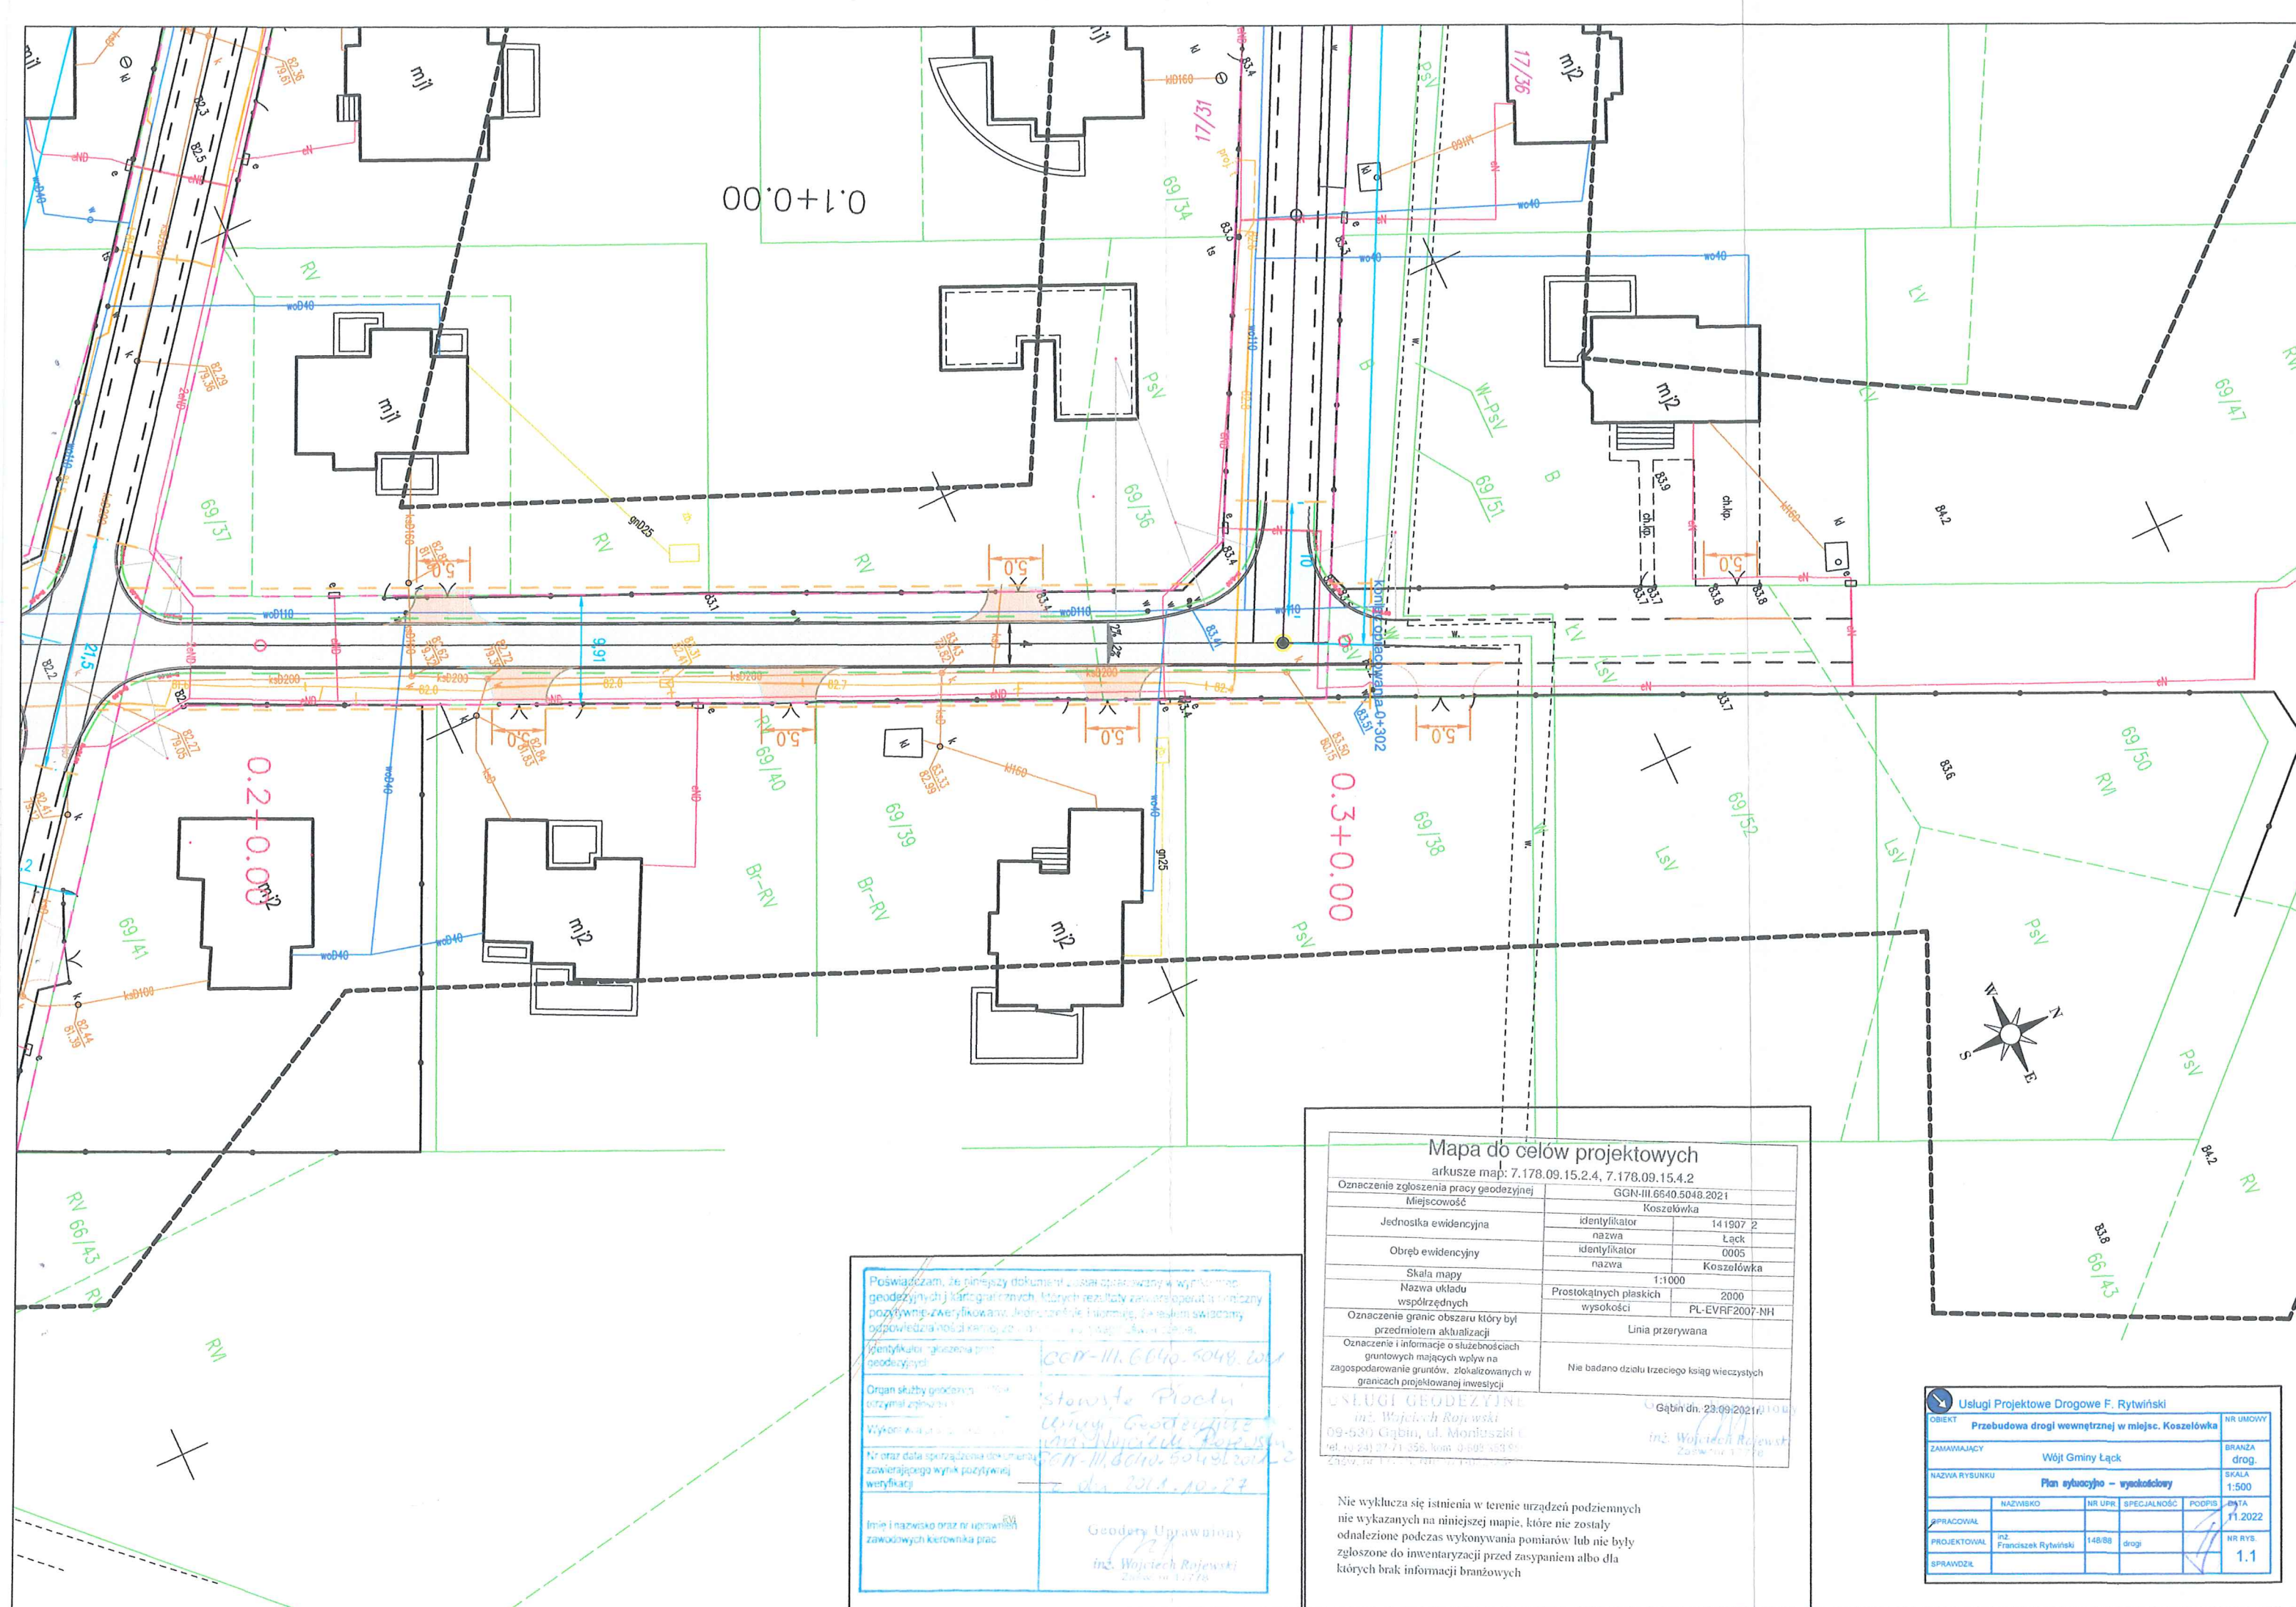

Poświadczam, że niniejszy dokument został opracowany w wyniku prac geodezyjnych i kartograficznych. Moim rezultatem jest operacja i niniejszy pozytywny zweryfikowany. Jednocześnie informuję, że jestem świadomy odpowiedzialności z tytułu niniejszego projektu. Data: 2022.10.27

Organ służby geodezyjnej: *Urząd Gminy Łąck*

Wykonawca: *Urząd Gminy Łąck*

Nr oraz data sporządzenia dokumentu zawierającego wynik pozytywny zweryfikacji: *GGN-III.6640.5048.2021* z dnia 2022.10.27

Imię i nazwisko oraz nr uprawnień zawodowych kierownika prac: *Geodeta Uprawniony inż. Wojciech Rojewski*

Mapa do celów projektowych

arkusze map: 7.178.09.15.2.4, 7.178.09.15.4.2

Oznaczenie zgłoszenia pracy geodezyjnej	GGN-III.6640.5048.2021		
Miejscowość	Koszelówka		
Jednostka ewidencyjna	identyfikator	141907 2	
	nazwa	Łąck	
Obręb ewidencyjny	identyfikator	0005	
	nazwa	Koszelówka	
Skala mapy	1:1000		
Nazwa układu współrzędnych	Prostokątnych płaskich	2000	
	wysokości	PL-EVRF2007-NH	
Oznaczenie granic obszaru który był przedmiotem aktualizacji	Linia przerywana		
Oznaczenie i informacje o służebnościach gruntowych mających wpływ na zagospodarowanie gruntów, zlokalizowanych w granicach projektowanej inwestycji	Nie badano działu trzeciego ksiąg wieczystych		

USŁUGI GEODEZYJNE
inż. Wojciech Rojewski
09-630 Gąbin, ul. Moniuszki 1
tel. (+24) 27-71 356, kom. 0 800 400 800
Zakład nr 1717/1718

Gąbin dn. 23.09.2022 r.
inż. Wojciech Rojewski
Zakład nr 1717/1718

nie wyklucza się istnienia w terenie urządzeń podziemnych nie wykazanych na niniejszej mapie, które nie zostały odnalezione podczas wykonywania pomiarów lub nie były zgłoszone do inwentaryzacji przed zasypaniem albo dla których brak informacji branżowych

Usługi Projektowe Drogowe F. Rytwiński				
OBIEKT	Przebudowa drogi wewnętrznej w miejsc. Koszelówka			NR UMOWY
ZAMAWIAJĄCY	Wójt Gminy Łąck			BRANŻA drog.
NAZWA RYSUNKU	Plan sytuacyjny - wysokościowy			SKALA 1:500
OPRACOWAŁ	NR UPR.	SPECJALNOŚĆ	PODPIS	DATA 11.2022
PROJEKTOWAŁ	inż. Franciszek Rytwiński	14888	drogi	NR RYS. 1.1
SPRAWDZIŁ				

