


LEGENDA

- sieć wodociągowa PE-RC PN10 SDR17 125mm
- przyłącza wody PEHD PN10 SDR17 32mm zakończone zasuhami przy granicy działki
- ⦿ hydrant naziemny DN80
- ⊥ zasuwy DN100
- sieć kanalizacji sanitarnej PVC 200mm
- przyłącza kanalizacji sanitarnej PVC160mm

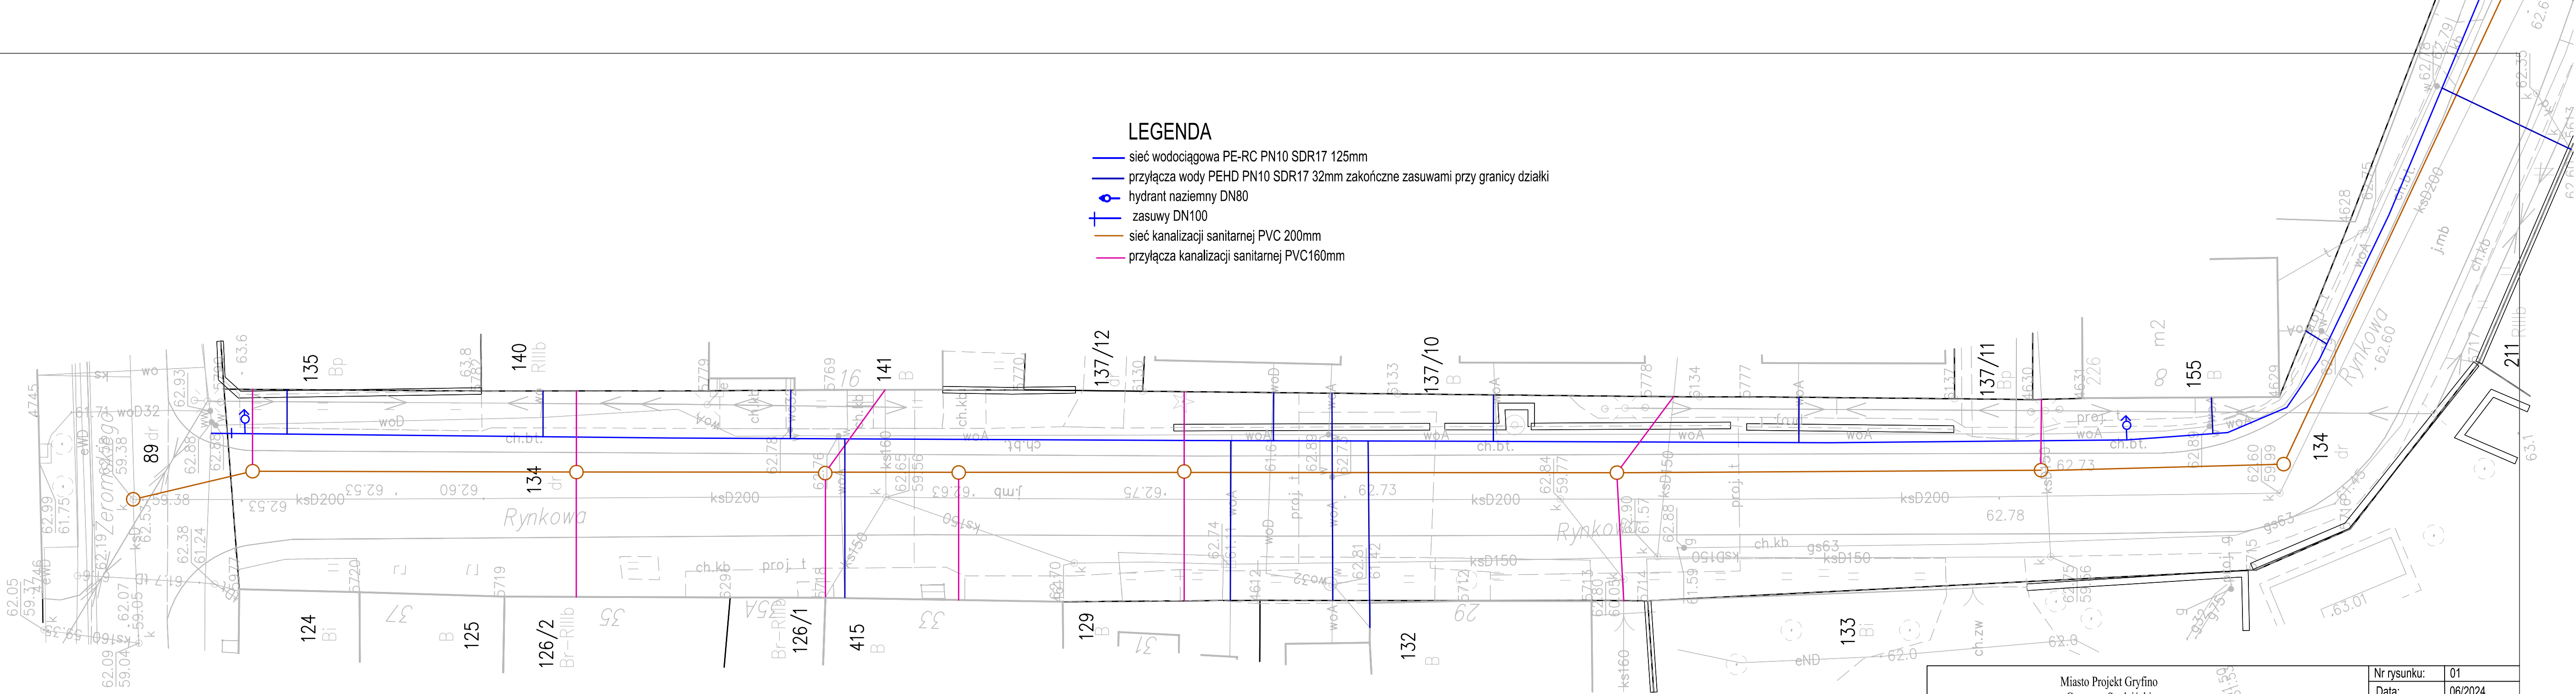

Miasto Projekt Gryfino Grzegorz Studziński mgr inż. Grzegorz Studziński ul. A. Fredry, 74-100 Gryfino		Nr rysunku:	01
		Data:	06/2024
		Skala:	1 : 250
		Branża:	Sanitarna
Stadium / inwestycja:	ZAKŁĄCZNIK PFU		
Inwestor:	GMINA MORYŃ, PLAC WOLNOŚCI 1, 74-503 MORYŃ		
Temat:	BUDOWA SIECI WODOCIĄGOWEJ I KANALIZACJI SANITARNEJ WRAZ Z PRZYŁĄCZAMI W MIEJSCOWOŚCI MORYŃ		
Adres:	UL. RYNKOWA DZ. NR 134 OBRĘB MORYŃ III GMINA MORYŃ		
Projektant:	branża sanitarna: mgr inż. Grzegorz Studziński    Nr. upr. ZAP/0083/PBS/20		
	Plansza zagospodarowania terenu		