


ODDZIAŁ INTENSYWNEJ TERAPII

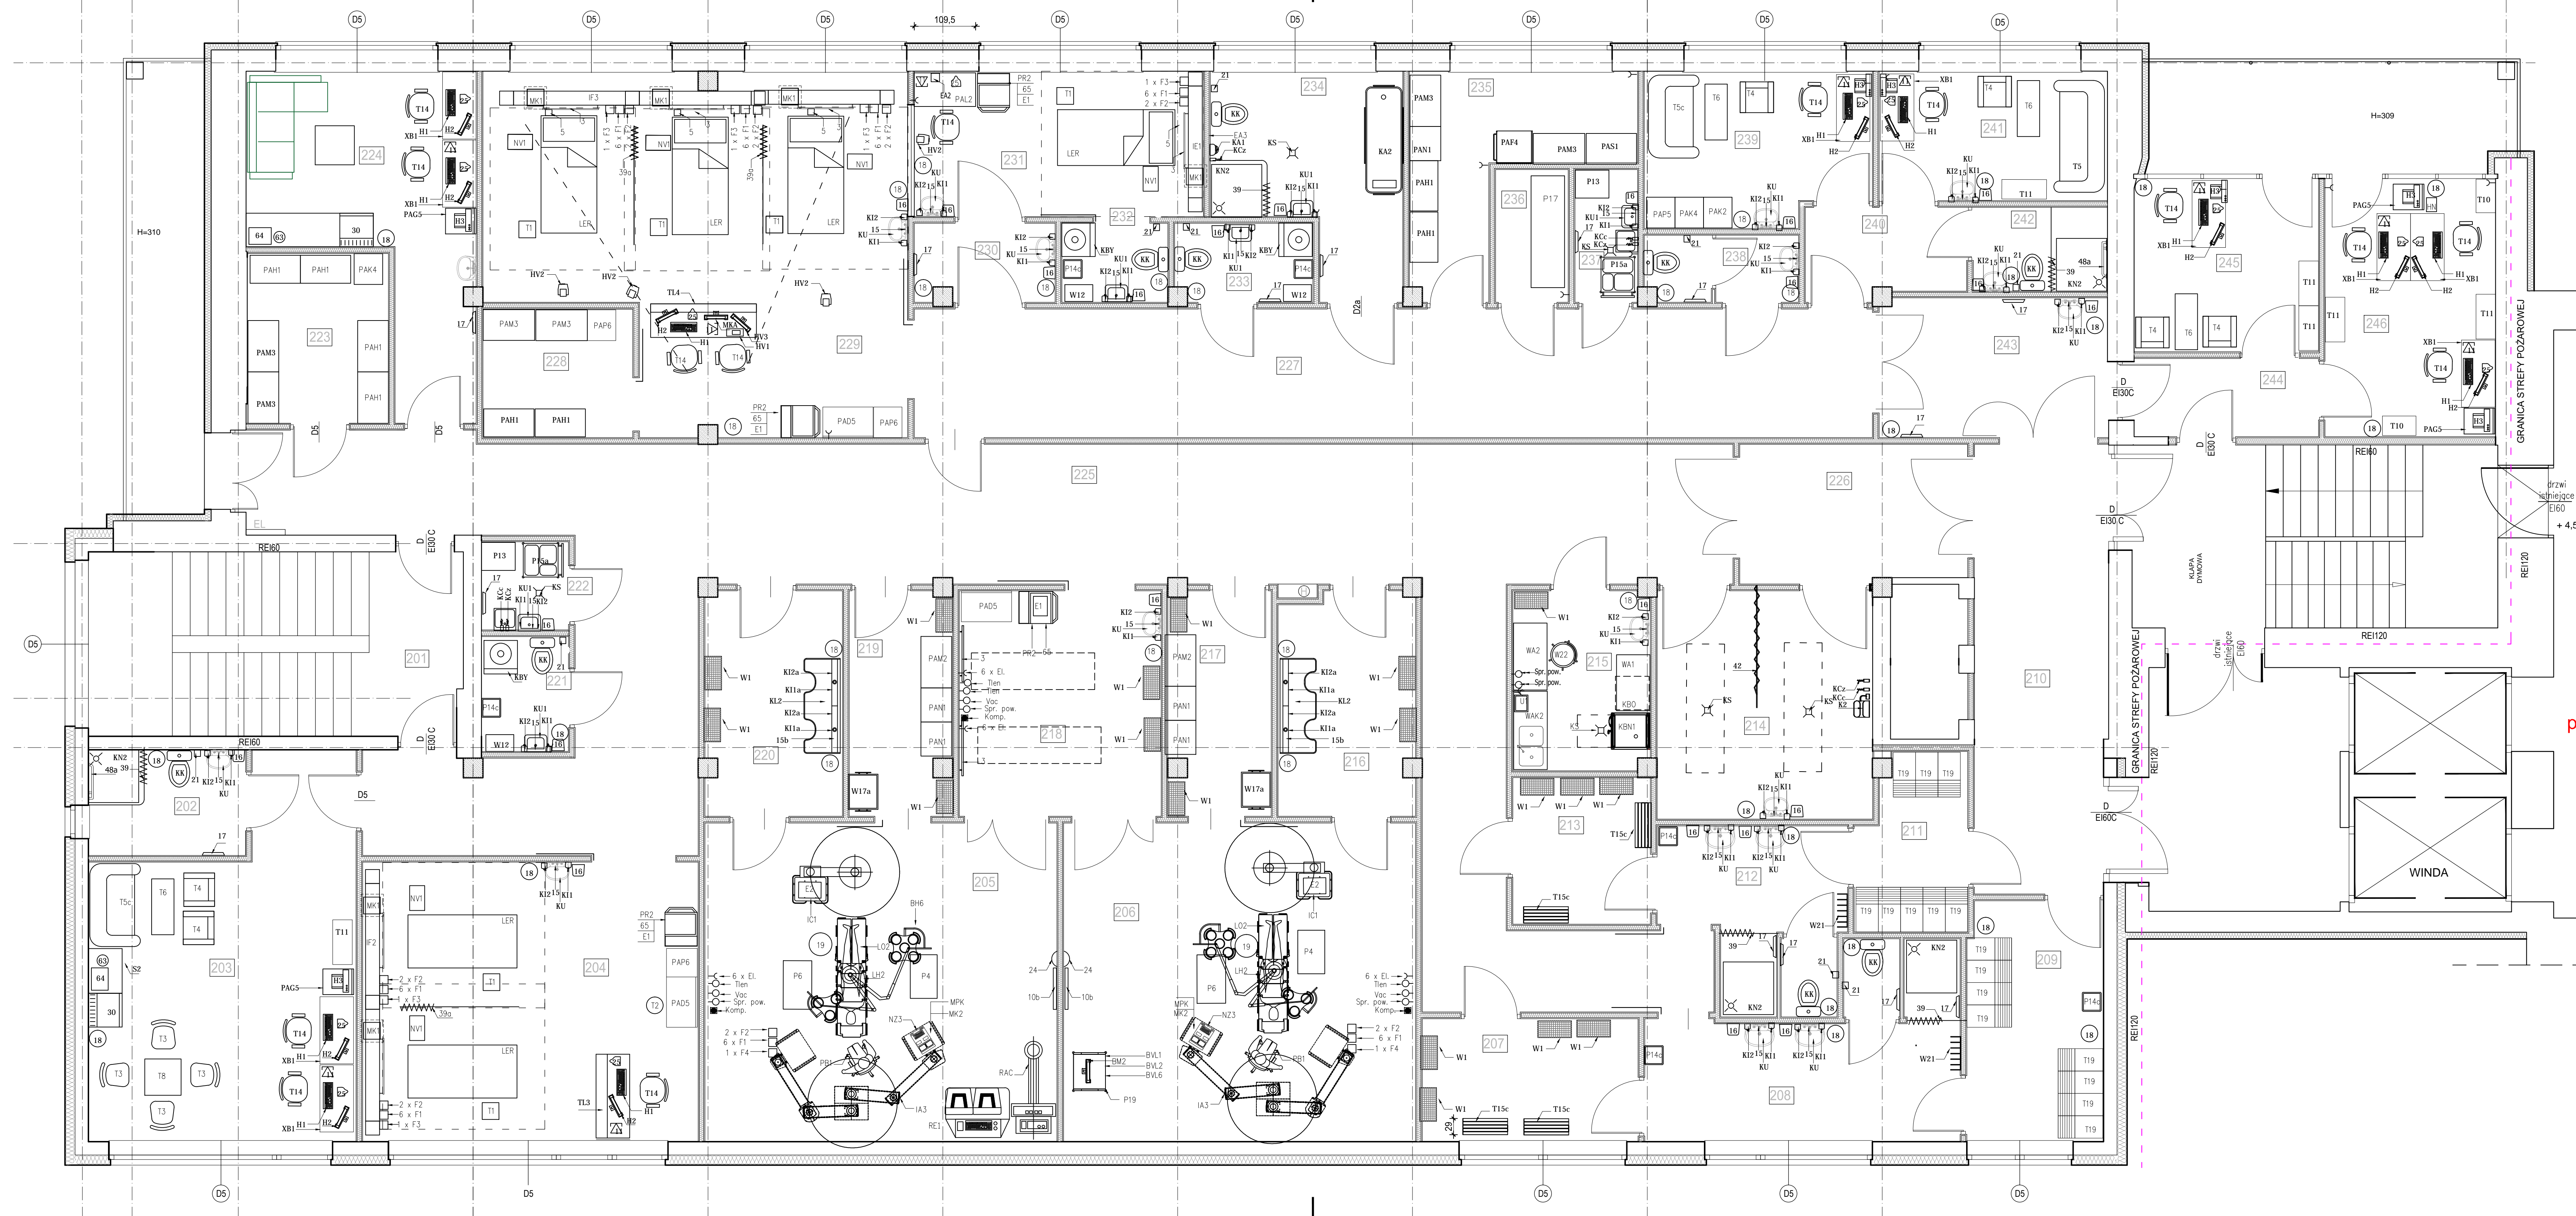

BLOK OPERACYJNY

BUDYNEK A
poza zakresem

WYKAZ POMIESZCZEN 2 PIĘTRA		
nr	nazwa	pow. w m ²
201	łazienka	22,01
202	łazienka	5,31
203	pokój odpooczynku personelu bloku operacyjnego	27,65
204	sała wybruteń	30,00
205	sała operacyjna	35,88
206	sała operacyjna	35,88
207	szatnia czysta męska	8,48
208	umywalka	14,92
209	szatnia brudna męska	10,45
210	komunikacja	19,06
211	szatnia brudna damska	5,16
212	umywalka	10,09
213	szatnia czysta damska	6,44
214	pomieszczenie dekontaminacji wózków	15,75
215	pomieszczenie dekontaminacji narzędzi	7,87
216	myjnia personelu	9,62
217	szafa materiałowa / magazyn czysty	7,30
218	pokój przygotowawczy pacjenta	14,75
219	szafa materiałowa / magazyn czysty	7,30
220	myjnia personelu	9,62
221	brudownik	3,18
222	pomieszczenie porządkowe	2,49
223	magazyn	7,23
224	pokój odpooczynku personelu bloku operacyjnego	17,45
225	komunikacja	96,89
226	szafa	10,00
227	komunikacja	39,41
228	magazyn	6,16
229	sała OIT 3 osobowa	42,81
230	szafa fartuchowa	3,47
231	łazienka	13,46
232	pomieszczenie higieniczno-sanitarne	2,68
233	brudownik	3,44
234	łazienka oddziałowa	11,22
235	magazyn	10,17
236	pomieszczenie promorte	3,09
237	pomieszczenie porządkowe	2,66
238	wc	3,15
239	pokój pielęgniarski	10,83
240	komunikacja	4,54
241	pokój lekarzy	9,46
242	łazienka	3,60
243	szafa	10,20
244	komunikacja	4,62
245	pokój ordynatora	10,22
246	sekretariat + pielęgniarka oddziałowa	14,09
suma		650,2400

2 PIĘTRO

ap AUTORSKA PRACOWNIA ARCHYTEKTONICZNA
ARCHITEKT Paweł Górecki




Rzut 2 piętra - budynek "C" TECHNOLOGIA - PROJEKT WYKONAWCZY





MAC 2017

T3