





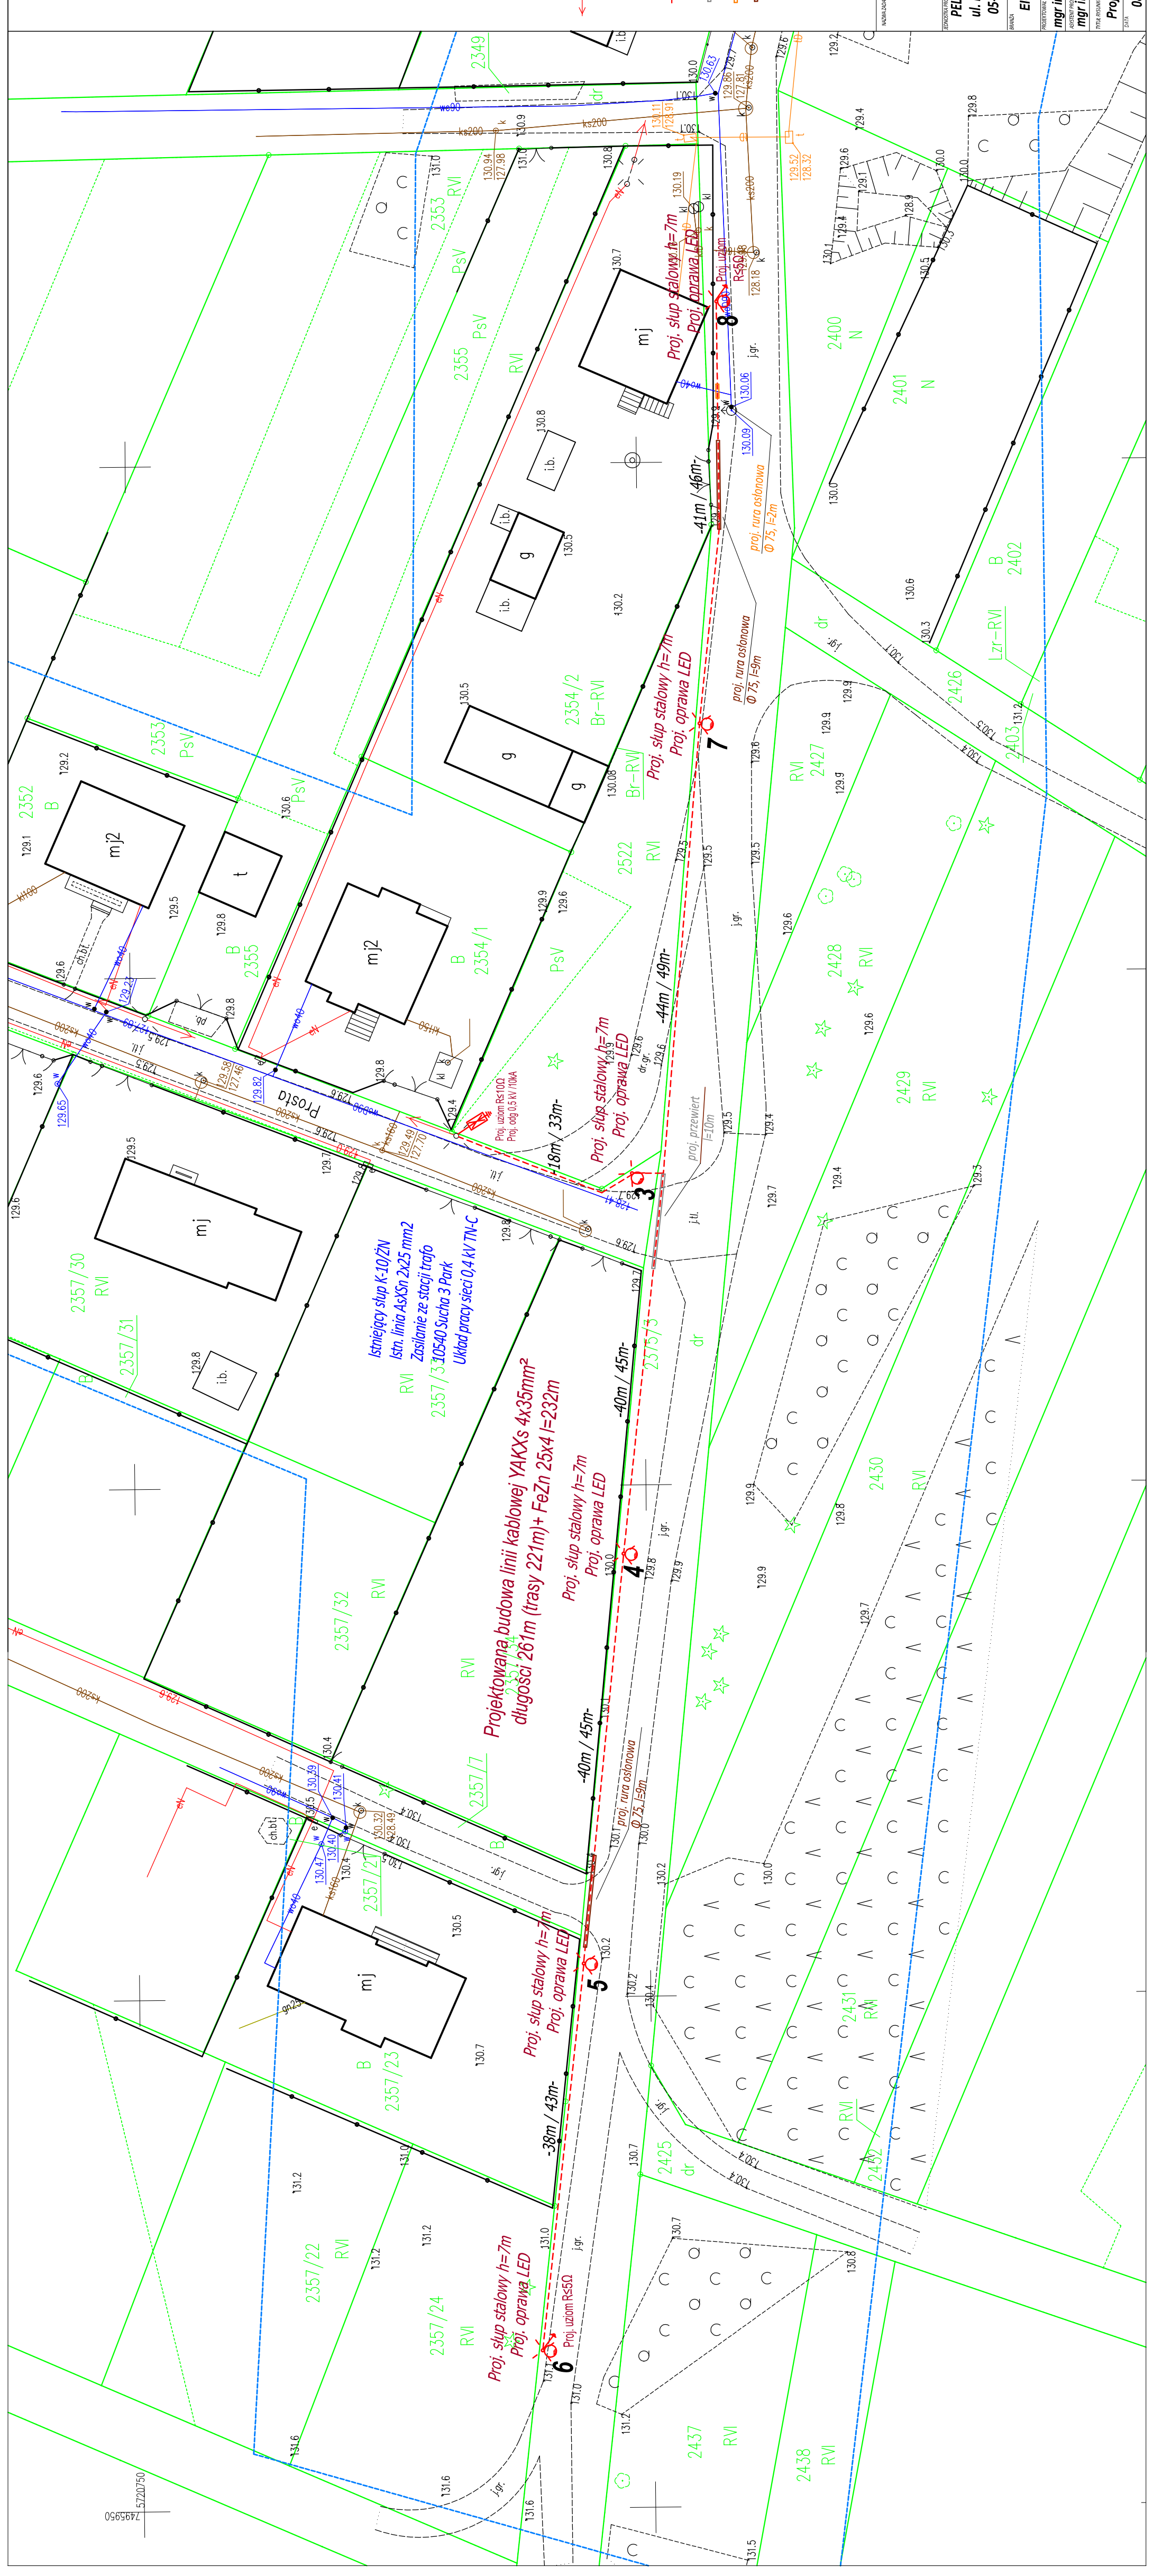


5720750  
7495950

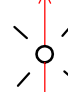

**LEGENDA:**

-  istn. słup elektroenergetyczny nn
-  Proj. słup oświetlenia drogowego wraz z oprawą
-  Proj. linia kablowa oświetlenia drogowego typu YAKXs 4x35mm<sup>2</sup>
-  Proj. przewiert
-  Proj. rura osłonowa gładkościenna
-  Proj. rura osłonowa dwusieczna

NADZORCA Budowa linii elektroenergetycznej 0,23 kV oświetlenia drogowego w miejscowości Sucha ul. Prosta i ul. Piaszkowa, Gmina Białobrzegi.	
WYKONAWCA PELDOM Sp. z o.o. ul. Maratońska 15/3 05-600 Grojec	NUMER Gmina Białobrzegi Pl. Zygmunta Starego 9 26-800 Białobrzegi
WYKONAWCA Elektroenergetyczna Projekt techniczny	
PROJEKTOWY mgr inż. ANDRZEJ SUCHARZEWSKI	NUMER PROJEKTU GP-III-7342/82/92
WYKONAWCA mgr inż. PIOTR KIERSZCZYŃSKI	NUMER PROJEKTU GP-III-7342/82/92
TYTUŁ PROJEKTU Projektowana budowa linii elektroenergetycznej niskiego napięcia	
DATA 08.2021	SKALA 1:500
WYKONAWCA 1/1	NUMER PROJEKTU E2b