RZUT DACHU SKALA 1:100

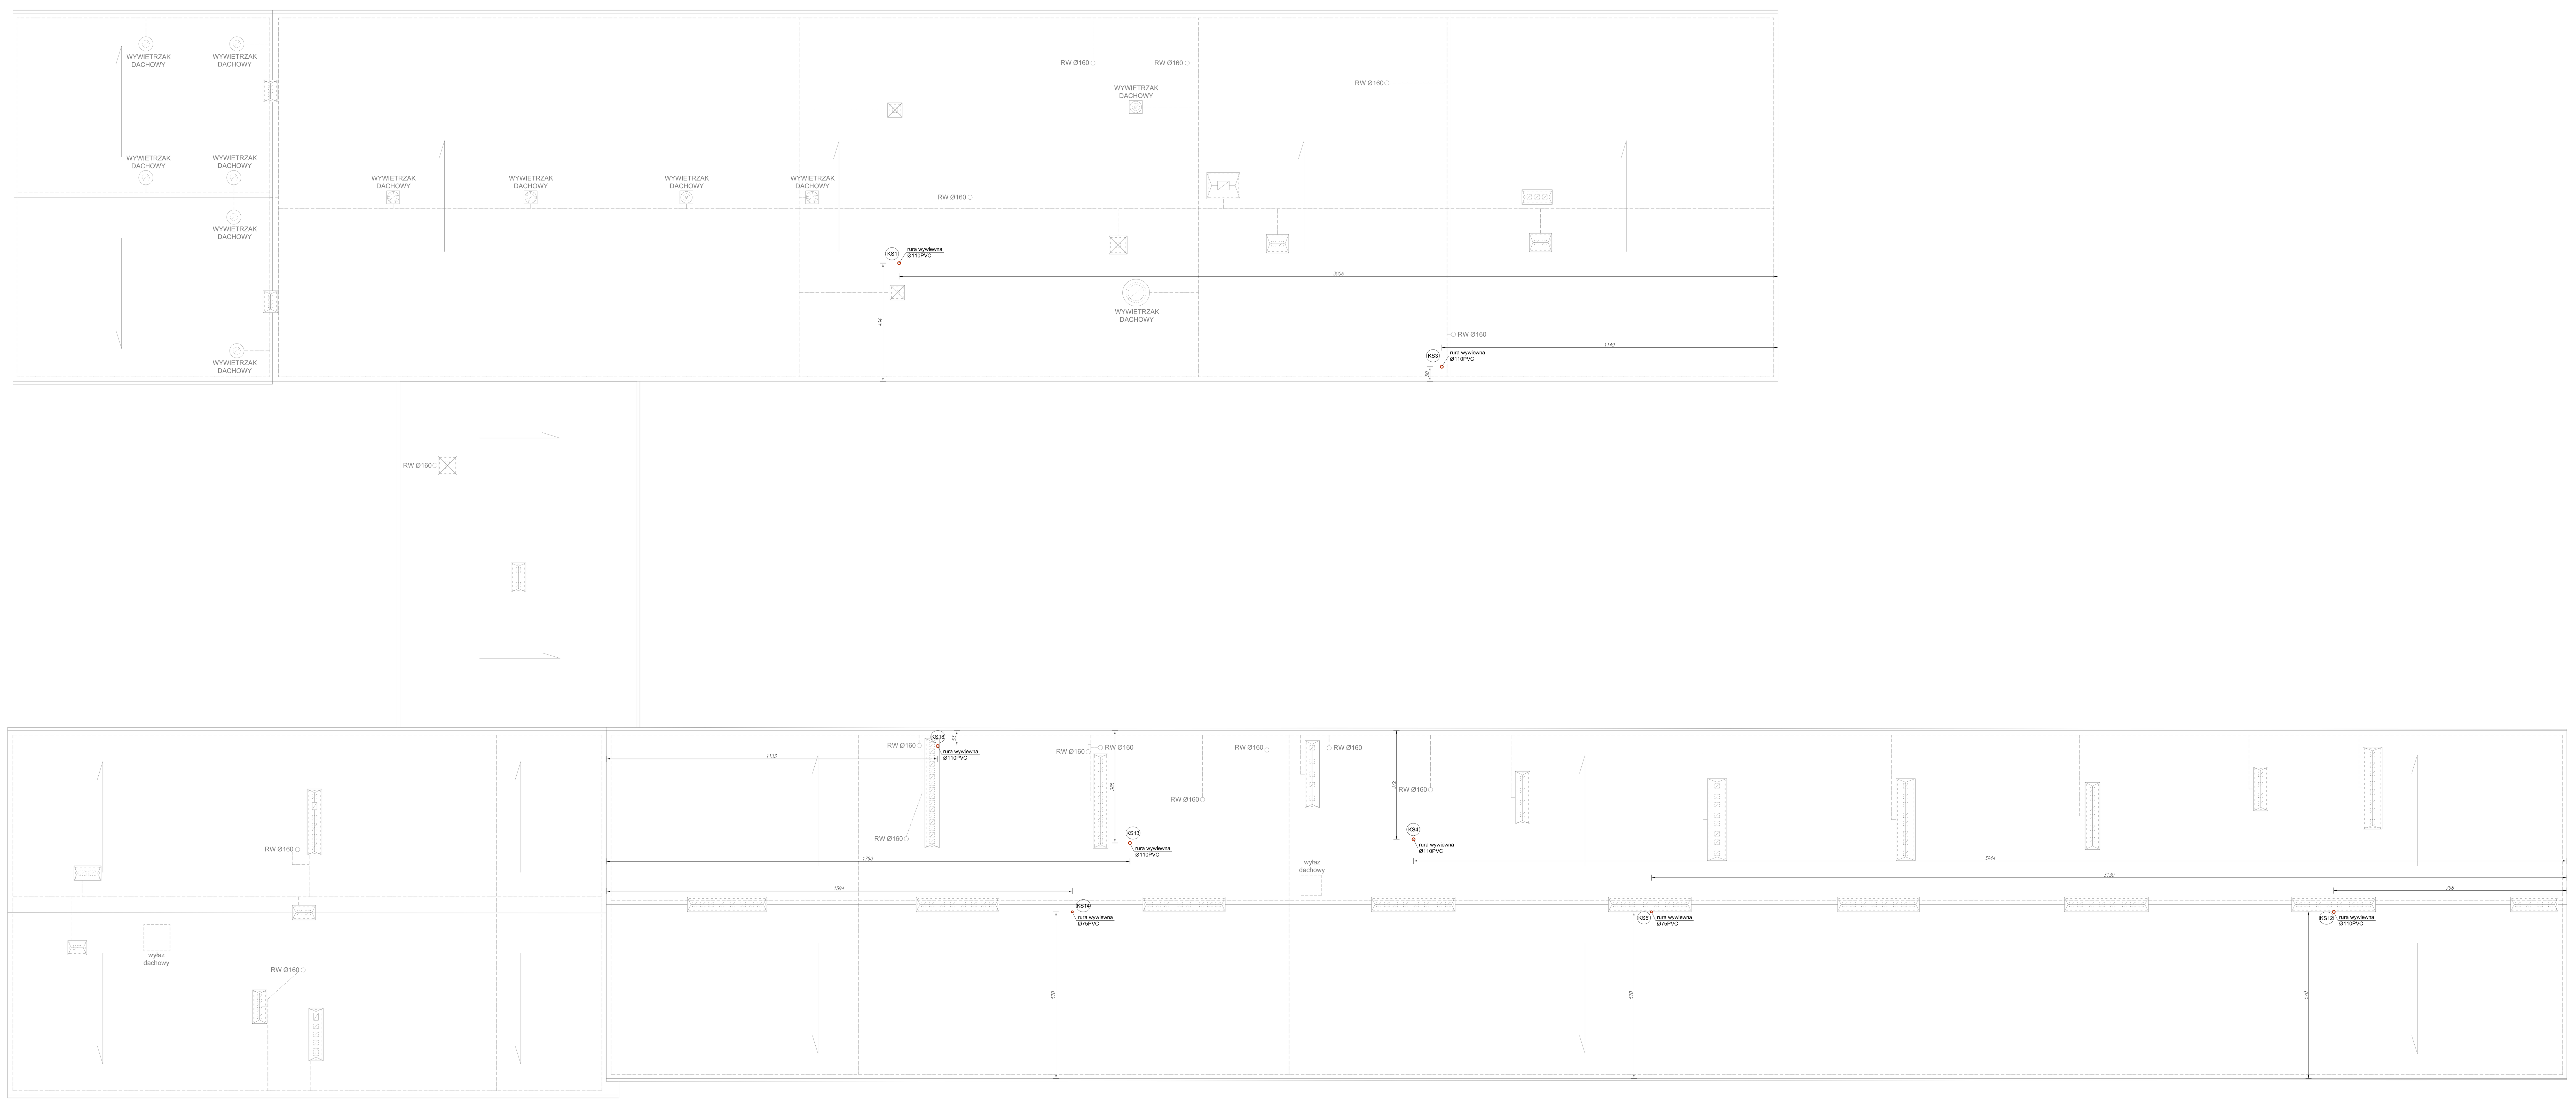

LEGENDA :

—	instalacja kanalizacji sanitarnej

ORIENTACJA :

LEGENDA: sposób oznaczania rysunków
PB : XX : XX
faza projektu, kod branży, nr rysunku

Jednostka projektowa:
Monolit Budownictwo
ul. Nieborowska 22/1
80-034 Jankowo Gdańskie

MONOLIT BUDOWNICTWO

Inwestor: Specjalny Ośrodek Szkolno - Wychowawczy im. Ireny Sendlerowej w Nowym Dworze Gdańskim

Inwestycja: Projekt przebudowy i rozbudowy budynku Specjalnego Ośrodka Szkolno - Wychowawczego im.Ireny Sendlerowej w Nowym Dworze Gdańskim

Adres: ul. Warszawska 52, 82-100 Nowy Dwór Gd., działki nr 123/1; 123/2; 123/3, obręb: 4.0004, jednostka ewidencyjna: Nowy Dwór Gdański

Przedmiot: Instalacja kanalizacji sanitarnej - Rzut dachu

Spec.: Sanitarna | Faza: Projekt Wykonawczy

Sanitarna:		Nr uprawnień:	Podpis:
Opracował:	mgr inż. Patryk Pietrzak	WAM/0046/POOS/11	
Projektował:	mgr inż. Tomasz Polajdowicz	POM/0046/POOS/09	

Skala:	Numer rysunku:	Nr strony:
1:100	PW : S : 12	

Rozpowszechnianie niniejszego opracowania, jak też jego fragmentów, w tym koncepcji, wykonanych rysunków, a ponadto umieszczanie w systemach danych - za wyjątkiem właściwych organów administracji przekazywanie w jakiejkolwiek formie, w tym elektronicznej, mechanicznej, fotokopii, reprodukcji, powielania oraz dokonywanie zmian bez zgody autora jest zabronione i podlega odpowiedzialności karnej z mocy art.116,117,118 ustawy z dnia 14 lutego 1994 r. o prawie autorskim i prawach pokrewnych. (DZ.U. NR. 24 POZ.83 Z 1994 R.)