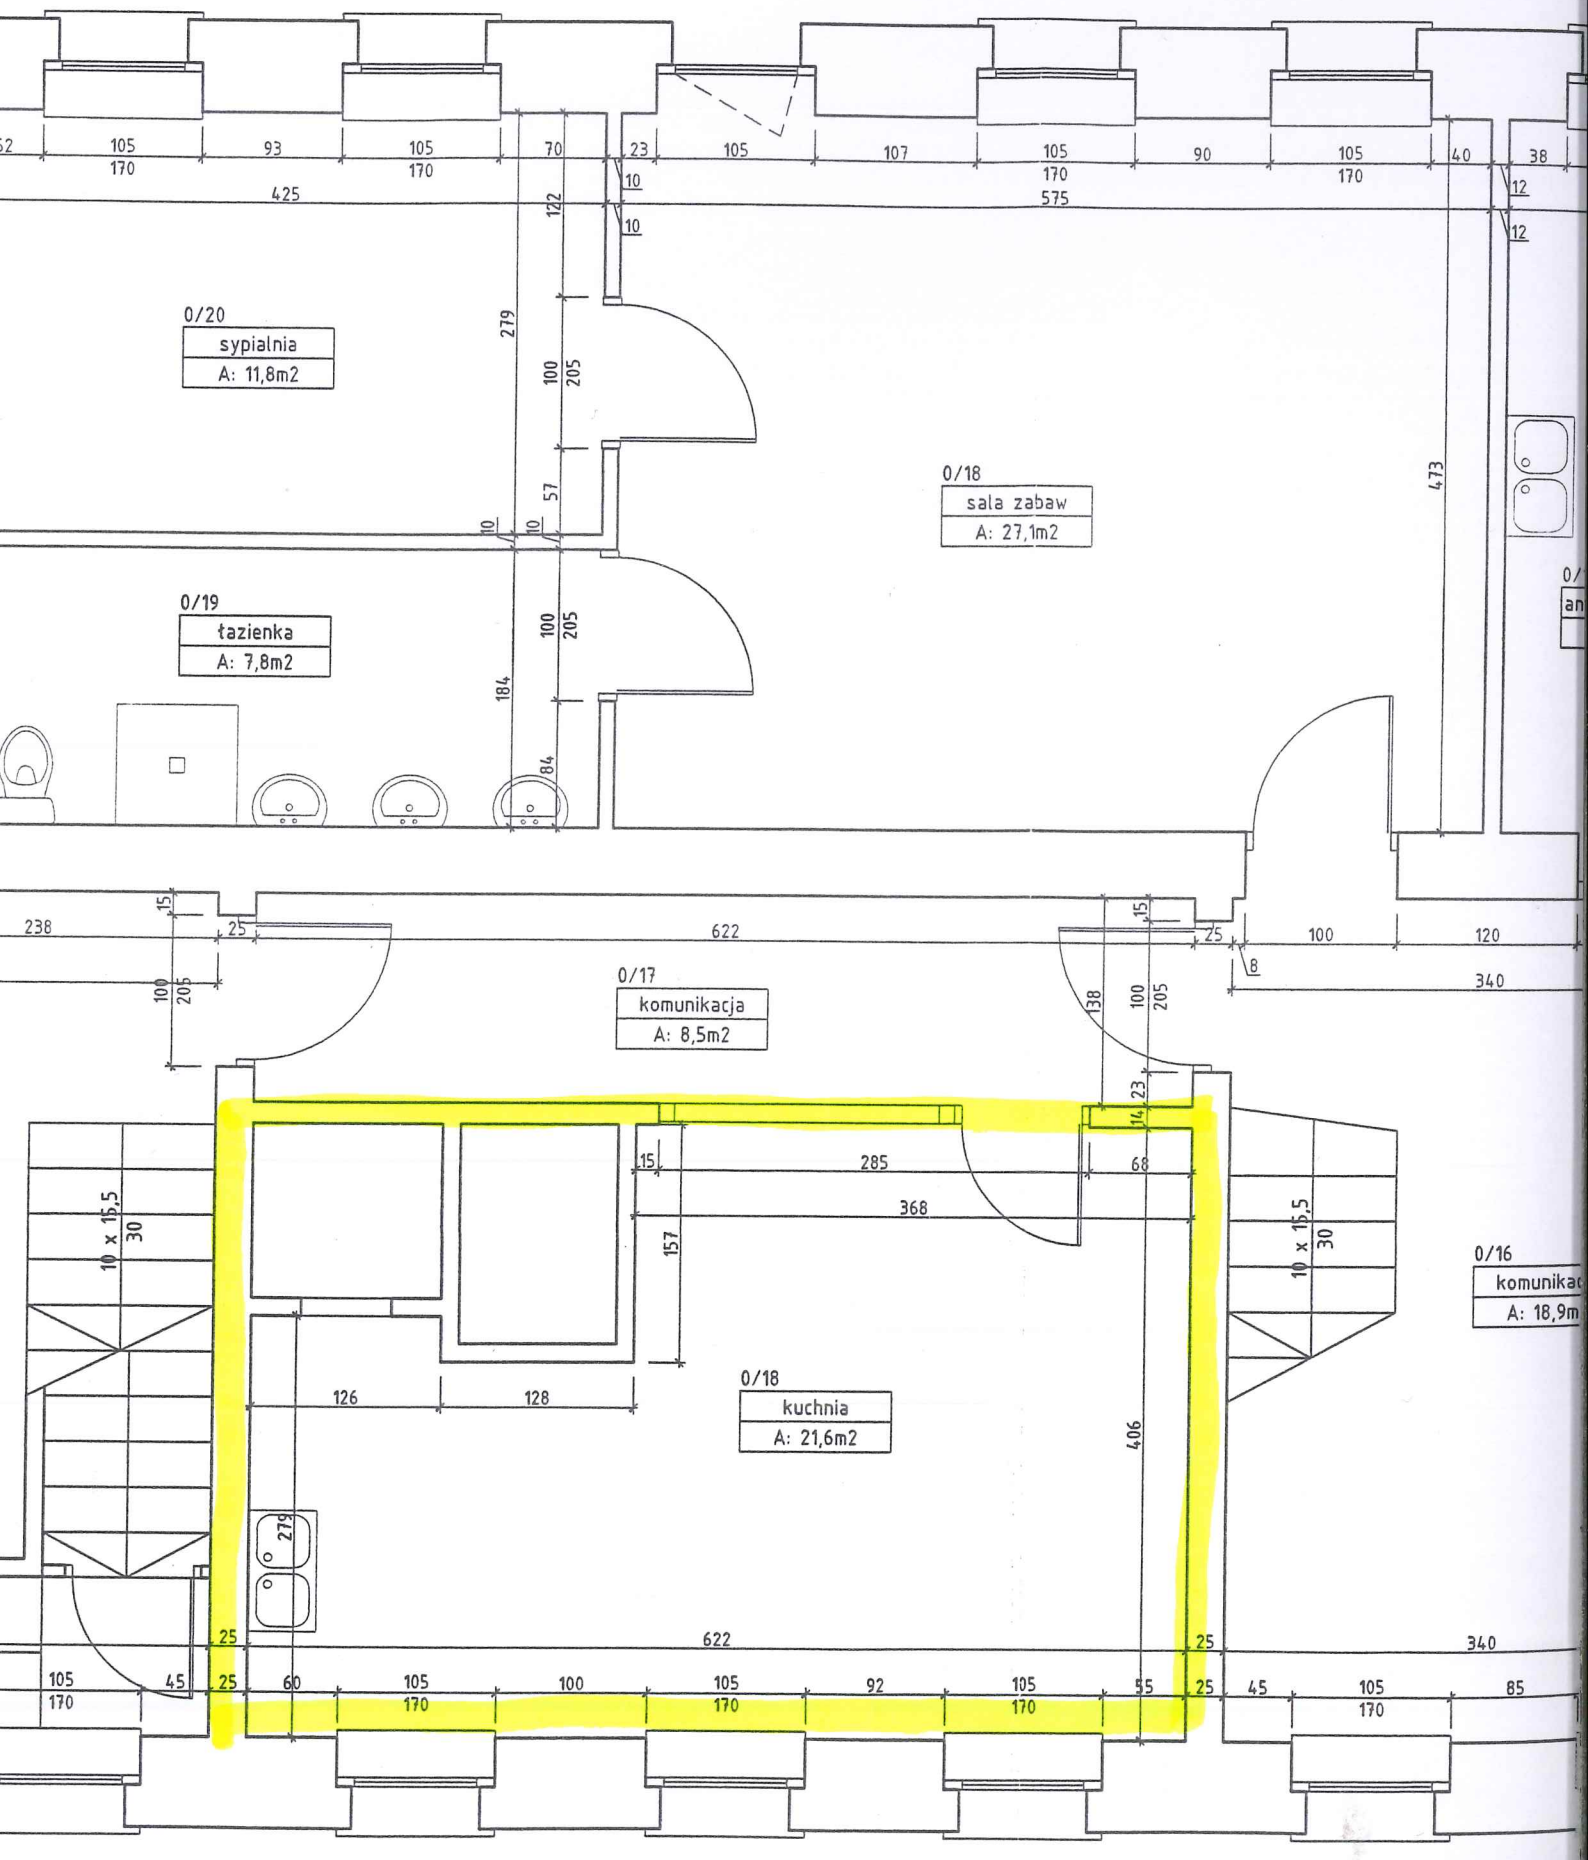
0/20
sypialnia
A: 11,8m2
0/18
sala zabaw
A: 27,1m2
0/19
łazienka
A: 7,8m2
0/17
komunikacja
A: 8,5m2
0/18
kuchnia
A: 21,6m2
0/16
komunikac
A: 18,9m
10 x 16,5
30
425
575
622
340
368
285
126
128
406
473
279
184
157