


WEWNĘTRZNA INSTALACJA WODY ZIMNEJ, CIEPŁEJ, CYRKULACJI - RZUT I PIĘTRA / II PIĘTRA

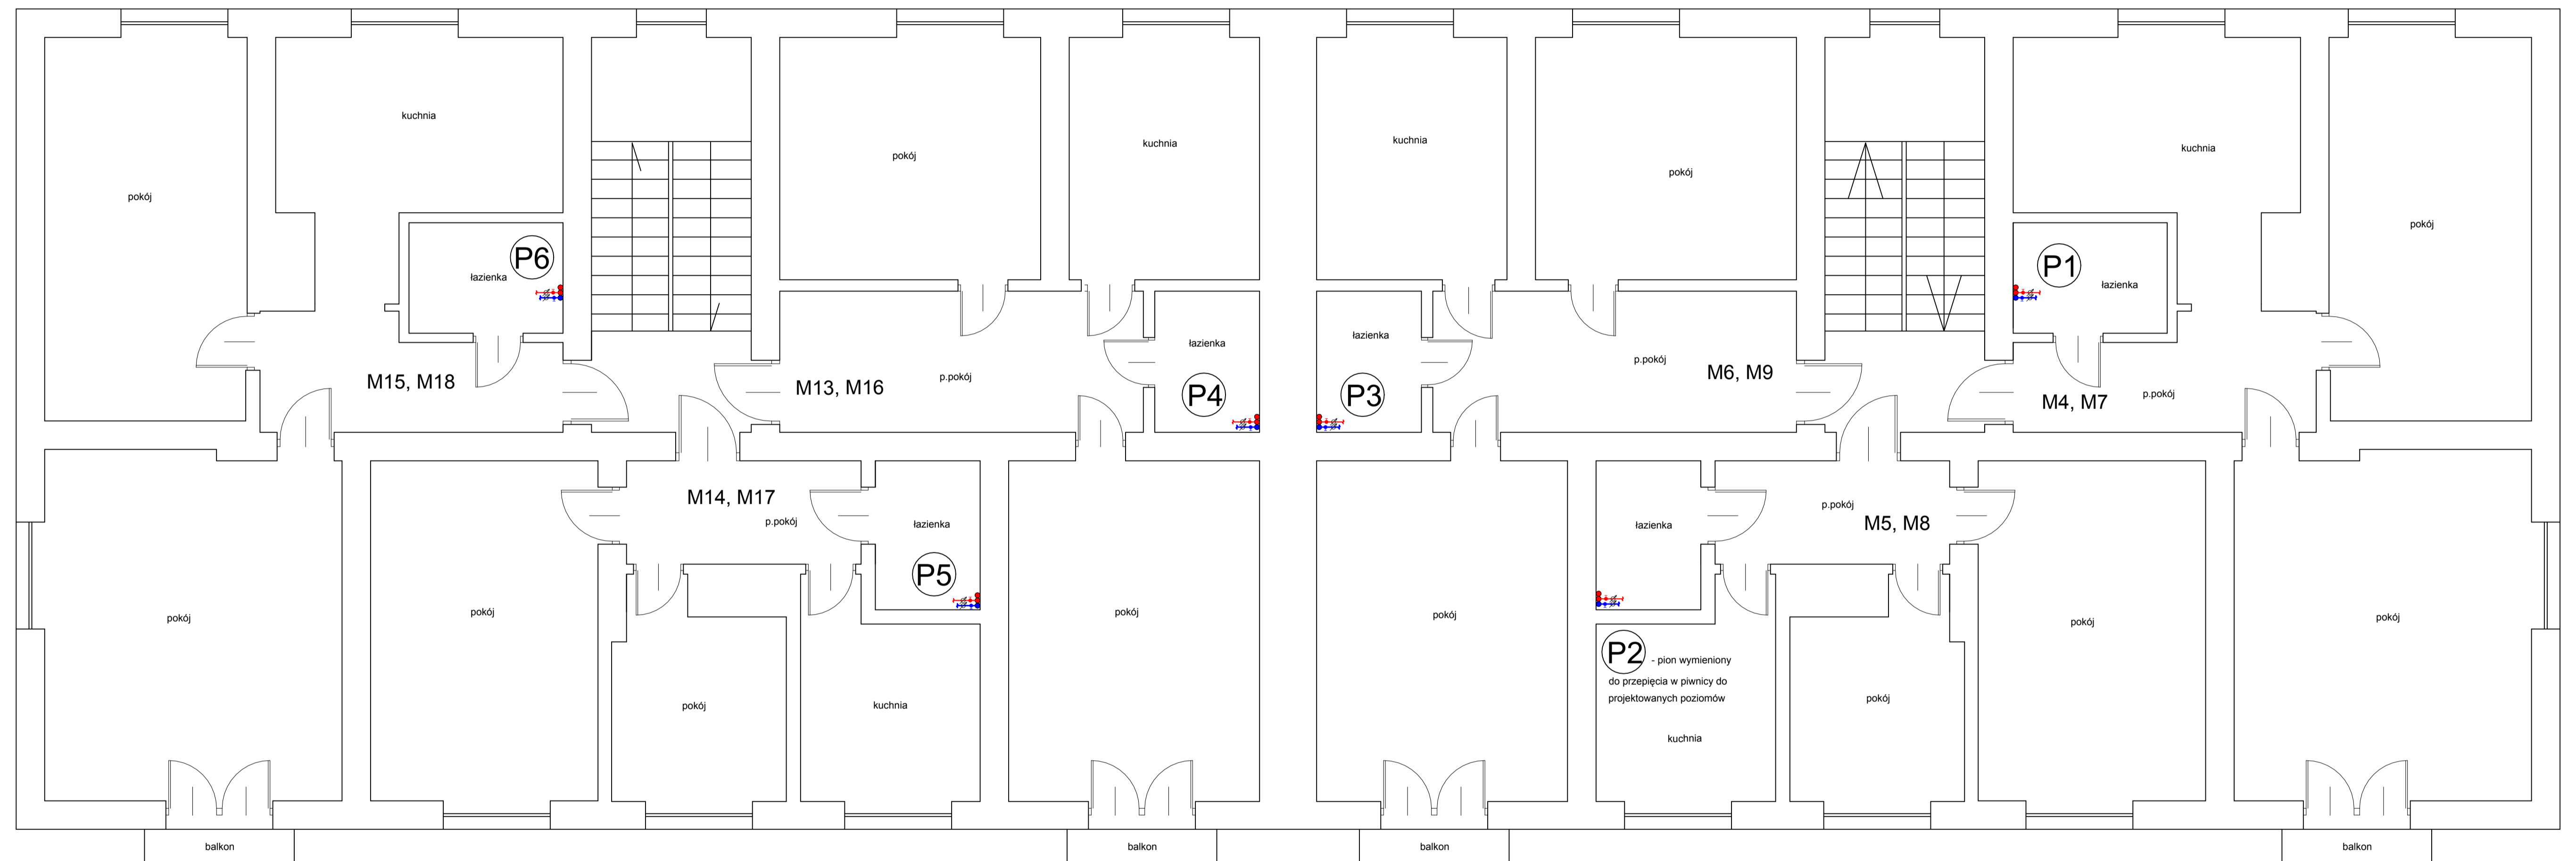

- LEGENDA**
- PROJEKTOWANA INSTALACJA ZIMNEJ WODY - RURA JEDNORODNA PP SDR 6 (PN20) \varnothing 32x5,4mm, \varnothing 25x4,2mm - PIONY P1, P3-P6
 - PROJEKTOWANA INSTALACJA CYRKULACJI - RURA ZESPOŁONA PP-R SDR 7.4 STABI GLASS \varnothing 20x2,8mm
 - PROJEKTOWANA INSTALACJA CIEPŁEJ WODY - RURA ZESPOŁONA PP-R SDR 7.4 STABI GLASS \varnothing 32x4,4mm, \varnothing 25x3,2mm
 - ZAWÓR KULOWY ODCINAJĄCY DN20mm
 - P1-P6 - PROJEKTOWANE/(ISTNIEJĄCY PION - P2) ZASILAJĄCE INSTALACJE W LOKALACH MIESZKALNYCH
 - ⊗ PROJEKTOWANY WODOMIERZ MIESZKANIOWY ZE ZDALNYM ODCZYTEM TYPU JS DN 15 mm

WEWNĘTRZNA INSTALACJA WODY ZIMNEJ, CIEPŁEJ, CYRKULACJI - RZUT I PIĘTRA / II PIĘTRA	
NAZWA OBIEKTU	WSPÓLNOTA MIESZKANOWA NR 59
INWESTOR	UL. STEFANA ŻEROMSKIEGO 7 97-303 PIOTRKÓW TRYB. DZ. NR 4571 OBR. 21
ADRES INWESTYCJI	UL. STEFANA ŻEROMSKIEGO 7 97-303 PIOTRKÓW TRYB. DZ. NR 4571 OBR. 21
PROJEKTANT	MGR INŻ. JAKUB SZAJEWSKI
NR UPRAWNIENIA	LOD/1605/PODS/11
SKALA 1:50	RYSLINEK NR 4
	DATA OPRACOWANIA PAŹDZIERNIK 2020