
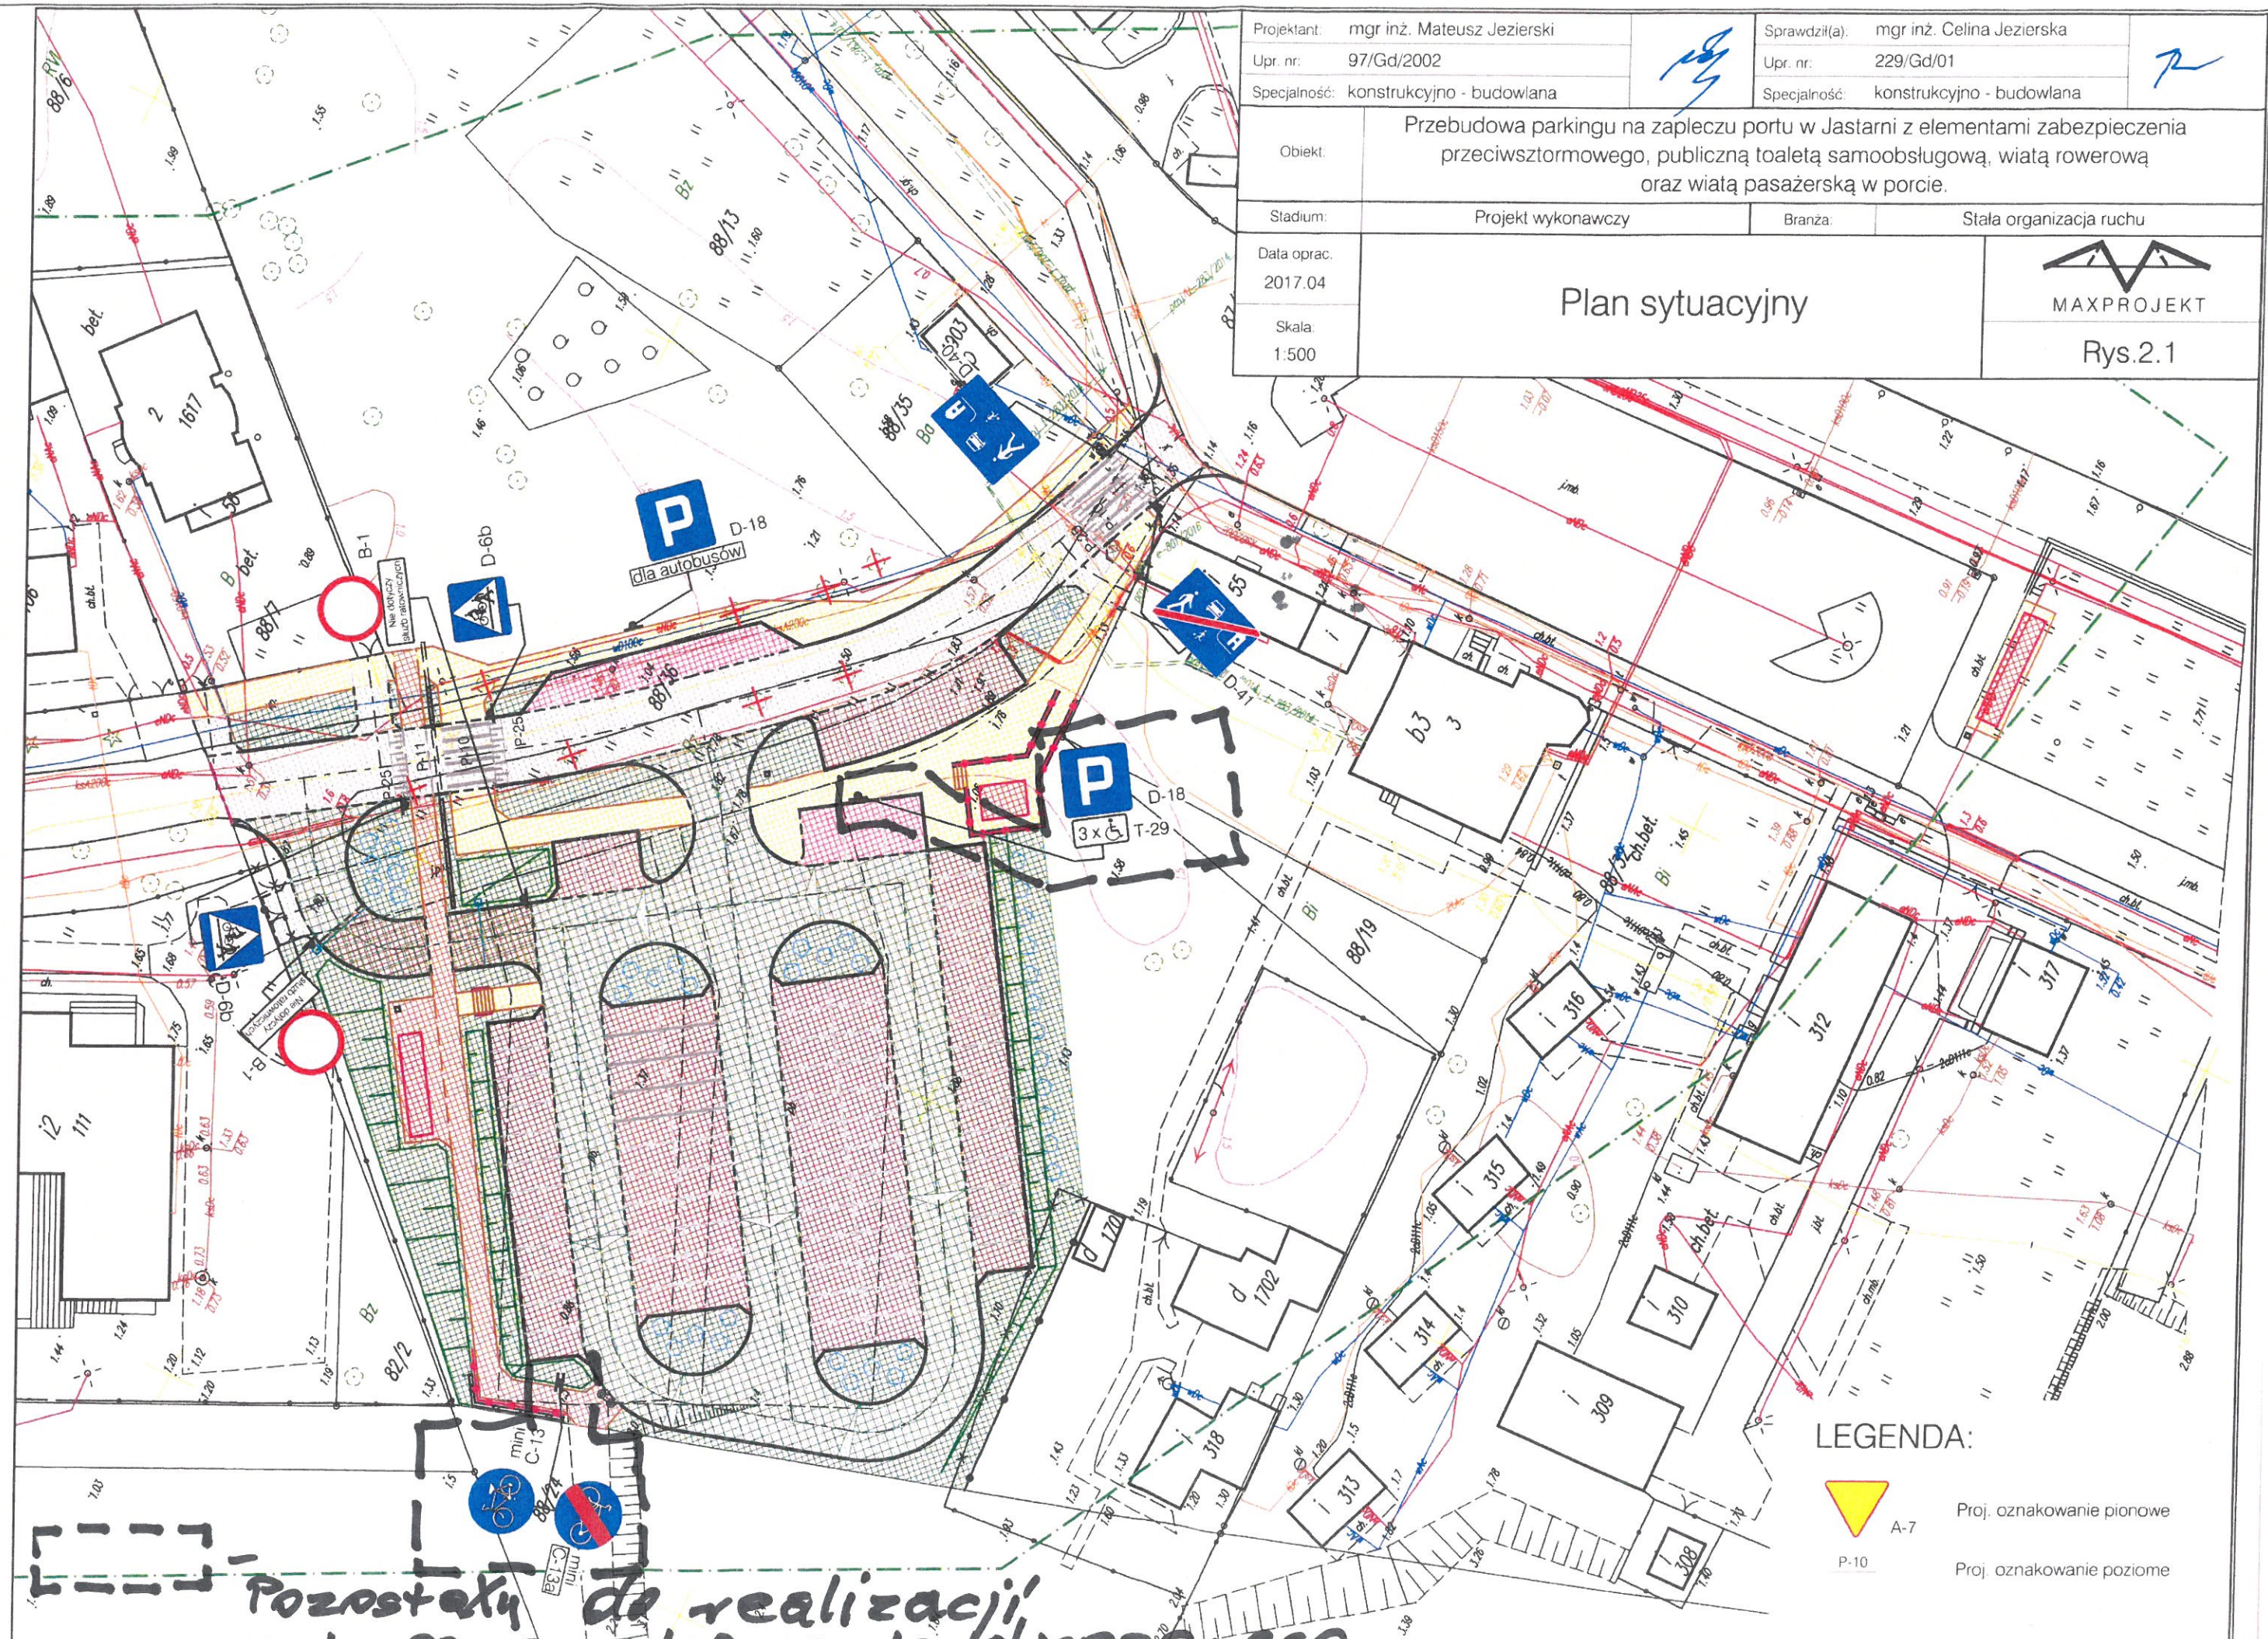


br. doposa
70v II





----- Pozostaly do zrealizowania
i zakres robót drogowych
i konstrukcyjno-budowlanych,
urządzenia zieleni.

Projektant:	mgr inż. Mateusz Jezierski	Sprawił(a):	mgr inż. Celina Jezierska
Upr. nr:	97/Gd/2002	Upr. nr:	229/Gd/01
Specjalność:	konstrukcyjno - budowlana	Specjalność:	konstrukcyjno - budowlana
Objekt:	Przebudowa parkingu na zapleczu portu w Jastarni z elementami zabezpieczenia przeciwsztormowego, publiczną toaletą samoobsługową, wiatą rowerową oraz wiatą pasażerską w porcie.		
Stadium:	Projekt wykonawczy	Branża:	Stała organizacja ruchu
Data oprac.:	2017.04		
Skala:	1:500		
Plan sytuacyjny			 MAXPROJEKT Rys.2.1



LEGENDA:

 A-7 Proj. oznakowanie pionowe

 P-10 Proj. oznakowanie poziome

soe

Pozostały do realizacji

