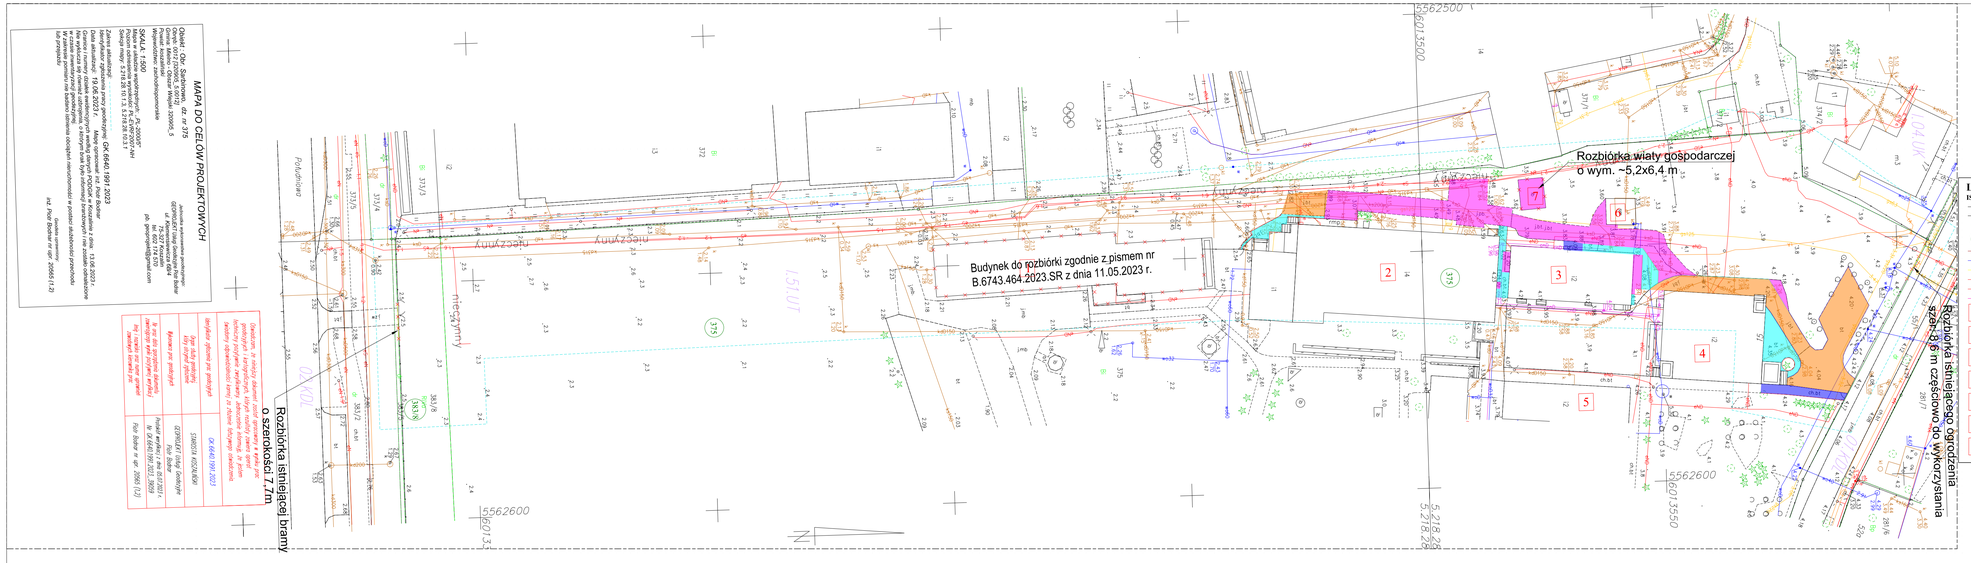

MAPA DO CELÓW PROJEKTOWYCH

Obiekt - Obr. Sarbinowo, dz. nr 375
Gmina Miasto i Obszar Wiejski 320905_5
Powiat Miasto i Obszar Wiejski 3209
Województwo zachodniopomorskie

SKALA 1:500

Układ współrzędnych: PL-2000/7
Pionowy układ odniesienia wysokości: PL-EVRF2007-NH
Siatka mapy: 5.218,00 / 5.562,00 (5.218,00 / 5.562,00)

Zasób geodezyjny i kartograficzny
Identyfikator państwowego zasobu geodezyjnego i kartograficznego: GK.6640.1997.2023
Data wydania materiałów z państwowego zasobu geodezyjnego i kartograficznego: 2023-07-13
Granice i numery działek ewidencyjnych według danych PODGiK w Kościanie z dnia: 13.07.2023 r.
Mapa została sporządzona na podstawie danych pozyskanych z państwowego zasobu geodezyjnego i kartograficznego w postaci cyfrowej (geometrycznej).
Mapa nie stanowi operatu geodezyjnego i nie zastępuje dokumentacji geodezyjnej.
Mapa nie zawiera informacji o granicach nieruchomości w postaci ostatecznie ustalonej.
Mapa nie zawiera informacji na temat stanu technicznego budynków i innych obiektów naniesionych na mapę.

(podpis uprawnionego)
inż. Piotr Bodzior nr upr. 2006/1/12

Opracowanie, ze względu dokument został sporządzony w wersji: pisemnej i elektronicznej, zabezpieczone kopią, w jednym egzemplarzu dla każdej z wersji, przechowywane w siedzibie wykonawcy przez okres 10 lat, liczony od końca roku kalendarzowego, w którym dokument został przekazany.

Wykonawca prac geodezyjnych	Geodezja Inżynieryjna Piotr Bodzior	GK.6640.1997.2023
Nr uprawnień zawodowych lub numer wpisu do rejestru	10980/24 / 4533/LB/91	
Imię i nazwisko osoby wykonującej prace geodezyjne	Piotr Bodzior	
Podpis osoby wykonującej prace geodezyjne		

Podpis osoby wykonującej prace geodezyjne: Piotr Bodzior nr upr. 2006/1/12

LEGENDA

ISTNIEJĄCE:

- krawędź jezdni
- granice działek
- 00/00 - numery działek
- (00/00) - numery działek na których zlokalizowana jest inwestycja
- sieć sanitarna (kanalizacja)
- sieć wodociągowa
- sieć gazowa
- kablowa sieć energetyczna NN
- napowietrzna sieć energetyczna NN
- sieć telefoniczna

ROZBIÓRKA ELEMENTÓW UKŁADU DROGOWEGO

- nawierzchnia z trylinki wraz z podbudowami - 364,91 m²
- nawierzchnia z betonowej kostki brukowej wraz z podbudowami - 40,17 m²
- nawierzchnia chodnikowych płyt betonowych wraz z podbudowami - 146,75 m²
- nawierzchnia z prefabrykowanych płyt betonowych oraz z betonu lanego wraz z podbudowami - 452,36 m²
- krawężnik betonowy wystający 15x30x100 na ławie z oporem z betonu - 99,66 m
- krawężnik betonowy wtopiony 15x30x100 na ławie z oporem z betonu - 44,15 m
- opornik betonowy 12x25x100 na ławie z oporem z betonu - 14,08 m
- obrzeże betonowe 8x30x100 na ławie z oporem z betonu - 69,06 m
- krawędzie - łączenie nawierzchni elementów układu drogowego

1 - Istn. budynek do rozbiórki - pismo nr B.6743.464.2023.SR z dnia 11.05.2023 r.
2 - Istn. budynek wczasowy
3 - Istn. budynek gospodarczy
4 - Istn. budynek mieszkalno-gospodarczy
5 - Istn. budynek mieszkalno-administracyjny
6 - Istn. wiata śmietnikowa
7 - Istn. wiata gospodarcza - do rozbiórki

ROZBIÓRKA INNYCH ELEMENTÓW

- obiekty likwidowane

TREŚĆ MAPY ZGODNA Z ORYGINAŁEM

inż. Andrzej Drzazgowski
Uprawnienia budowlane do projektowania w specjalności drogowej nr MAZ/0025/ZOOD/13

Inwestor	POLITECHNIKA WARSZAWSKA PLAC POLITECHNIKI 1, 00-661 WARSZAWA		
Jednostka projektowa	INTRAKT ANDRZEJ DRZAZGOWSKI UL. OGRODOWA 5B LOK. 10, 05-120 LEGIONOWO		
Nazwa opracowania	PROJEKT TECHNICZNY		
Tytuł opracowania	BUDOWA I PRZEBUDOWA DROGI POŻAROWEJ DO BUDYNKU WIELOFUNKCYJNEGO "B" WRAZ Z INFRASTRUKTURĄ W OŚRODKU WYPOCZYNKOWYM W SARBINOWIE PRZY UL. NADMORSKIEJ 15		
Lokalizacja	Ulica Nadmorska 15 w Sarbinowie, dz. nr ewid. 375, 383/8, obr. 0012 (Sarbinowo) jedn. ewid. 320905_5 Gmina Mielno		
Branża	DROGOWA		
Nazwa rysunku	PLAN ROBÓT ROZBIÓRKOWYCH		
Data opracowania	26 lipiec 2023 r.	Skala 1:500	Numer rysunku 0605

Stanowisko	Imię i nazwisko	Branża i numer uprawnień	Podpis
Projektant	inż. Andrzej Drzazgowski	Drogowa upr. bud. MAZ/0025/ZOOD/13	
Sprawdzający	mgr inż. Damian Bucior	Drogowa upr. bud. LUB/0064/PBD/20	