


RZUT OGRODZEŃ 1:200

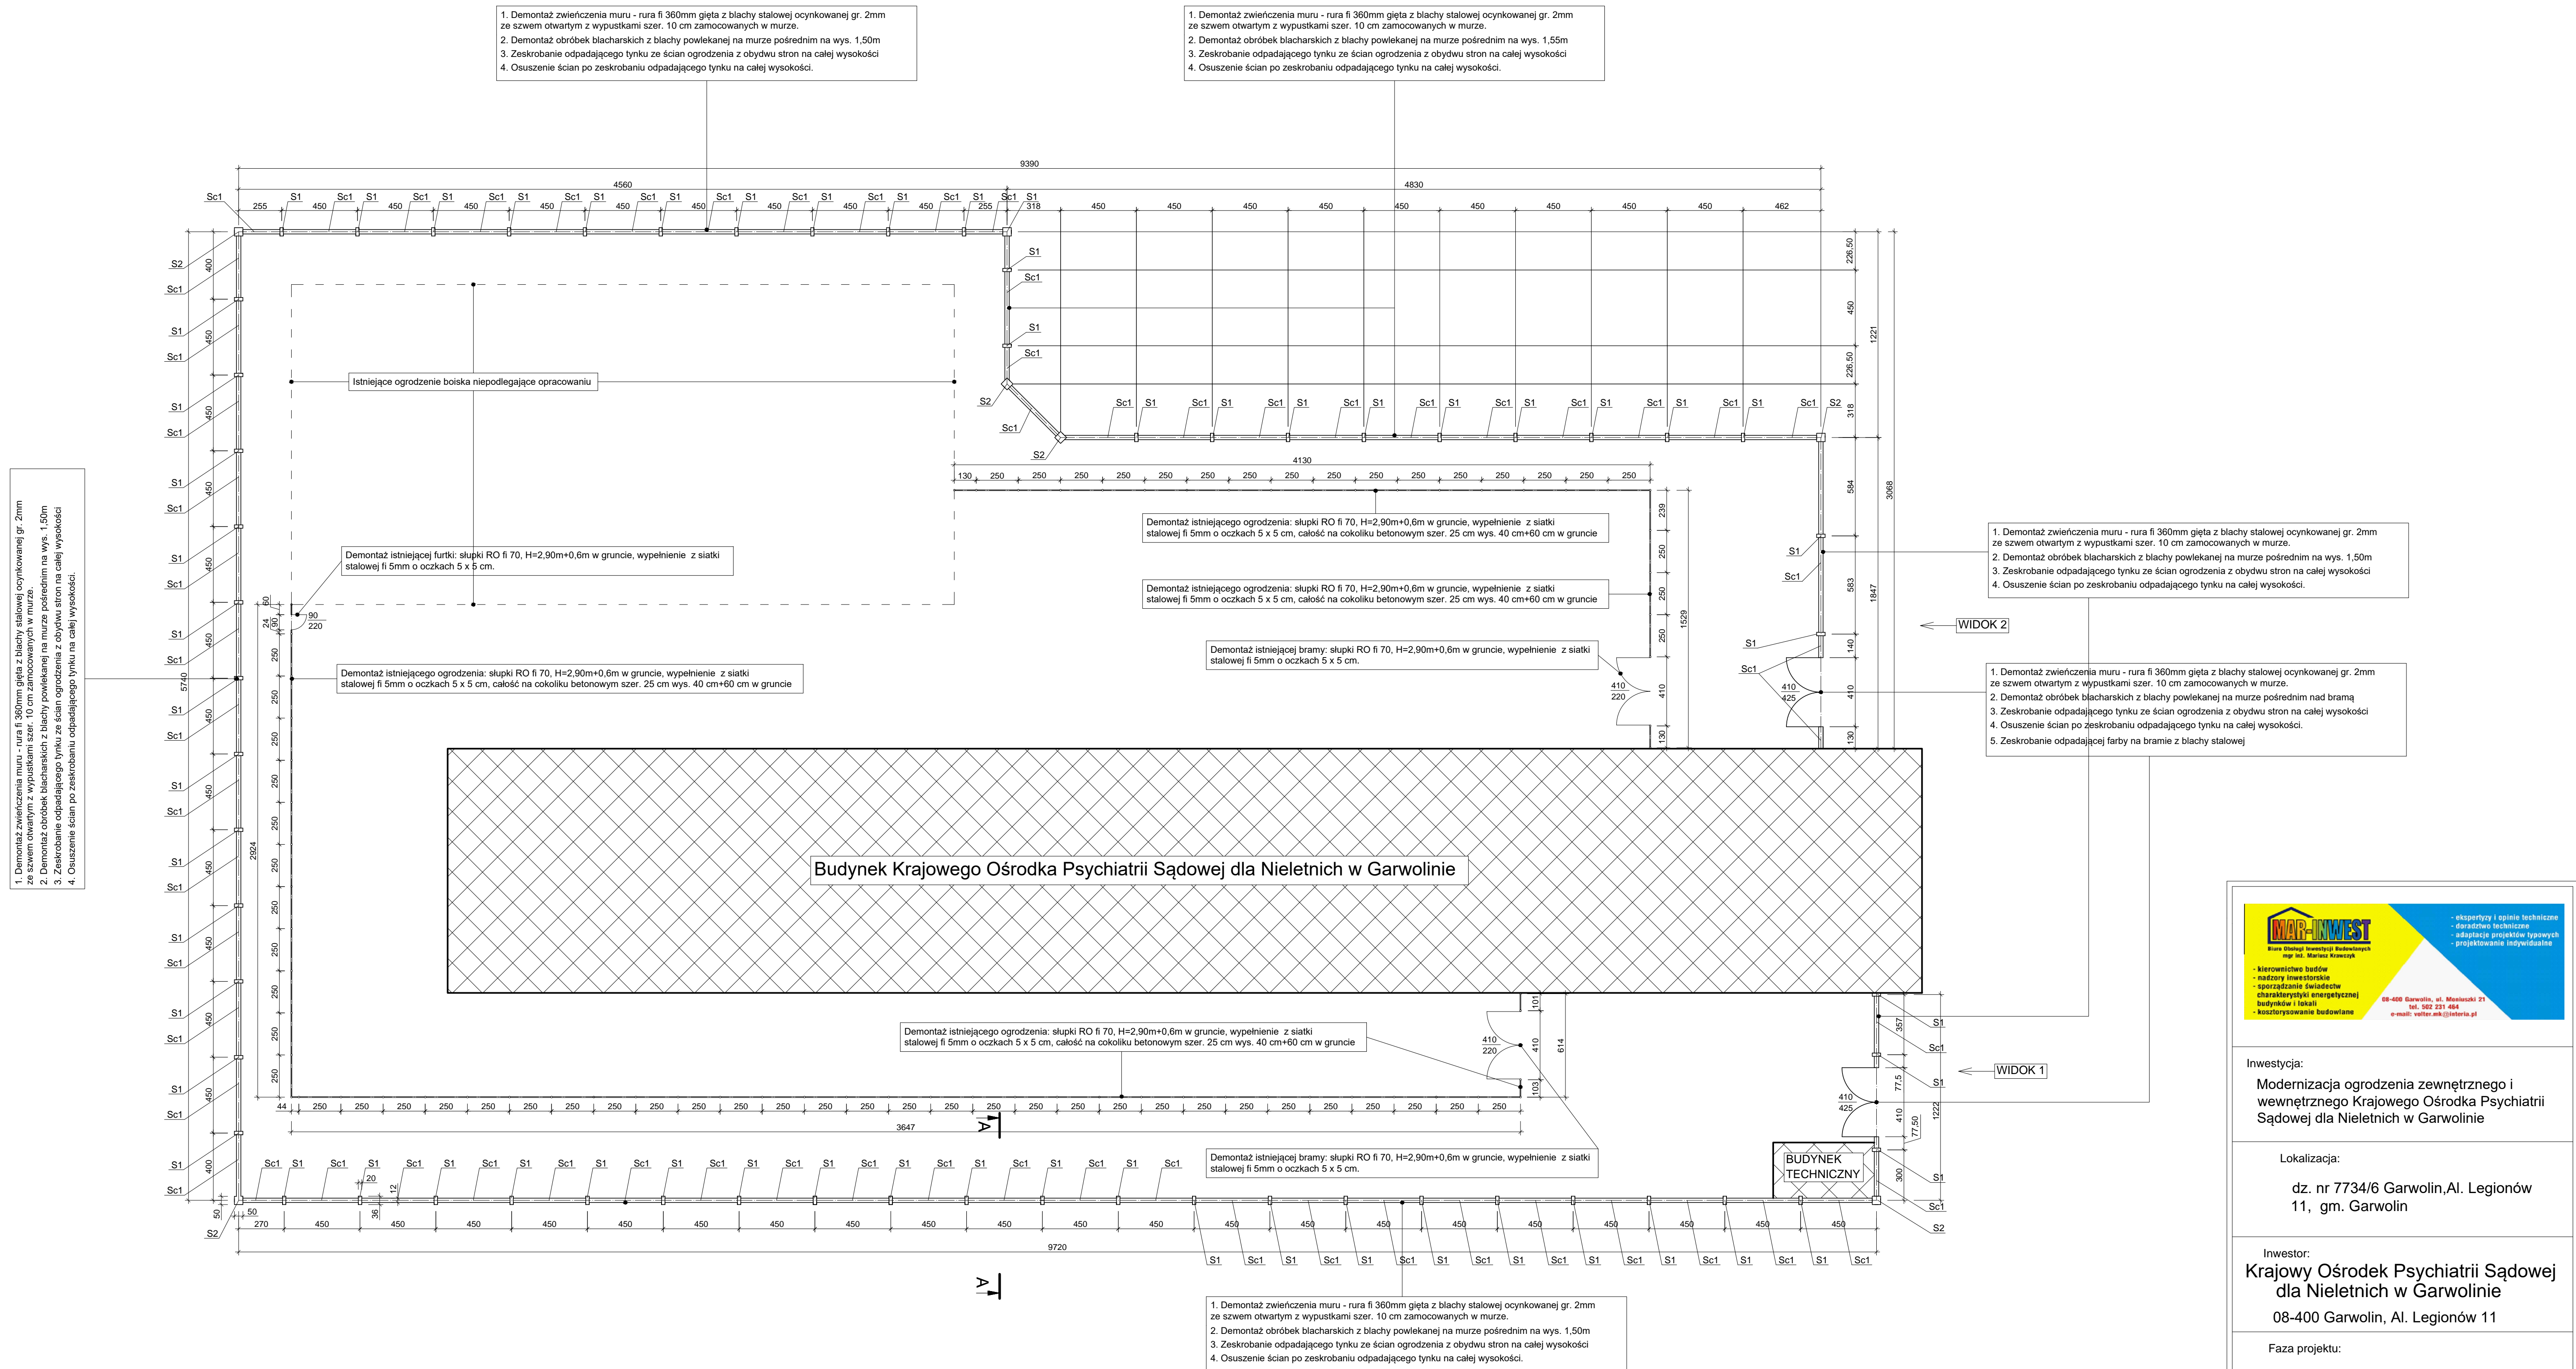

 <p>Biuro Inżynierskie Budowlanych mgr inż. Mariusz Krawczyk</p> <ul style="list-style-type: none">- kierownictwo budów- nadzory inwestorskie- sporządzanie świadectw charakterystyki energetycznej- budownictwo i instal.- kosztorysowanie budowlane <p>08-400 Garwolin, ul. Mościcki 21 tel. 502 231 484 e-mail: wofar@wp.pl</p> <ul style="list-style-type: none">- ekspertyzy i opinie techniczne- doradztwo techniczne- adaptacje projektów typowych- projektowanie indywidualne	
Inwestycja: Modernizacja ogrodzenia zewnętrznego i wewnętrznego Krajowego Ośrodka Psychiatrii Sądowej dla Nieletnich w Garwolinie	
Lokalizacja: dz. nr 7734/6 Garwolin, Al. Legionów 11, gm. Garwolin	
Inwestor: Krajowy Ośrodek Psychiatrii Sądowej dla Nieletnich w Garwolinie 08-400 Garwolin, Al. Legionów 11	
Faza projektu: INWENTARYZACJA	
Nazwa rysunku: RZUT OGRODZEŃ	
PROJEKTANT inż. Edward Skwarczyński upr. bud. 375/Wa/75	
Asystent projektanta mgr inż. Mariusz Krawczyk upr. bud. MAZ/0320/OWOK/06	
data: sierpień 2021	skala: 1:200
nr rys.: PB-1	